

LEGENDA - STAVENIŠTĚ, AREÁL, OBJEKTY


- Hranice parcel dle katastru nemovitostí
- Hranice řešeného území
- Stávající oplocení
- Řešený objekt - Domov pro seniory Frýdek-Místek
- Stávající objekty
- Zpevněné plochy - pojezdné
- Zpevněné plochy - pěší
- Zeleň - tráva
- Stávající stromy
- Kácený strom

SEZNAM POZEMKŮ PODLE KATASTRU NEMOVITOSTÍ,
NA KTERÉM SE STAVBA PROVÁDÍ

| P.Č./S.T. | Katastrální území | Výměra [m2] | Jméno vlastníka | Druh pozemku | Způsob ochrany |
|-----------|-------------------|-------------|--------------------------------|-------------------------|----------------|
| 816/1 | Místek | 1166 m2 | Statutární město Frýdek-Místek | Zastavěná pl. a nádvoří | Bez ochrany |

SOUSEDNÍ PARCELY

| P.Č./S.T. | Katastrální území | Výměra [m2] | Jméno vlastníka | Druh pozemku | Způsob ochrany |
|-----------|-------------------|-------------|--------------------------------|----------------|----------------|
| 816/2 | Místek | 19 m2 | Statutární město Frýdek-Místek | Ostatní plocha | Bez ochrany |
| 816/3 | Místek | 82 m2 | Statutární město Frýdek-Místek | Ostatní plocha | Bez ochrany |
| 822/1 | Místek | 3153 m2 | Statutární město Frýdek-Místek | Ostatní plocha | Bez ochrany |
| 822/6 | Místek | 178 m2 | Statutární město Frýdek-Místek | Ostatní plocha | Bez ochrany |
| 3109 | Místek | 1534 m2 | Statutární město Frýdek-Místek | Ostatní plocha | Bez ochrany |

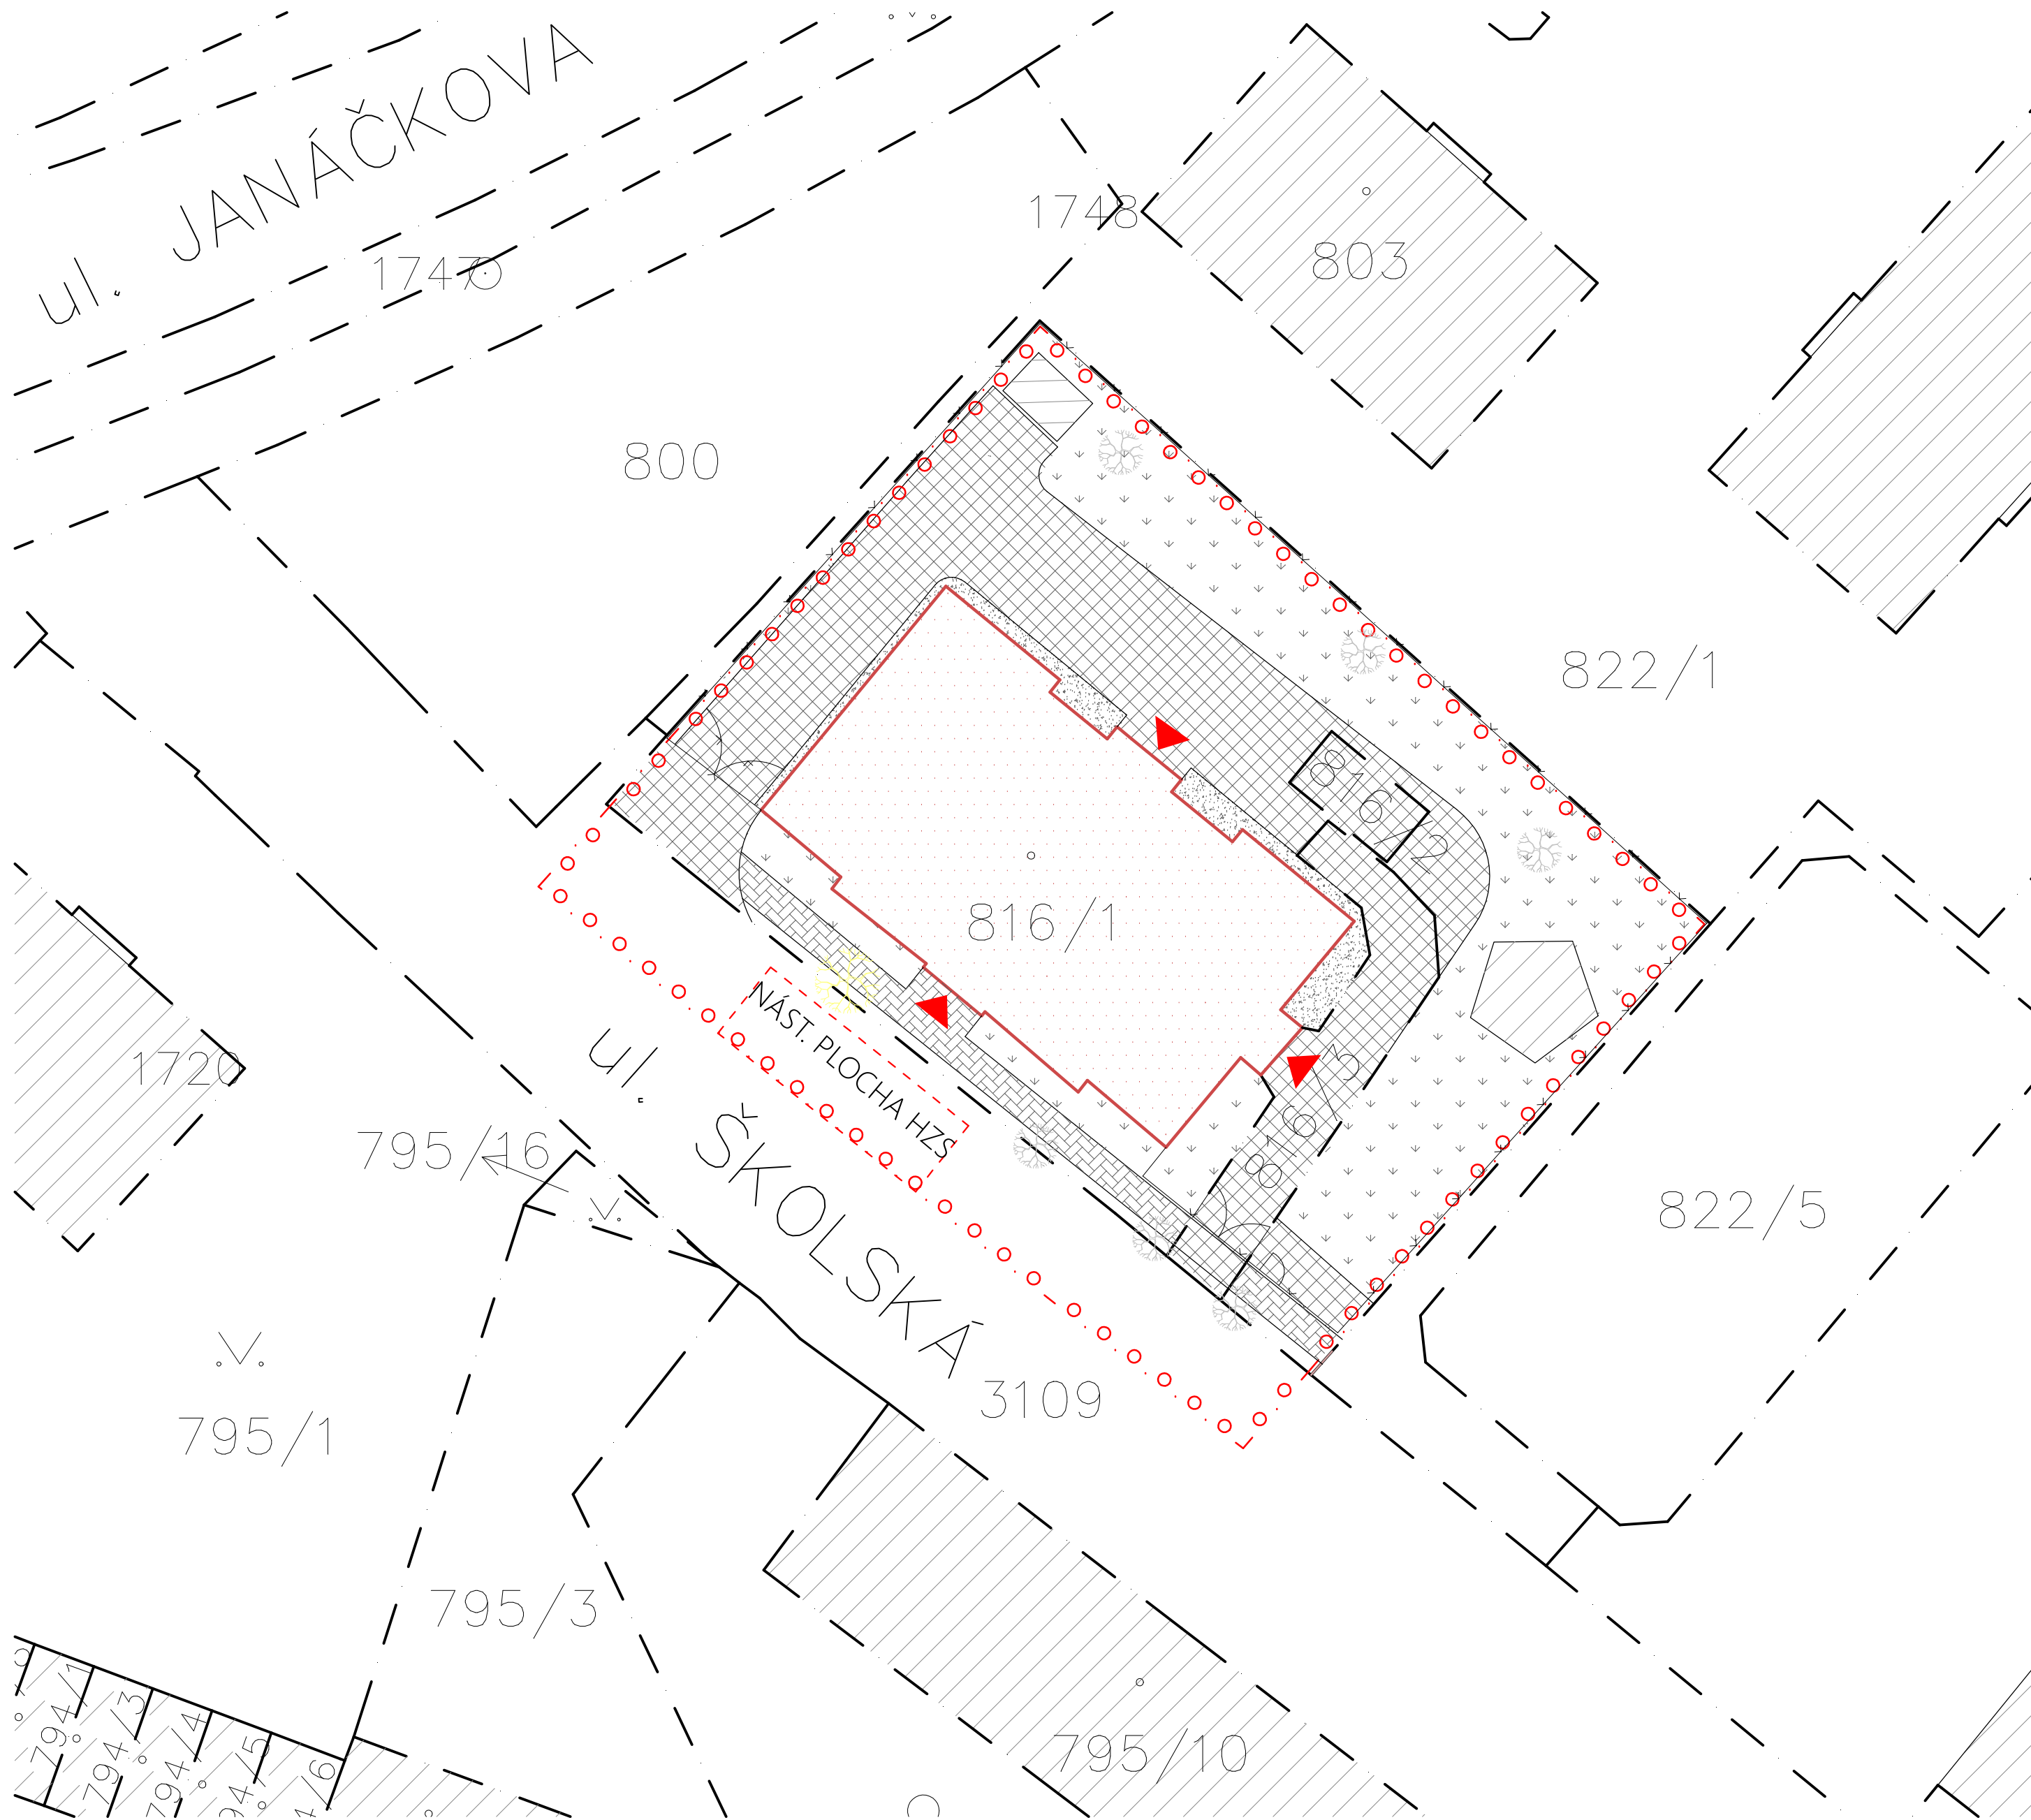

REVIZE

| Index | Datum | Změna | Jméno |
|-------|-------|-------|-------|
| | | | |

SCHÉMA OBJEKTU

ORIENTACE SCHÉMATU

S

Projekty | Realizace | Projektový management
info@qualitygroup.cz | www.qualitygroup.cz
STAVTE CHYTŘE

STAVBA

Rekonstrukce budovy Domov pro seniory Frýdek-Místek

MÍSTO STAVBY

Školská 401
Frýdek-Místek
738 01

K.Ú.:

Frýdek-Místek [598003]

OKRES:

Frýdek-Místek

KRAJ:

Moravskoslezský

GENERÁLNÍ PROJEKTANT

Quality Group s.r.o., Příkop 843/4, 602 00 Brno
IČ: 08879737, DIČ: yyw158

HLAVNÍ INŽENÝR PROJEKTU

Ing. Jiří Šoltes, jiri.soltes@qualitygroup.cz, tel.: +420 736 105 226

ZPRACOVATEL ODBORNÉ ČÁSTI

Jarín Kozá
tel.: 737 542 484
e-mail: jan.koza@qualitygroup.cz

AUTORIZACE

Č. SMLOUVY INVESTORA

Č. SMLOUVY PROJEKTANTA

P-22-026-000

OBJEKT

D.101 S001

DATUM

01/2023

PARÉ

ODBORNÁ ČÁST

MĚŘÍTKO

1:250

NÁZEV DOKUMENTU

KATASTRÁLNÍ SITUAČNÍ VÝKRES

KÓD ELEKTRONICKÉ VERZE DOKUMENTU

| stavba | stupeň | část | výkres | profese | název dokumentu | revize |
|--------|--------|------|--------|---------|-----------------|--------|
| FM | DPS | C | 02 | - | Kat. sit. výk. | 00 |