

LEGENDA NAVRHOVANÝCH OBJEKTŮ:

- 1

SO 01 – DOSTAVBA TĚLOCVIČNÝ , VČETNĚ SPOJUVACÍHO KŘČKU MEZI NADSTAVBOU TĚLOCVIČNÝ A STÁVAJÍCÍ BUDOVOU ŠKOLY, parc. č. 9/2, 11 – zastavěná plocha objektu 607,20m2. Z toho na parcele č. 9/2 – 60,56m2 na parcele č. 11 – 6,64m2 a na parcele č. 7 – 32,25m2 (viz bod 2 této legendy).
- 2

ČAS SPOJUVACÍ KŘČKU DOSTAVBY TĚLOCVIČNÝ NAD STÁVAJÍCÍ BUDOVOU ZÁKLADNÍ ŠKOLY zastavěná plocha parc. č. 7 – 32,25m2 (přistavěno nad stávající výdejnou jídel – počítačová učebna v 2.NP). obsaženo v celkové zastavěné ploše objektu SO 01.
- 4

NOVÝ VSAKOVACÍ OBJEKT DEŠŤOVÝCH VOD rozměr vsakovacího objektu 8,0m x 8,0 m, Hl. – 0,4 m. Zastavěná plocha objektu – 64,00m2. z toho na parcele č. 9/1 – 12,45m2 a parcele č. 11 – 51,55m2.
- 5

NOVÁ BETONOVÁ BEZODŤOKOVÁ JÍMKA SPLAŠKOVÝCH VOD Akumulační objem jímky: 59,3 m3 , délka – 7,60 m , šířka – 4,30 m , hloubka – 2,65 m zastavěná plocha 32,68m2, z toho na parcele č. 9/1 – 16,34m2 a na parcele č. 11 – 16,34m2

LEGENDA STÁVAJÍCÍCH OBJEKTŮ:

- 3

STÁVAJÍCÍ OBJEKT ZÁKLADNÍ ŠKOLY parc. č. 7 – zastavěná plocha – plocha parcely – 318,00m2. Hlavní budova školy dotčena pouze přístavbou křčku v rámci dostavby tělocvičny
- 6

STÁVAJÍCÍ ZPEVNĚNÉ PLOCHY ZE ZÁMKOVÉ DĚLAŽBY S BETONOVOU OBRUBOU celková zastavěná plocha zpevněných ploch – 448,96m2 (na parcelách 11, 9/1, 9/2 a 8) – v rámci stavby dotčeno pouze v souvislosti se založením tělocvičny – budou obnoveny v celém rozsahu
- 7

STÁVAJÍCÍ ZPEVNĚNÉ PLOCHY ZE ZATRAVŇOVACÍCH DĚLAŽDIC – PARKOVISTĚ PRO HŘBITOV celková zastavěná plocha 308,83m2 – stavbou nedotčeno.
- 8

STÁVAJÍCÍ PAMÁTIK OSVOBOZOVACÍCH BOJŮ zastavěná plocha 16,09m2 na parcele č. 11 a parcele č. 9/2
- 9

STÁVAJÍCÍ OBOECNÍ PŘÍSTUPNÉ KOMUNIKACE asfaltové komunikace – budou sloužit jako přístupy na stavbu. Samotnou stavbou nedotčeny.

LEGENDA INŽENÝRSKÝCH SÍTÍ:

- STÁVAJÍCÍ INŽENÝRSKÉ SÍTĚ:
- STÁVAJÍCÍ KANALIZACE JEDNOTNÁ

ZRUŠENÁ TRASA STÁVAJÍCÍ PŘEDPOKLADANÉ KANALIZACE

PODZEMNÍ PITNÝ VODOVOD STÁVAJÍCÍ

STÁVAJÍCÍ PLYNOVOD STL

PODZEMNÍ VEDENÍ NN

NADZEMNÍ VEDENÍ NN

NADZEMNÍ VEDENÍ SLP
- NAVRHOVANÉ INŽENÝRSKÉ SÍTĚ:
- PLYNOVOD STL – NOVÁ PŘÍPOJKA DL 4,5 m VČ. SÍKELÉ ČÁSTI

POTRUBÍ HDPE PE 100, SDR 11 40x3,7 VČ. OCHRANĚNÉHO PLÁŠTĚ

SPLAŠKOVÁ KANALIZACE – POTRUBÍ PVC – KG DN 150 – 24 m


NA NOVÉ POTRUBÍ DOPLOUŽIT STÁVAJÍCÍ PŘÍTKY ZE ZS A MŠ

DEŠŤOVÁ KANALIZACE – POTRUBÍ PVC – KG – 49 m

na parcele č. 9/1 – 17,57m a na parcele č. 9/2 – 31,43m

LEGENDA – OSTATNÍ ODKAZY:

- HRANICE POZEMKOVÝCH PARCEL
- OPLOČENÍ DOTČENÝCH POZEMKŮ
- HRANICE DOTČENÝCH POZEMKŮ ZS A MŠ
- parc.č. 7, 8, 9/1, 9/2, 11
- STÁVAJÍCÍ VEZD
- STÁVAJÍCÍ HLAVNÍ VSTUP
- STÁVAJÍCÍ ZELENĚ – VZROSTLÉ STROMY
- STÁVAJÍCÍ ZELENĚ – VZROSTLÉ STROMY NAVRŽENÉ K
- PROŘEZÁNÍ NEBO KÁČENÍ – 1x KÁČENÍ A 2x PROŘEZÁNÍ
- HRANICE ŘEŠENÉHO ÚZEMÍ, PARC. Č. 7, 8, 9/1, 9/2 A 11 V KATASTRÁLNÍM ÚZEMÍ CHLEBOVICE
- PARC. Č. 7 – 318m2, PARC. Č. 8 – 190m2, PARC. Č. 9/1 – 584m2, PARC. Č. 9/2 – 779m2
- PARC. Č. 11 – 425m2.

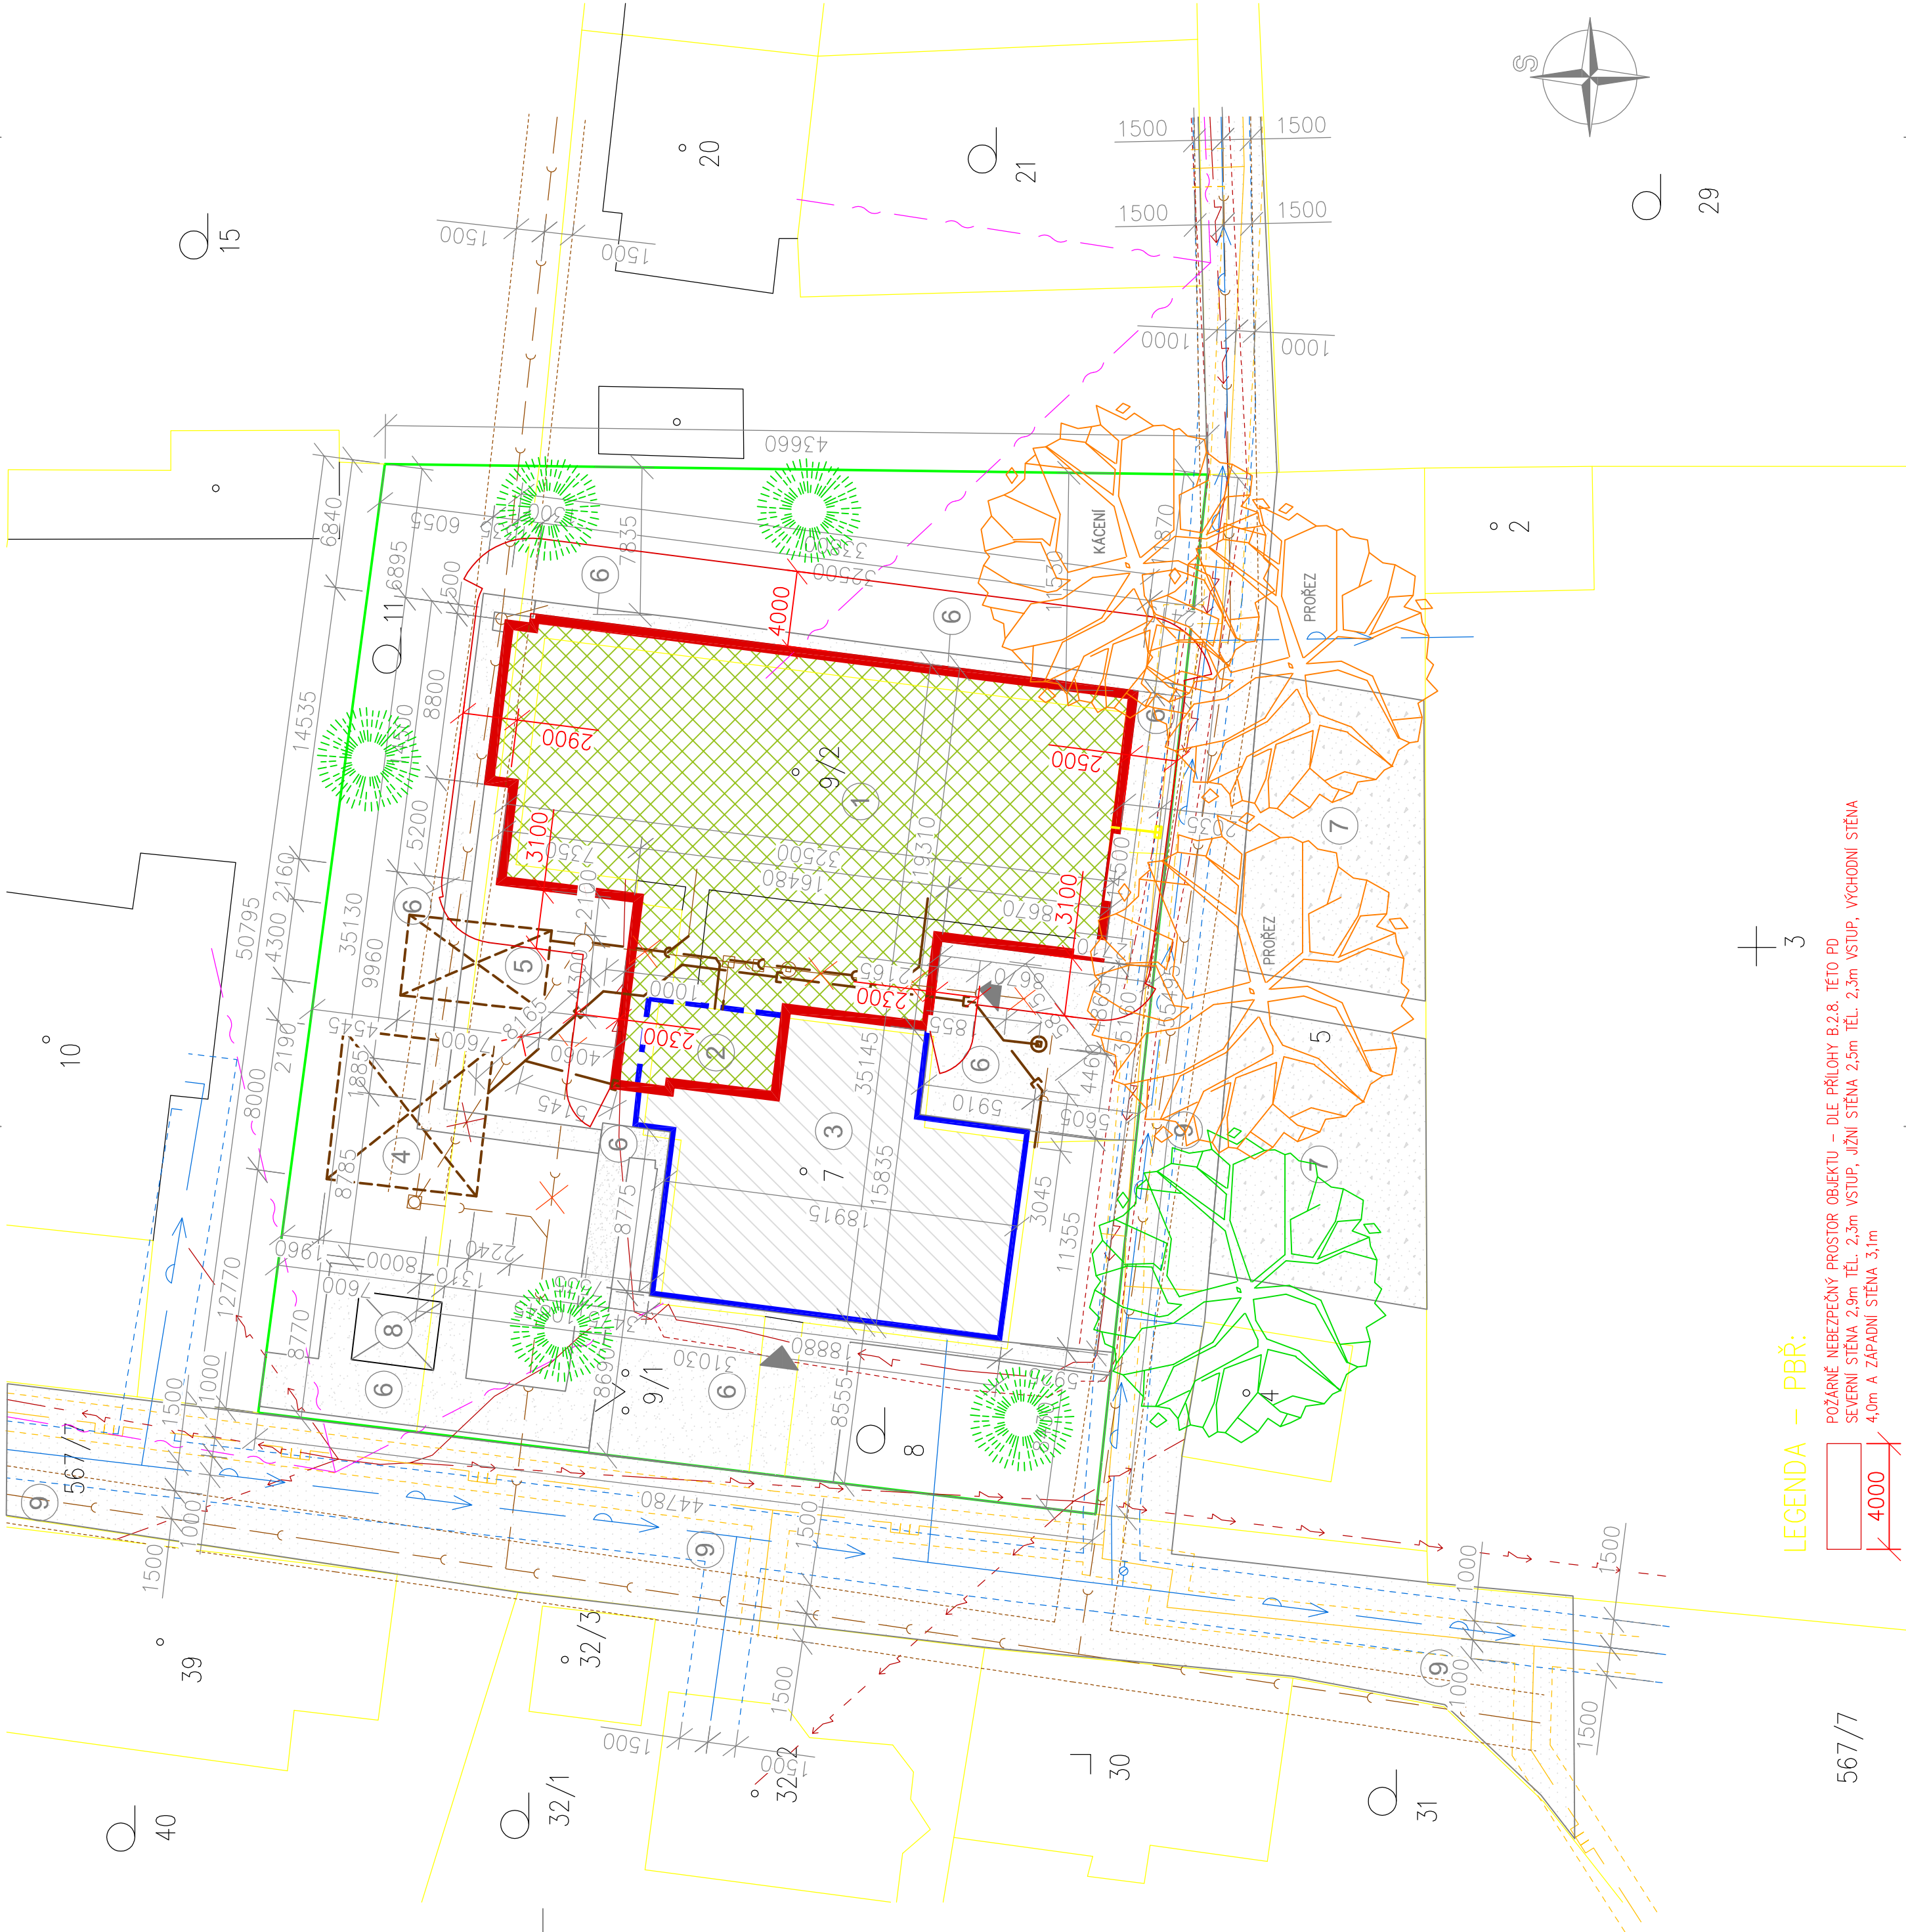

LEGENDA – PBŘ:

- POŽÁRNĚ NEBEZPEČNÝ PROSTOR OBJEKTU – DLE PŘÍLOHY B.2.8. TĚTO PD
- SEVERNÍ STĚNA 2,9m TĚL. 2,3m VSTUP, JIŽNÍ STĚNA 2,5m TĚL. 2,3m VSTUP, VÝCHODNÍ STĚNA 4,0m A ZÁPADNÍ STĚNA 3,1m

567/7



29

<div><div>JANKO</div><div>Architektura a interiérový design Projekce a inženýring staveb Požární ochrana Dotlační management</div></div>		<div>JANKO Projekt s.r.o. Kancelář Brno Kaštanová 515/125a 620 00 Brno - Tuřany IČ: 03872394 Tel: 554 614 257 Email: info@jankoprojekt.cz</div>	
Zodp. projektant: Ing. Miloslav Indrák	Projektant: Jiří Pauza, Ing. Karel Oubělický	Email: info@jankoprojekt.cz	
Stavebník:	Statutární město Frydek-Místek, Radniční 1148, 738 01 Frydek-Místek	Č. zakázky:	28/18/PB
Název stavby: ZŠ a MŠ Chlebovice - tělocvična		Datum:	04/2019
Stavební objekt: SO 01 - Dostavba tělocvičny		Stupeň:	DSP
Místo stavby ul. Pod Kašticí č.p. 107 a č.p. 193, 739 42 Frydek - Místek Chlebovice		Formát:	420x297
Část PD: C. SITUACE STAVBY		Měřítko:	1:500
Výkres: KOORDINAČNÍ SITUAČNÍ VÝKRES		Č. výkresu:	C-03