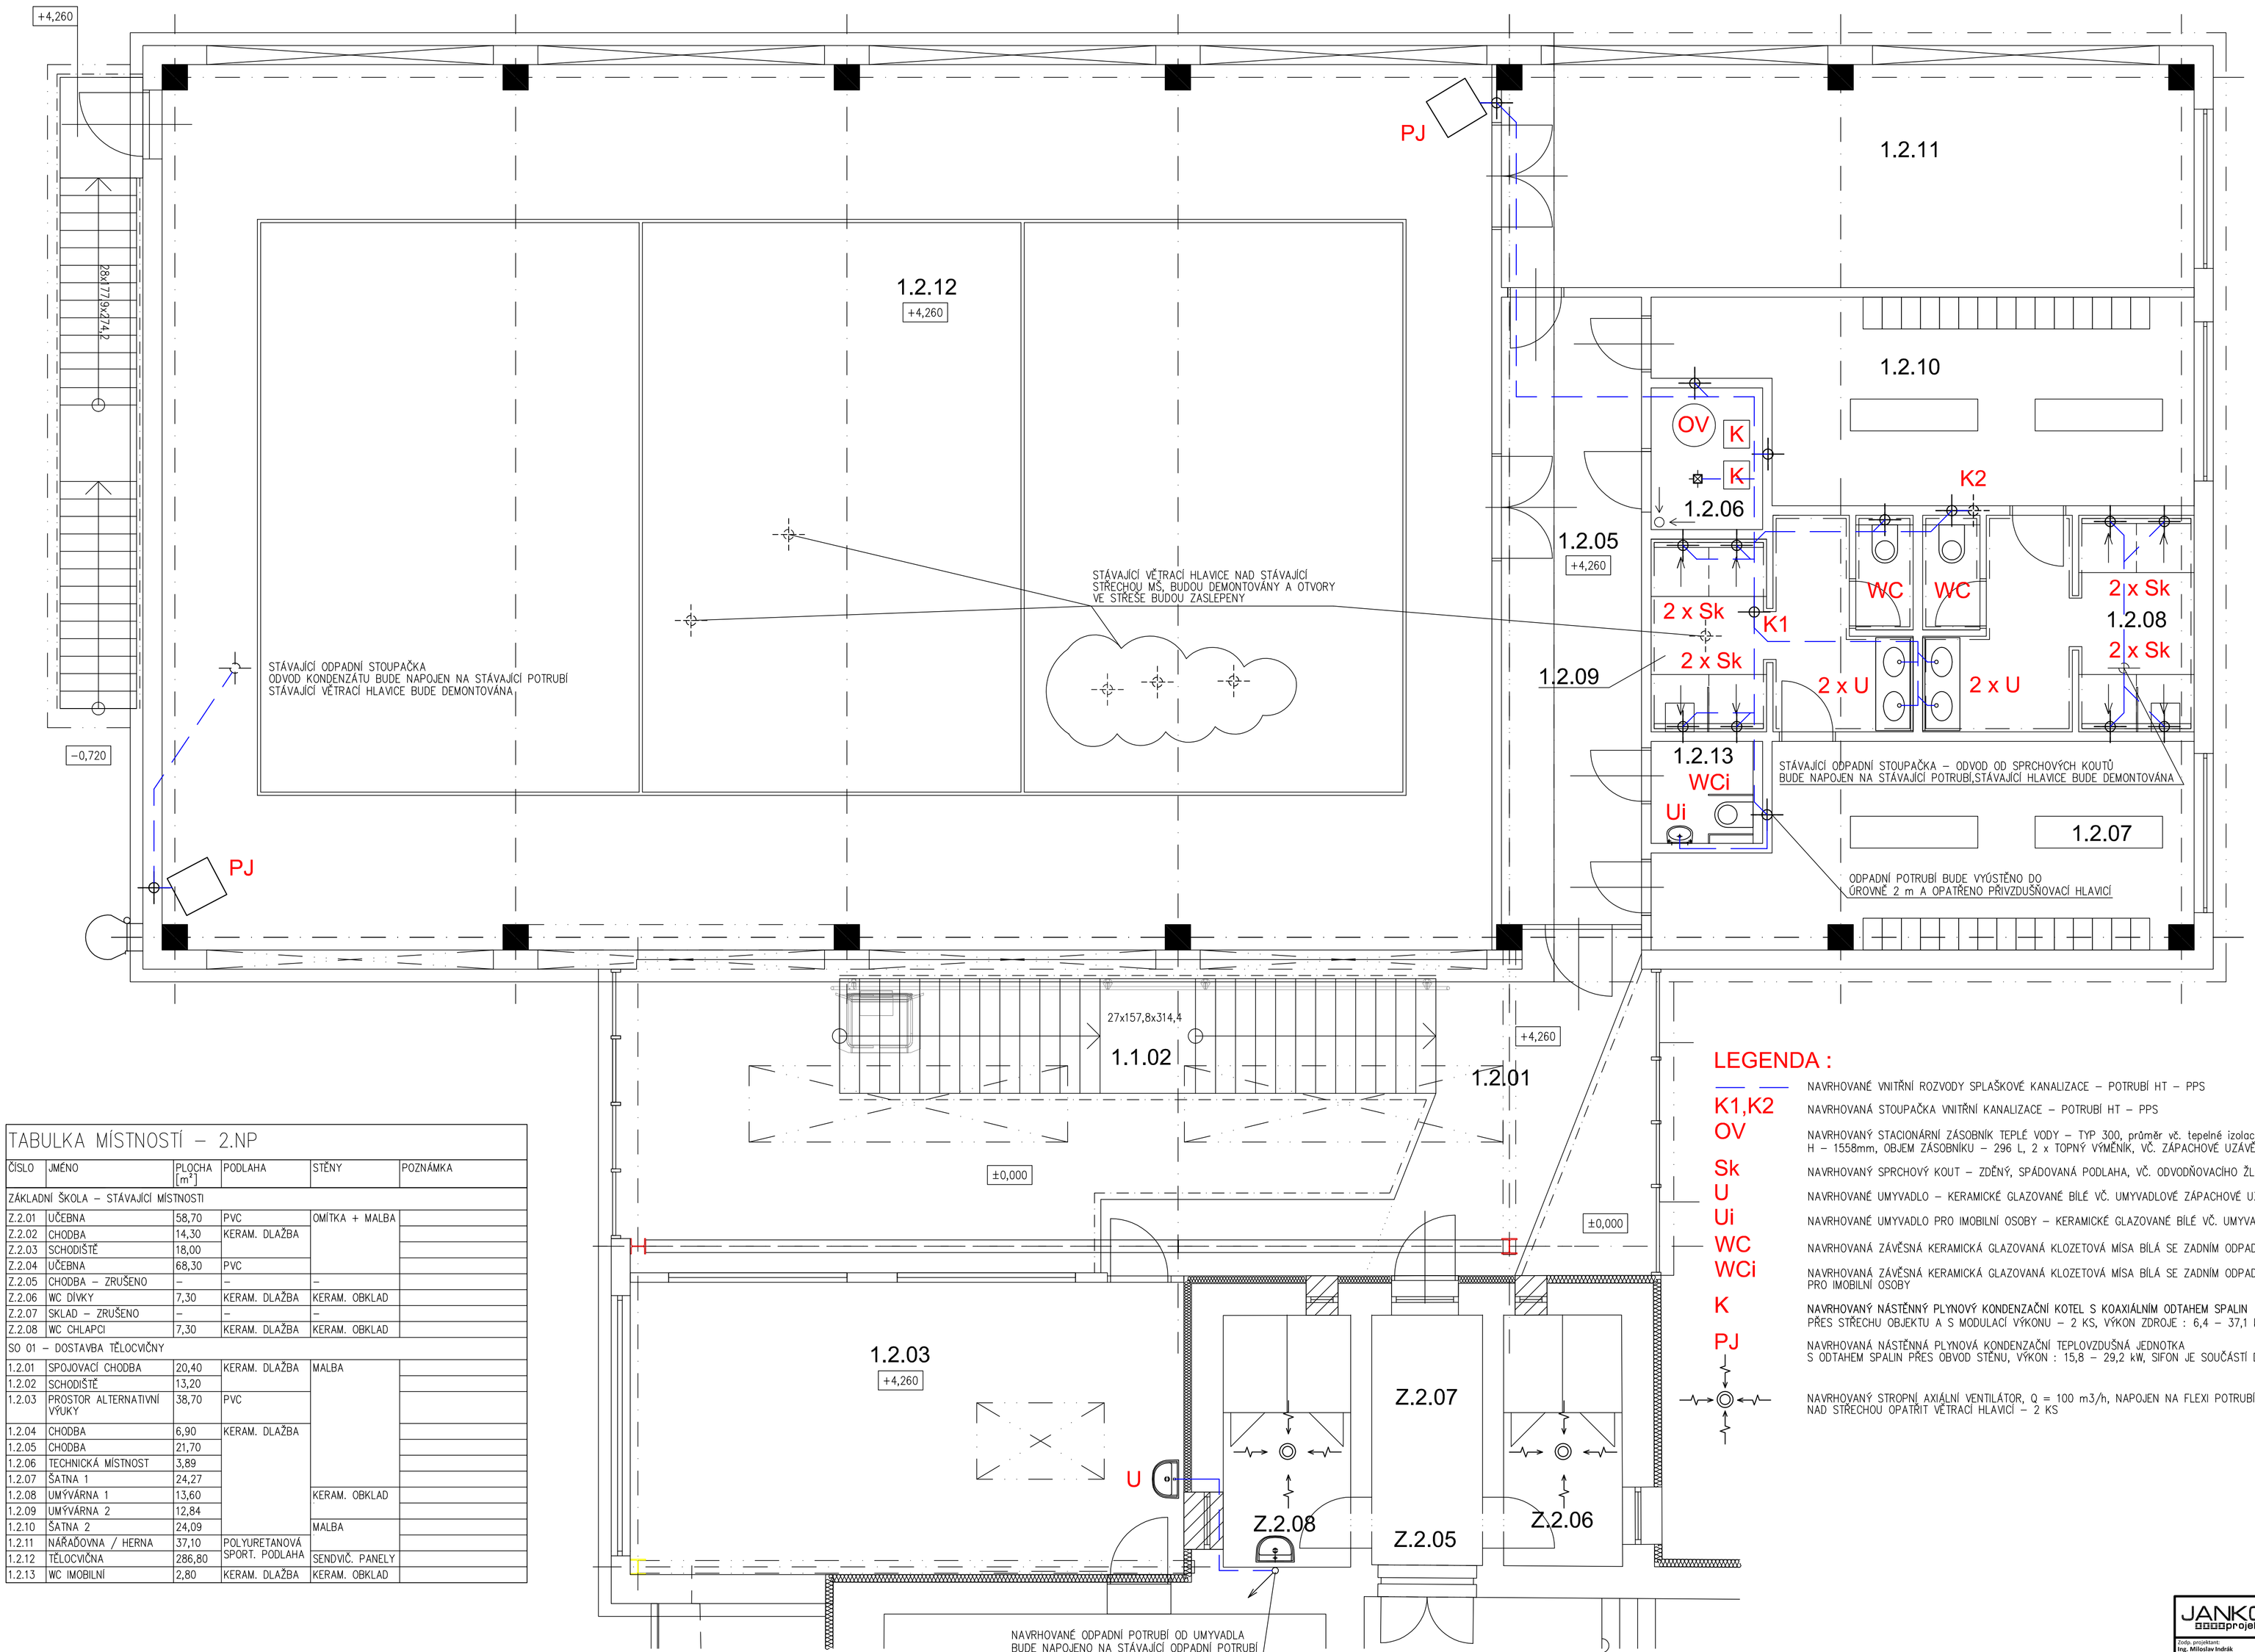

TABULKA MÍSTNOSTÍ – 2.NP

ČÍSLO	JMÉNO	PLOCHA [m²]	PODLAHA	STĚNY	POZNÁMKA
ZÁKLADNÍ ŠKOLA – STÁVAJÍCÍ MÍSTNOSTI					
Z.2.01	UČEBNA	58,70	PVC	OMÍTKA + MALBA	
Z.2.02	CHODBA	14,30	KERAM. DLAŽBA		
Z.2.03	SCHODIŠTĚ	18,00			
Z.2.04	UČEBNA	68,30	PVC		
Z.2.05	CHODBA – ZRUŠENO	–	–	–	
Z.2.06	WC DÍVKY	7,30	KERAM. DLAŽBA	KERAM. OBKLAD	
Z.2.07	SKLAD – ZRUŠENO	–	–	–	
Z.2.08	WC CHLAPCI	7,30	KERAM. DLAŽBA	KERAM. OBKLAD	
SO 01 – DOSTAVBA TĚLOCVIČNY					
1.2.01	SPOJOVACÍ CHODBA	20,40	KERAM. DLAŽBA	MALBA	
1.2.02	SCHODIŠTĚ	13,20			
1.2.03	PROSTOR ALTERNATIVNÍ VÝUKY	38,70	PVC		
1.2.04	CHODBA	6,90	KERAM. DLAŽBA		
1.2.05	CHODBA	21,70			
1.2.06	TECHNICKÁ MÍSTNOST	3,89			
1.2.07	ŠATNA 1	24,27			
1.2.08	UMÝVÁRNA 1	13,60		KERAM. OBKLAD	
1.2.09	UMÝVÁRNA 2	12,84			
1.2.10	ŠATNA 2	24,09		MALBA	
1.2.11	NÁŘAĎOVNA / HERNA	37,10	POLYURETANOVÁ SPORT. PODLAHA	SENDVIČ. PANELY	
1.2.12	TĚLOCVIČNA	286,80			
1.2.13	WC IMOBILNÍ	2,80	KERAM. DLAŽBA	KERAM. OBKLAD	

LEGENDA :

— —	NAVRHOVANÉ VNITŘNÍ ROZVODY SPLAŠKOVÉ KANALIZACE – POTRUBÍ HT – PPS
K1,K2	NAVRHOVANÁ STOUPAČKA VNITŘNÍ KANALIZACE – POTRUBÍ HT – PPS
OV	NAVRHOVANÝ STACIONÁRNÍ ZÁSOBNÍK TEPLÉ VODY – TYP 300, průměr vč. tepelné izolace – 670mm, H – 1558mm, OBJEM ZÁSOBNÍKU – 296 L, 2 x TOPNÝ VÝMĚNÍK, VČ. ZÁPACHOVÉ UZÁVĚRY
Sk	NAVRHOVANÝ SPRCHOVÝ KOUT – ZDĚNÝ, SPÁDOVANÁ PODLAHA, VČ. ODVODŇOVACÍHO ŽLABKU SE ZÁPACHOVOU UZÁVĚROU
U	NAVRHOVANÉ UMYVADLO – KERAMICKÉ GLAZOVANÉ BÍLÉ VČ. UMYVADLOVÉ ZÁPACHOVÉ UZÁVĚRY
Ui	NAVRHOVANÉ UMYVADLO PRO IMOBILNÍ OSOBY – KERAMICKÉ GLAZOVANÉ BÍLÉ VČ. UMYVADLOVÉ ZÁPACHOVÉ UZÁVĚRY
WC	NAVRHOVANÁ ZÁVĚSNÁ KERAMICKÁ GLAZOVANÁ KLOZETOVÁ MÍSA BÍLÁ SE ZADNÍM ODPADEM VČ. NAPOJOVACÍ SOUPRAVY
WCi	NAVRHOVANÁ ZÁVĚSNÁ KERAMICKÁ GLAZOVANÁ KLOZETOVÁ MÍSA BÍLÁ SE ZADNÍM ODPADEM VČ. NAPOJOVACÍ SOUPRAVY PRO IMOBILNÍ OSOBY
K	NAVRHOVANÝ NÁSTĚNNÝ PLYNOVÝ KONDENZAČNÍ KOTEL S KOAXIÁLNÍM ODTAHEM SPALIN PŘES STŘECHU OBJEKTU A S MODULACÍ VÝKONU – 2 KS, VÝKON ZDROJE : 6,4 – 37,1 kW, VČ. KALICHA NA ODVOD KONDENZÁTU
PJ	NAVRHOVANÁ NÁSTĚNNÁ PLYNOVÁ KONDENZAČNÍ TEPLOVZDUŠNÁ JEDNOTKA S ODTAHEM SPALIN PŘES OBVOD STĚNU, VÝKON : 15,8 – 29,2 kW, SIFON JE SOUČÁSTÍ DODÁVKY
	NAVRHOVANÝ STROPNÍ AXIÁLNÍ VENTILÁTOR, Q = 100 m3/h, NAPOJEN NA FLEXI POTRUBÍ S ODTAHEM PŘES STŘECHU, NAD STŘECHOU OPATŘIT VĚTRACÍ HLAVICÍ – 2 KS

0,000 = 358,28 Balt p.v. (ČISTÁ PODLAHA V 1.NP MŠ)

TATO PROJEKTOVÁ DOKUMENTACE NESLOUŽÍ K REALIZACI STAVBY

JANKO projekt	Architektura a interiérový design Projekce a inženýring staveb Požární ochrana Dotační management	JANKO Projekt s.r.o. Kancelář Brno Kaštanová 515/125a 620 00 Brno - Tuřany IČ: 03872394 Tel: 554 614 257 Email: info@jankoprojekt.cz
Zodp. projektant: Ing. Miloslav Indrák	Projektant: Petr Janko	
Stavebník: Statutární město Frýdek-Místek, Radniční 1148, 738 01 Frýdek-Místek		Č.zakázky: 20/18/FM
Název stavby: ZŠ a MŠ Chlebovice - tělocvična		Datum: 04/2018
Stavební objekt: SO 01 - Dostavba tělocvičny		Stupeň: DSP
Místo stavby: ul. Pod Kaštánkem 1203/1420, k.ú. Chlebovice 729/1420		Formát: 840x594
Část PD: D.1.4. - Technika prostředí staveb - Zdravotně technické instalace		Měřítko: 1:50
Výkres: VNITŘNÍ KANALIZACE - PŮDORYS 2.NP		Č.výkresu: D.1.4.-03