


PŮDORYS 1.NP

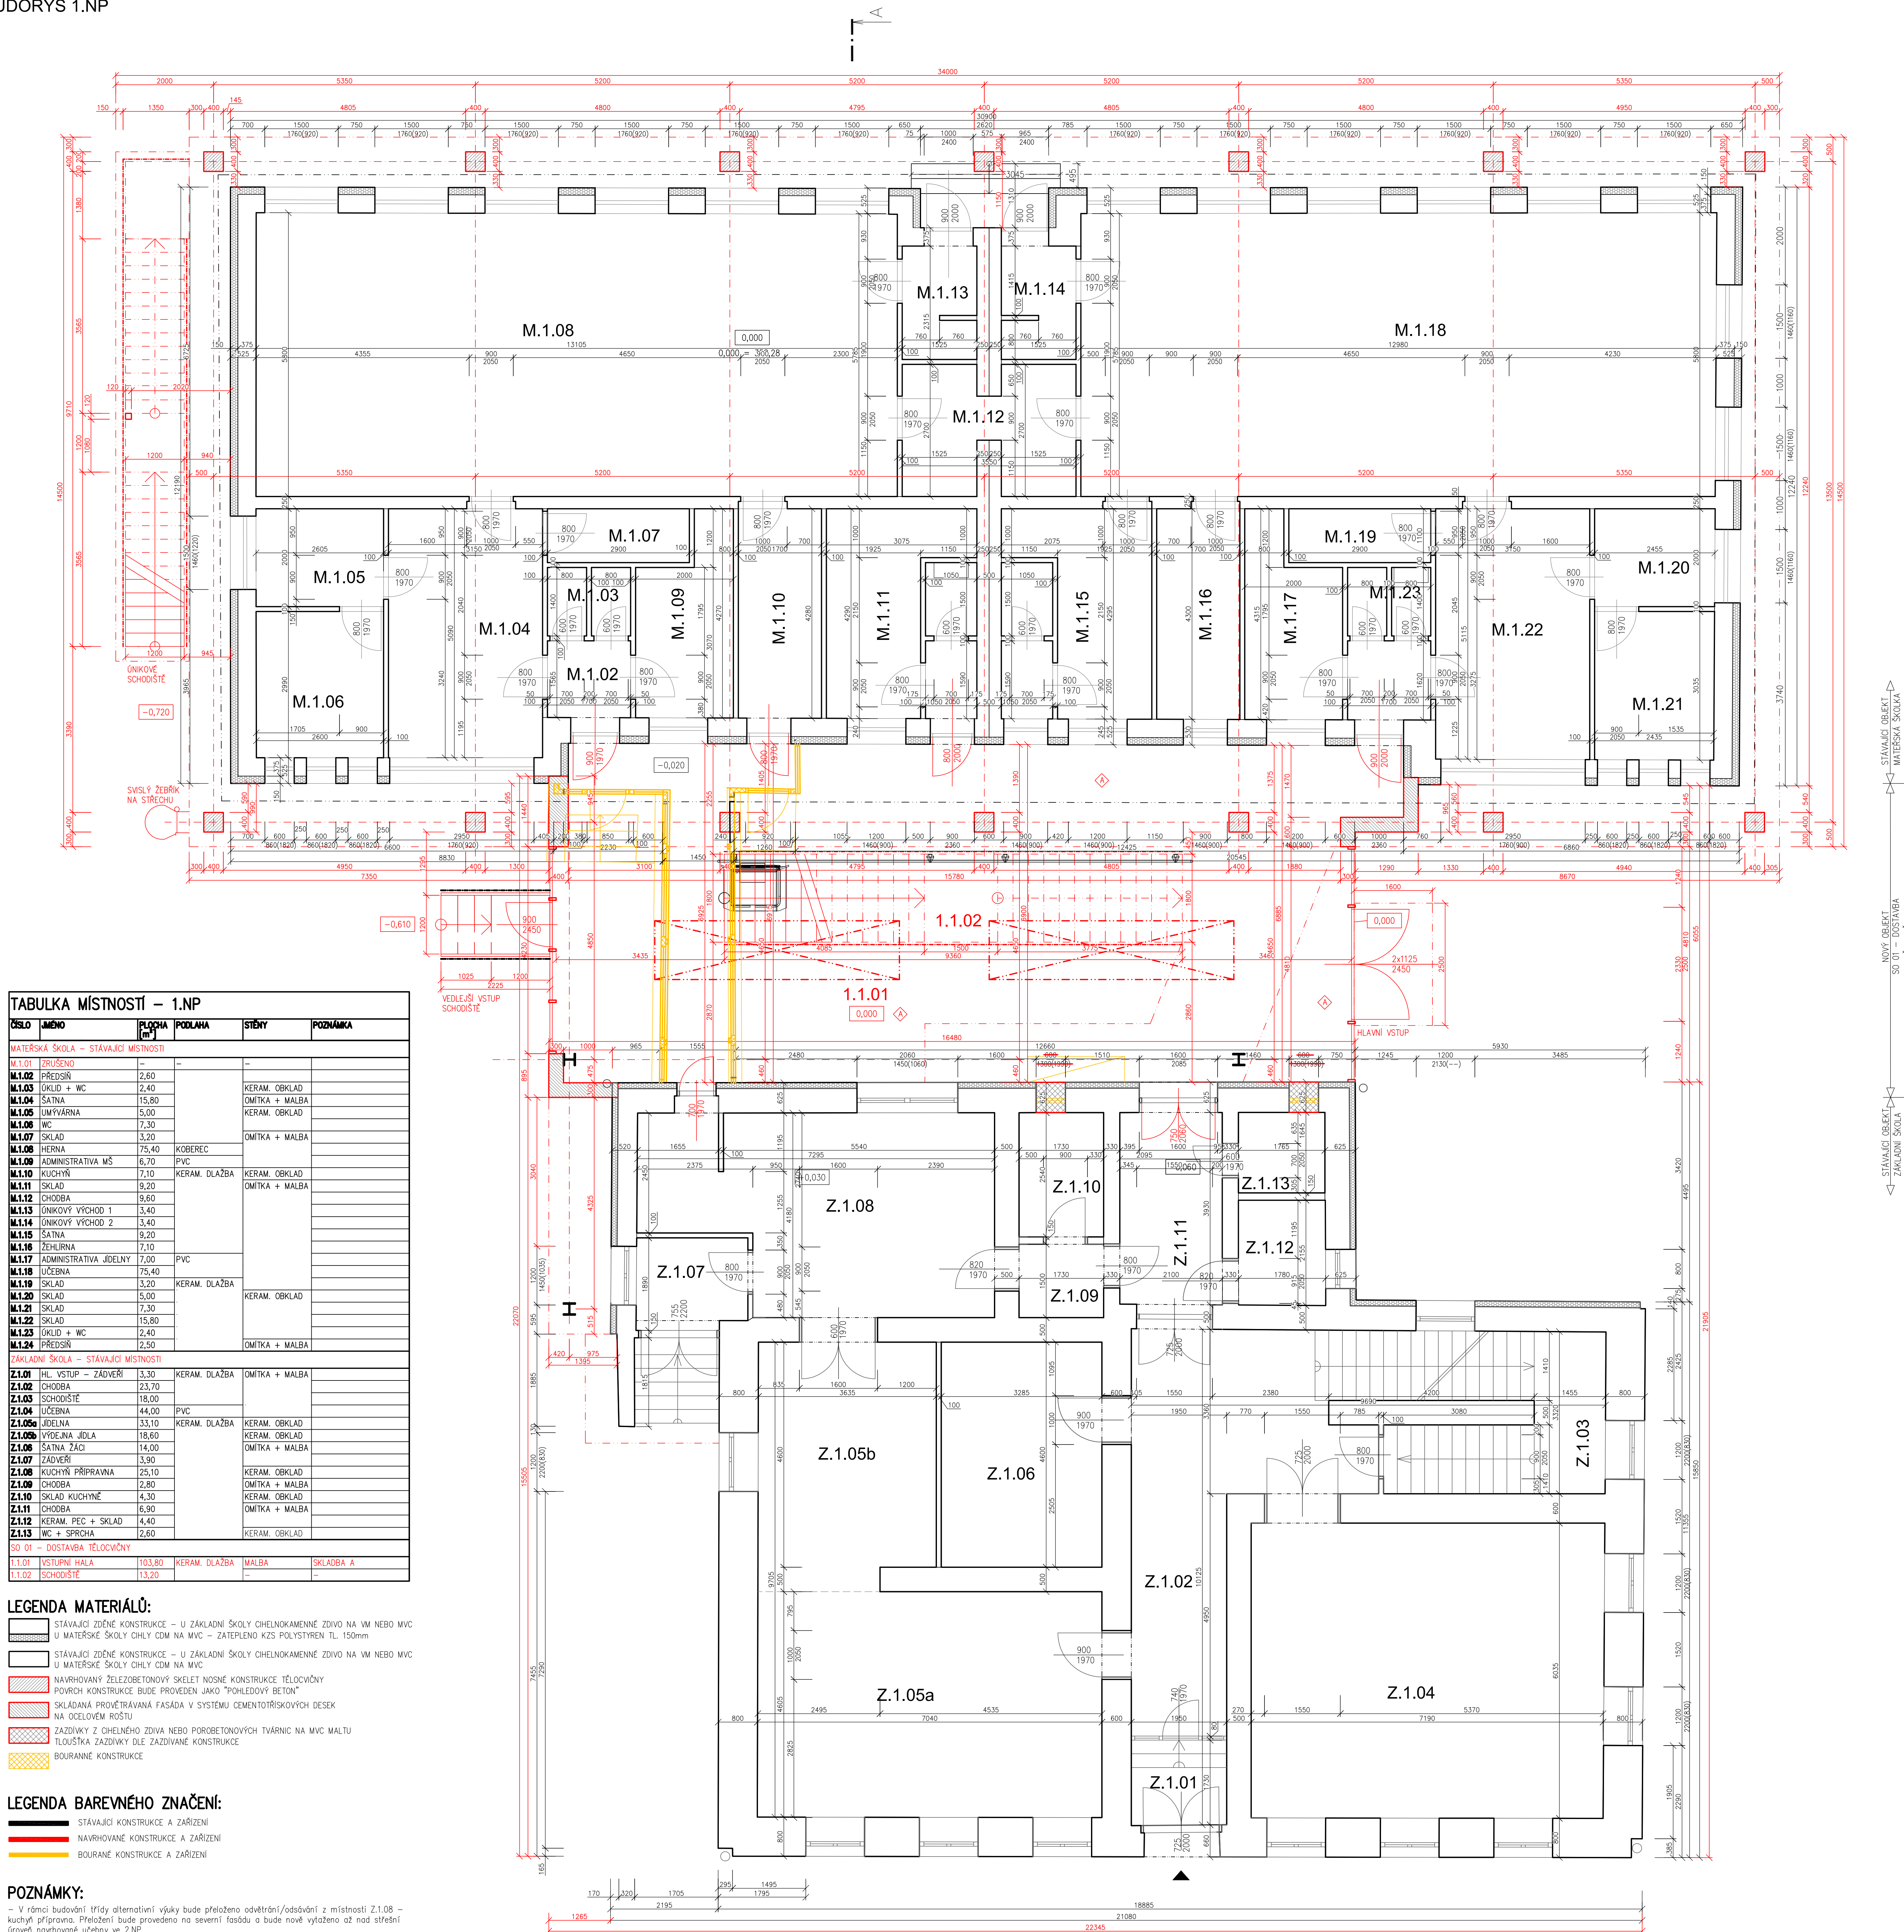


POZNÁMKY:

– V rámci budování třídy alternativní výuky bude přeloženo odvětrání/odsávání z místnosti Z1.08 – kuchyně přípompa. Přeloznění bude provedeno na severní fasádě a bude nově vyloženo z nad střešní úroveň navrhovanou úroveň ve ZNP.

– Přístup na střešní konstrukci tláčivými bude proveden pomocí celočerného žebříku s ochranným košem jehož součástí bude i suchodv. Přístupové žebříky budou řešit i přístup v rámci různých výšek střešních rovin.

– Stávající škola škely není přístavbou a nadstavbou výrazně dotčena. Do jejího provozu nebude v rámci stavby nikdy zasahováno. Pouze dojde k omezení provozu v místech zřízení staveníste.

LEGENDA BAREVNÉHO ZNAČENÍ:

 STÁVAJÍCÍ KONSTRUKCE A ZAŘÍZENÍ
 NAVRHOVANÉ KONSTRUKCE A ZAŘÍZENÍ
 BOURANÉ KONSTRUKCE A ZAŘÍZENÍ

0,000 = 358,28 Baít p.v. (ČISTÁ PODLAHA V 1.NP MŠ)

[illegible]

Włonec	RÚDORYS 1 NR - NOWY STAV	Cyfrantec	D.1.1.b-03
--------	--------------------------	-----------	------------