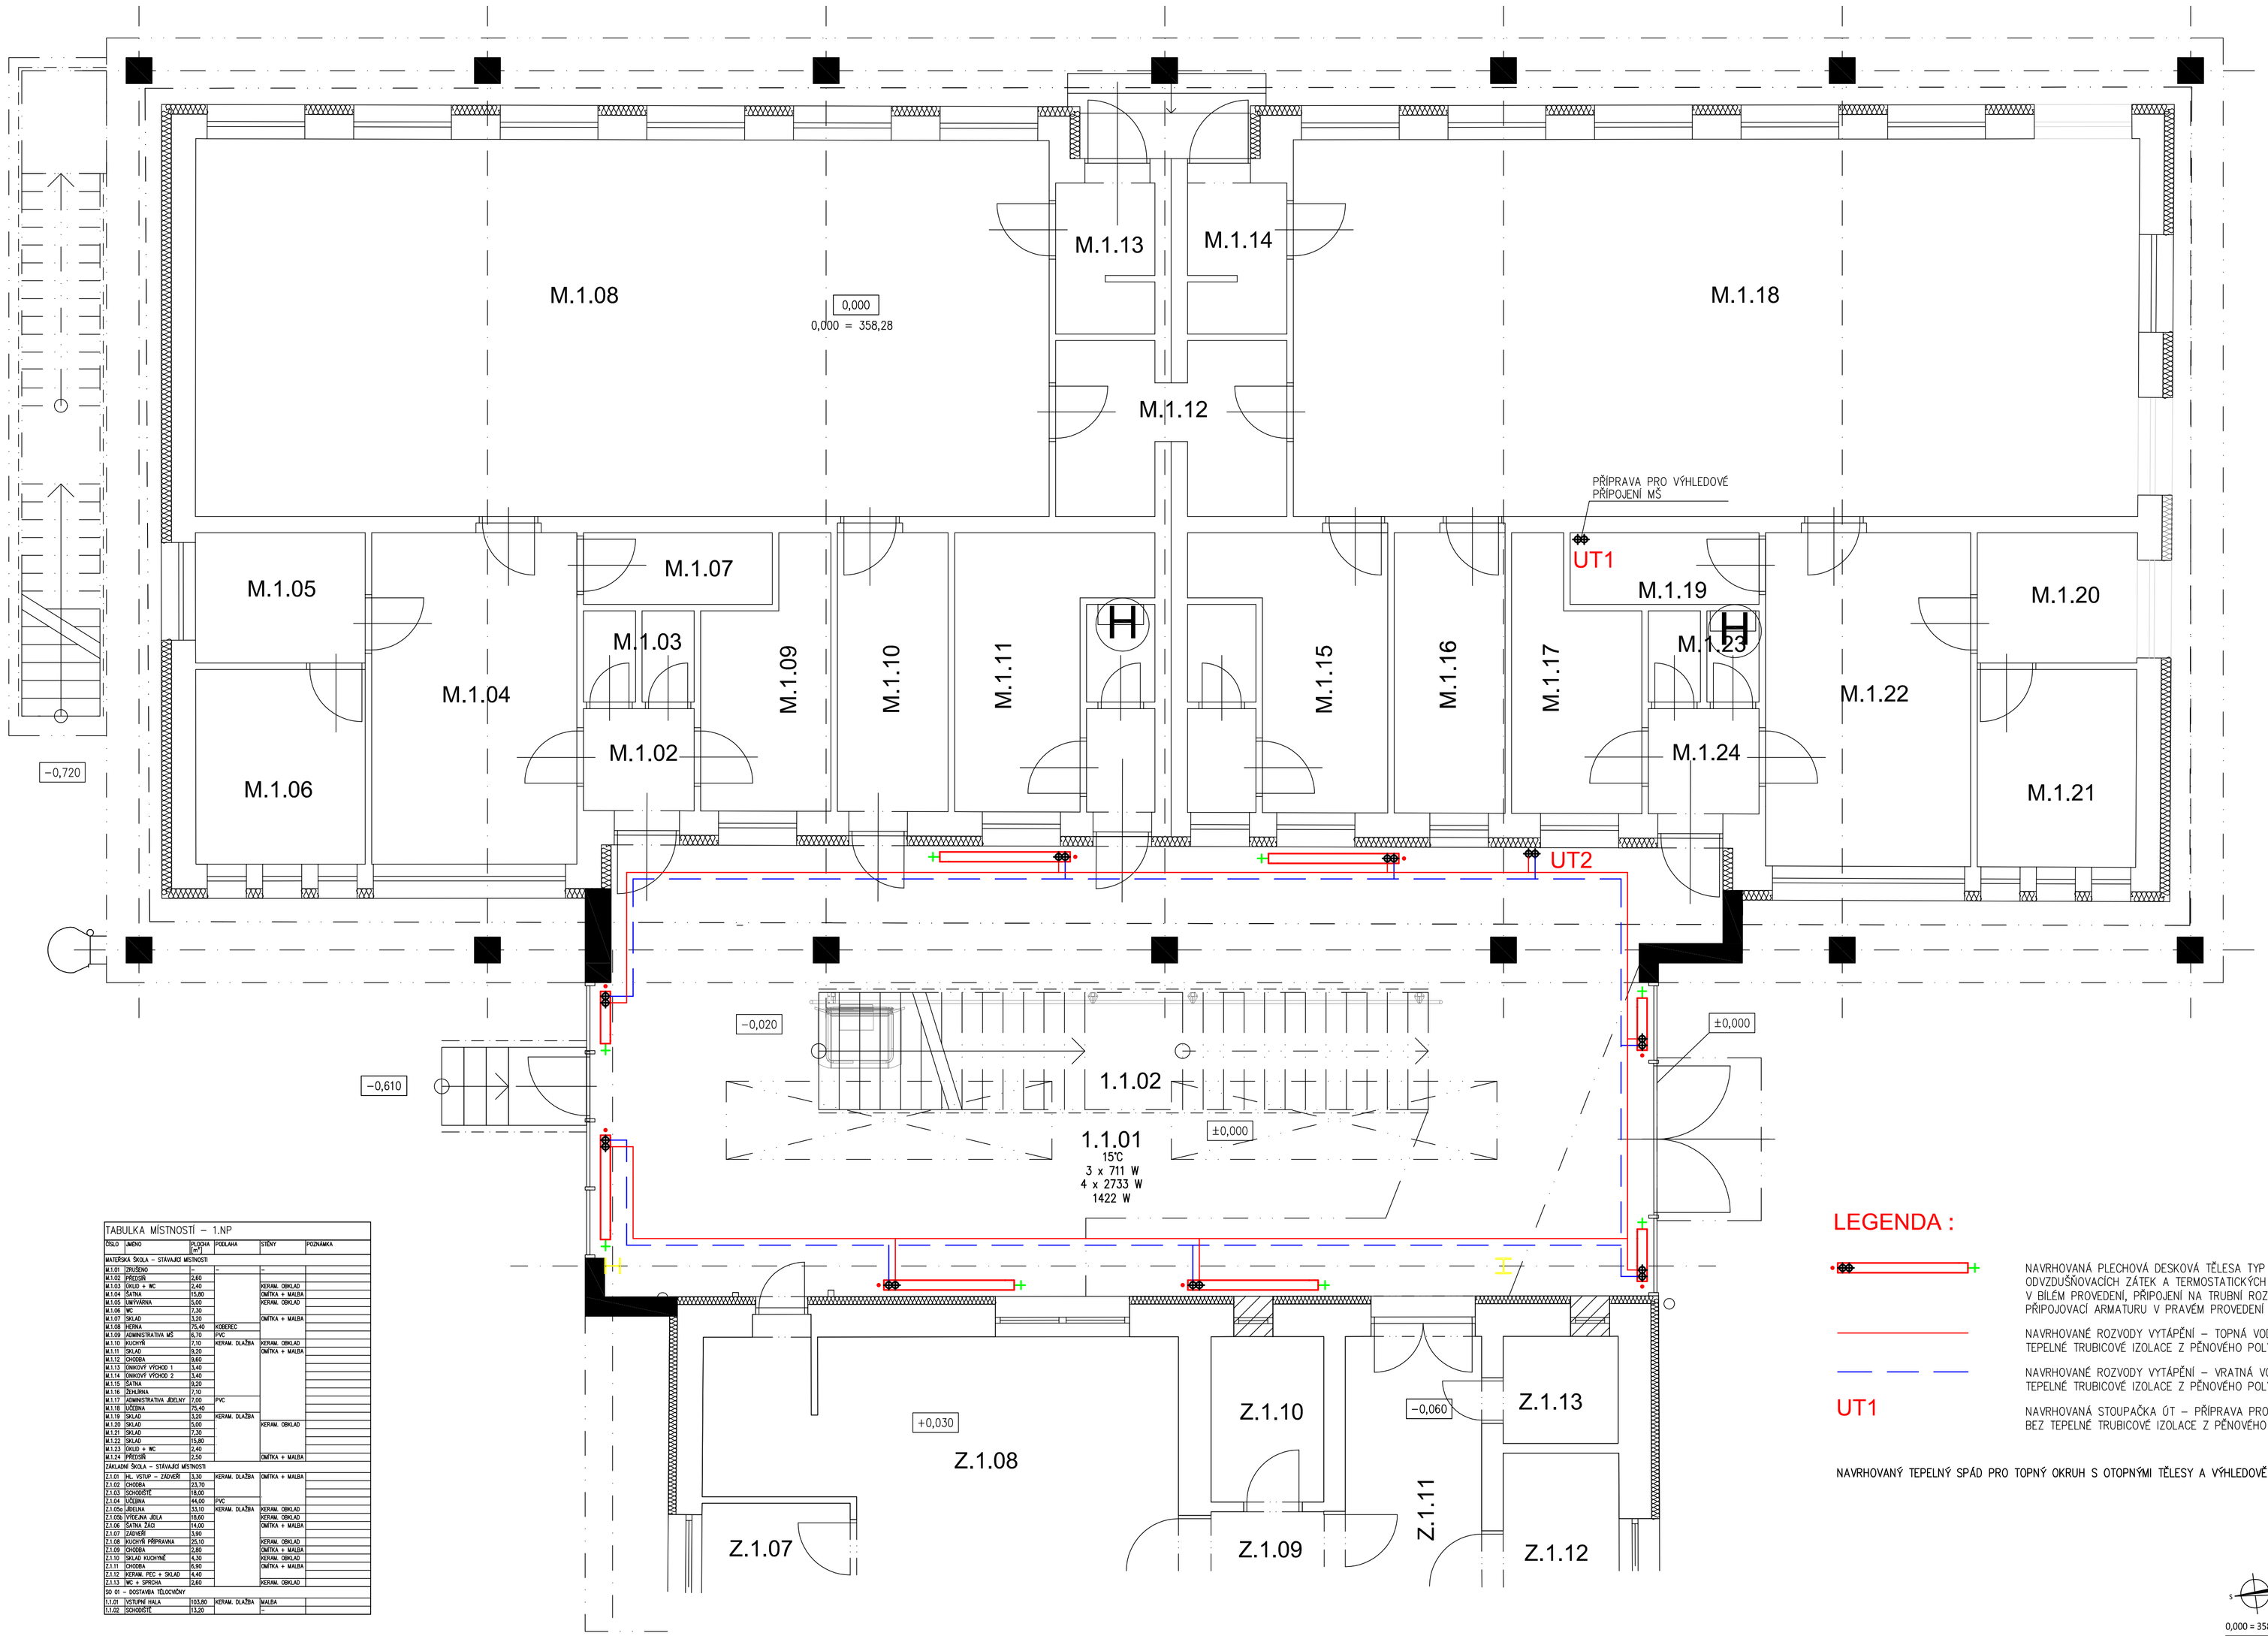

TABULKA MÍSTNOSTÍ – 1.NP				
ČÍSLO	JMÉNO	PLOCHA [m²]	PODLAHA	STĚNY	POZNÁMKA
MATEŘSKÁ ŠKOLA – STÁVAJÍCÍ MÍSTNOSTI				
M.1.01	ZÁDVEŘÍ	–	–	–	
M.1.02	PŘÍSTUP	2,60			
M.1.03	SKLAD + WC	2,40		KERAM. OBKLAD	
M.1.04	ŠATNA	15,80		OMÍTKA + MALBA	
M.1.05	UMÝVÁRNA	5,00		KERAM. OBKLAD	
M.1.06	WC	7,30			
M.1.07	SKLAD	3,20		OMÍTKA + MALBA	
M.1.08	HERNA	75,40	KOBERCE		
M.1.09	ADMINISTRATIVA MŠ	8,70	PVC		
M.1.10	KUCHYŇ	7,50	KERAM. DLAŽBA	KERAM. OBKLAD	
M.1.11	SKLAD	8,20		OMÍTKA + MALBA	
M.1.12	CHODBA	9,60			
M.1.13	ÚNIKOVÝ VÝCHOD 1	1,40			
M.1.14	ÚNIKOVÝ VÝCHOD 2	1,40			
M.1.15	ŠATNA	8,20			
M.1.16	ŽEHLÍRNA	7,10			
M.1.17	ADMINISTRATIVA JÍDELNY	7,00	PVC		
M.1.18	LOŽIRNA	75,40			
M.1.19	SKLAD	5,20	KERAM. DLAŽBA		
M.1.20	SKLAD	5,00		KERAM. OBKLAD	
M.1.21	SKLAD	7,30			
M.1.22	SKLAD	15,80			
M.1.23	SKLAD + WC	2,40			
M.1.24	PŘÍSTUP	2,50		OMÍTKA + MALBA	
ZÁKLADNÍ ŠKOLA – STÁVAJÍCÍ MÍSTNOSTI				
Z.1.01	3VL. VSTUP – ZÁDVEŘÍ	15,30	KERAM. DLAŽBA	OMÍTKA + MALBA	
Z.1.02	CHODBA	23,70			
Z.1.03	SCHODIŠTĚ	18,00			
Z.1.04	LOŽIRNA	44,00	PVC		
Z.1.05a	JÍDELNA	33,10	KERAM. DLAŽBA	KERAM. OBKLAD	
Z.1.05b	VÝDEJNA JÍDLA	18,60		KERAM. OBKLAD	
Z.1.06	ŠATNA ŽÁCI	14,00		OMÍTKA + MALBA	
Z.1.07	ZÁDVEŘÍ	3,80			
Z.1.08	KUCHYŇ PŘÍPRAVNA	25,10		KERAM. OBKLAD	
Z.1.09	CHODBA	2,80		OMÍTKA + MALBA	
Z.1.10	SKLAD KUCHYNĚ	4,30		KERAM. OBKLAD	
Z.1.11	CHODBA	8,80		OMÍTKA + MALBA	
Z.1.12	KERAM. PEC + SKLAD	4,40			
Z.1.13	WC + SPRCHA	2,80		KERAM. OBKLAD	
SO 01 – DOSTAVBA TĚLOCVIČNY				
1.1.01	VSTUPNÍ HALA	103,80	KERAM. DLAŽBA	MALBA	
1.1.02	SCHODIŠTĚ	13,20		–	

LEGENDA :

NAVRHOVANÁ PLECHOVÁ DESKOVÁ TĚLESA TYP 33 VČ. KOTVÍCÍCH KONZOL, ODVZDUŠŇOVACÍCH ZÁTEK A TERMOSTATICKÝCH VENTILŮ VČ. TERMOHLAVIC, V BÍLÉM PROVEDENÍ, PŘIPOJENÍ NA TRUBNÍ ROZVODY PŘES KOMPAKTNÍ PŘIPOJOVACÍ ARMATURU V PRAVÉM PROVEDENÍ

NAVRHOVANÉ ROZVODY VYTÁPĚNÍ – TOPNÁ VODA, POTRUBÍ MĚDĚNÉ PÁJENÉ VČ. TEPELNÉ TRUBICOVÉ IZOLACE Z PĚNOVÉHO POLYETYLENU – VEDENO V PODLAZE

NAVRHOVANÉ ROZVODY VYTÁPĚNÍ – VRATNÁ VODA, POTRUBÍ MĚDĚNÉ PÁJENÉ VČ. TEPELNÉ TRUBICOVÉ IZOLACE Z PĚNOVÉHO POLYETYLENU – VEDENO V PODLAZE

UT1

NAVRHOVANÁ STOUPAČKA ÚT – PŘÍPRAVA PRO ROZVODY V MŠ, POTRUBÍ MĚDĚNÉ PÁJENÉ BEZ TEPELNÉ TRUBICOVÉ IZOLACE Z PĚNOVÉHO POLYETYLENU – ZASLEPENO POD STROPEM

NAVRHOVANÝ TEPELNÝ SPÁD PRO TOPNÝ OKRUH S OTOPNÝMI TĚLESY A VÝHLEDOVĚ PRO MŠ – 55 / 45°C

0,000 = 358,28 Balt p.v. (ČISTÁ PODLAHA V 1.NP MŠ)

TATO PROJEKTOVÁ DOKUMENTACE NESLOUŽÍ K REALIZACI STAVBY

JANKO projekt	Architektura a interiérový design Projekce a inženýring staveb Požární ochrana Dotační managment	JANKO Projekt s.r.o. Kancelář Brno Kaštanová 515/125a 620 00 Brno - Tuřany IČ: 03872394 Tel: 554 614 257 Email: info@jankoprojekt.cz
Zodp. projektant: Ing. Miloslav Indrák	Projektant: Petr Janko	
Stavebník:	Statutární město Frýdek-Místek, Radniční 1148, 738 01 Frýdek-Místek	Č.zakázky: 28/18/PR — Č.pare
Název stavby:	ZŠ a MŠ Chlebovice - tělocvična	Datum: 04/2018
Stavební objekt:	SO 01 - Dostavba tělocvičny	Stupeň: DSP
Místo stavby:	ul. Pod Kubalicí č.p. 107 a č.p. 193, 739 42 Frýdek - Místek Chlebovice k.ú. Chlebovice 800110	Formát: 840x594
Část PD:	D.1.4. - Technika prostředí staveb - Vytápění	Měřítko: 1:50
Výkres:	VYTÁPĚNÍ - PŮDORYS 1.NP	Čvýkresu: D.1.4.-06