


PŮDORYS STŘECHY

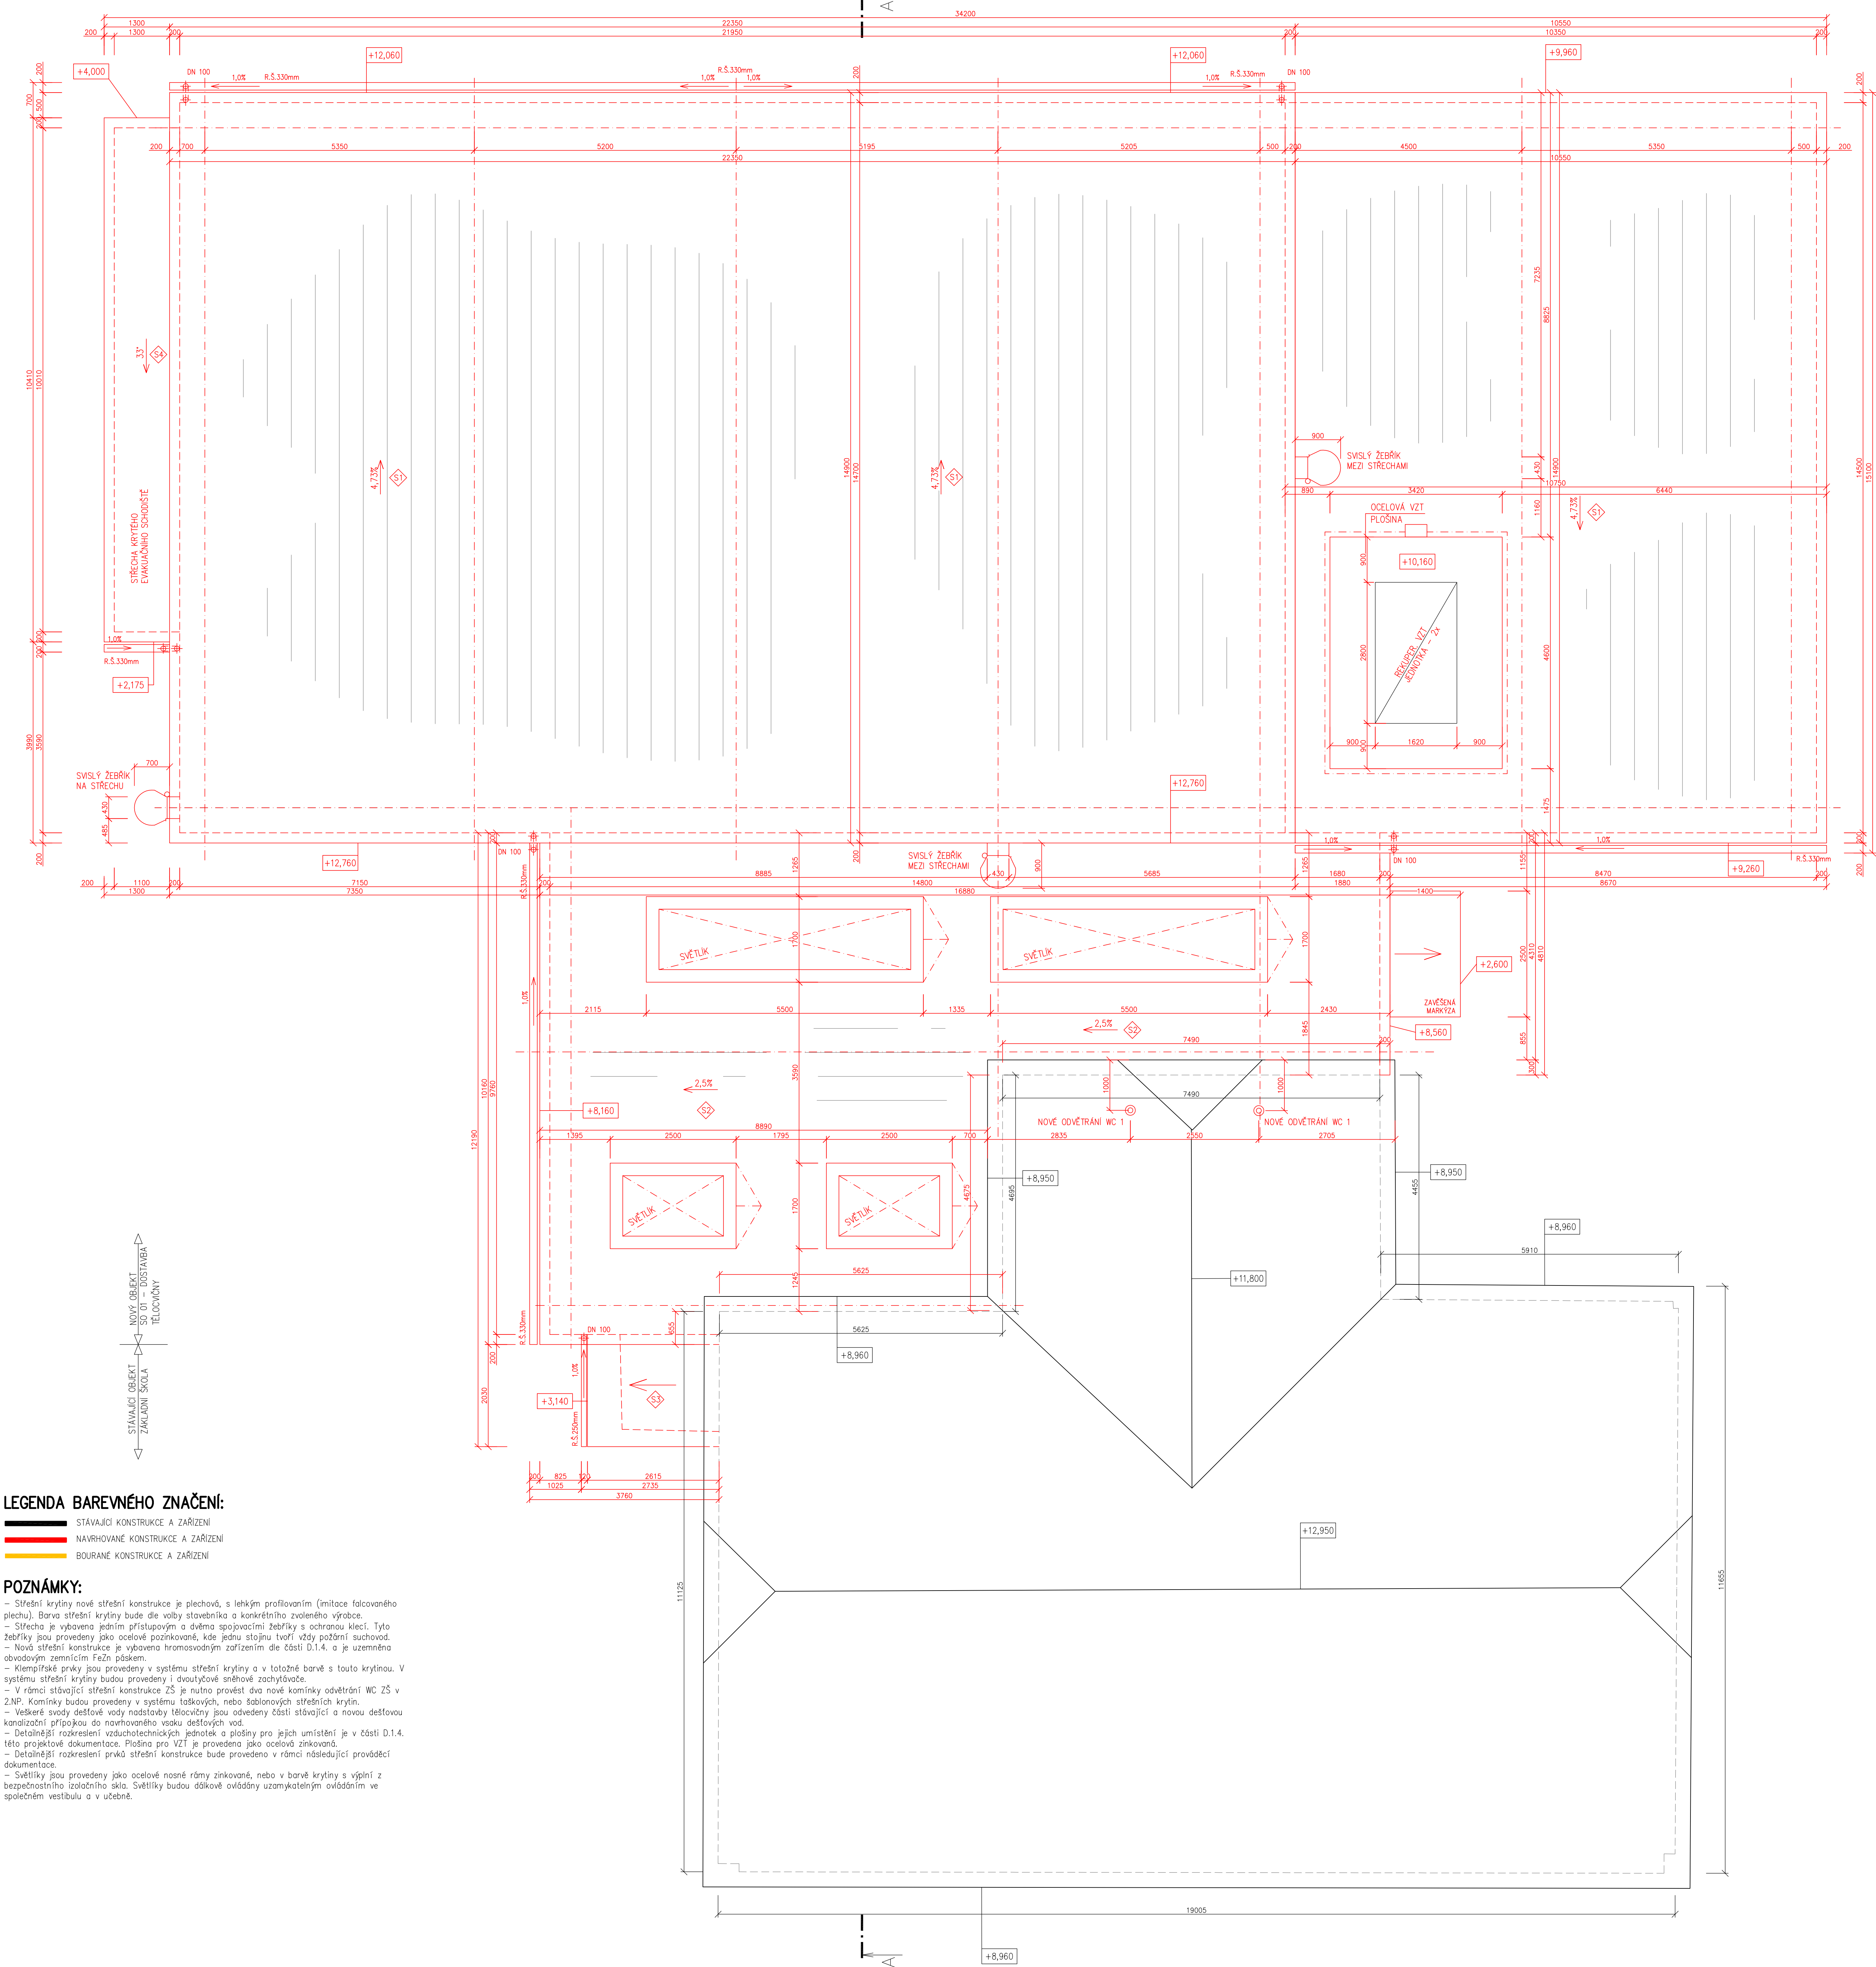


LEGENDA BAREVNÉHO ZNAČENÍ:

- STÁVAJÍCÍ KONSTRUKCE A ZAŘÍZENÍ
 NAVRHOVANÉ KONSTRUKCE A ZAŘÍZENÍ
 BOURANÉ KONSTRUKCE A ZAŘÍZENÍ

POZNÁMKY:


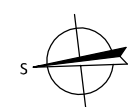

0,000 = 358,28 Balt p.v. (ČISTÁ PODLAHA V 1.NP MŠ)

