


Vzorový příčný řez parkovištěm

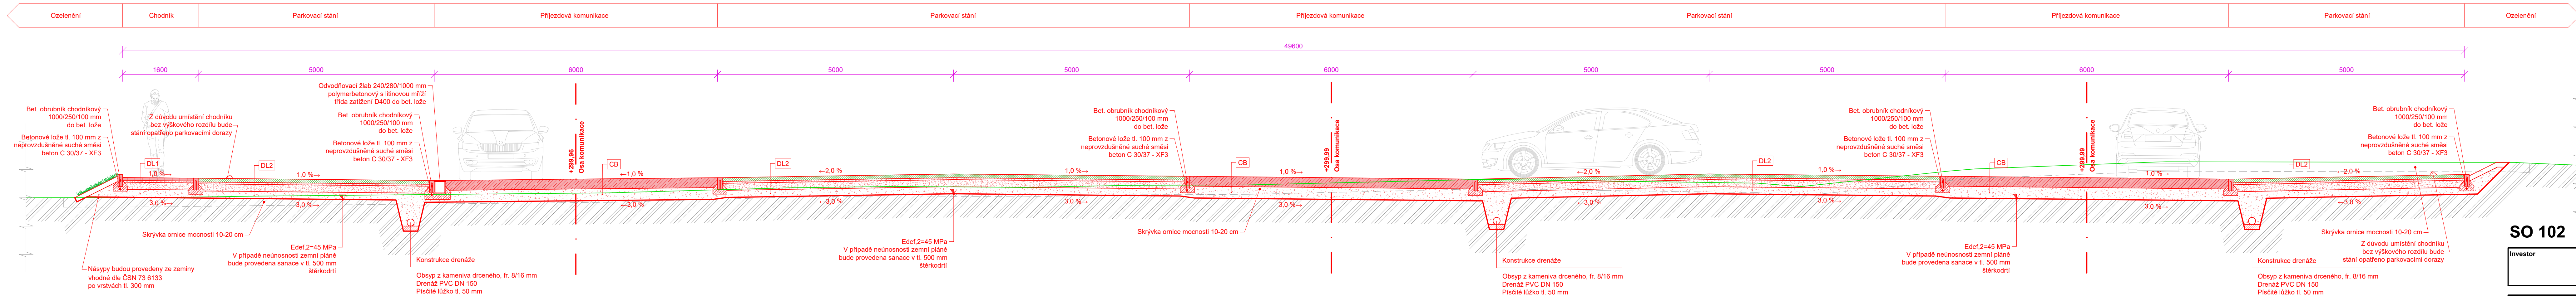

DL1 Skladba konstrukce chodníku - 564 m

Die TP170: D2-D-1-CH-PIII

DL	Dlažba betonová zámková	60 mm	ČSN 73 6131
-	Vysypání spár křemičitým pískem		
L	Ložní vrstva ze šterkodrti fr. 4/8 mm	40 mm	
Š _{DA}	Šterkodrt, typ A, fr. 0/32 mm	150 mm	ČSN EN 13285, ČSN 73 6126-1
	Celkem	250 mm	

Min. hodnota modulu přetvárnosti na pláni (na aktivní zóně) $E_{\text{def},2} = 45 \text{ MPa}$ a na vrstvě ŠD $E_{\text{def},2} = 70 \text{ MPa}$. V případě neúnosnosti zemní pláň je nutnost provést její sanaci, popř. zlepšení v tl. 500 mm.

DL2 Skladba konstrukce vegetační dlažby - 474 m²

Die TP170: D2-D-1-V-PIII

DL	Dlažba betonová zatravnňovací	80 mm	ČSN 73 6131
L	Ložní vrstva ze štěrkufr. 4/8 mm	40 mm	
ŠD _A	Štěrkufr. typ A, fr. 8/16 mm	150 mm	ČSN EN 13285, ČSN 73 6126-1
ŠD _A	Štěrkufr. typ A, fr. 16/32 mm	150 mm	ČSN EN 13285, ČSN 73 6126-1
S	Separční vrstva geotextilie 500 g/m ²		
	Celkem	420 mm	

Vyhrazená stání pro handicapované budou provedena z betonové zámkové dlažby šedé barvy 80 mm. Každé parkovací místo bude odděleno pásem zámkové, či velkoformátové dlažby šířky 500 mm.

Min. hodnota modulu přetvárnosti na pláni (na aktivní zóně) $E_{\text{def},2} = 45 \text{ MPa}$ a na vrstvě ŠDa $E_{\text{def},2} = 70 \text{ MPa}$, na druhé vrstvě ŠDa $E_{\text{def},2} = 100 \text{ MPa}$. V případě neúnosnosti zemní pláně je nutnost provést její sanaci, popř. zlepšení v tl. 500 mm.


CB Skladba konstrukce komunikace - 712 m²

Die TP170: D1-T-3-V-PIII


CB II	Cementobetonový drenážní kryt	210 mm	ČSN EN 13285, ČSN 73 6126-1
ŠD _A	Štěrkodrt, typ A, fr. 16/32 mm	250 mm	
S	Separáční vrstva geotextilie 500 g/m ²		
	Celkem	460 mm	

Min. hodnota modulu přetvárnosti na pláni (na aktivní zóně) $E_{\text{def},2} = 45 \text{ MPa}$ a na vrstvě ŠD $E_{\text{def},2} = 80 \text{ MPa}$. V případě neúnosnosti zemní pláně je nutno provést její sanaci, popř. zlepšení v tl. 500 mm.

SO 102

Investor	Statutární město Frýdek-Místek Radniční 1148 739 01 Frýdek-Místek	
----------	--	---

Č. změny	Předmět změny	Datum změny
1		
2		
3		

Zhotovitel: C2pecap s.r.o. Mariánské náměstí 14, 739 91 Jablunkov	Zodpovědný projektant: Ing. Petr Čmíel	Autorizace:		Mob: + 420 725 043 164 Email: info@c2pecap.cz
Vypracoval: Ing. Daniel Lipowski	Investor: Statutární město Frýdek - Místek 1, Radniční 1148, 739 01 Frýdek - Místek Katastrální území: Frýdek (634956)		Formát: 6x A4 Datum: září 2023	Číslo zakázky: 23-05-01 Stupeň: Paré
Název akce: <p style="text-align: center;">"Parkoviště a park u Sekerovy vily - II."</p>			DUR+DSP	
Název přílohy: <p style="text-align: center;">SO 102 D.1.1.03 - Vzorový příčný řez</p>			Měřítko 1:50 Výkres D.1.1.03	

Tato dokumentace nenahrazuje dokumentaci pro provádění stavby.
Stavbu lze provádět na základě projektové dokumentace pro provádění stavby zpracované dle přílohy č.13 vyhlášky 499/2006 Sb. ve znění vyhlášky 62/2013 Sb. v platném znění.