
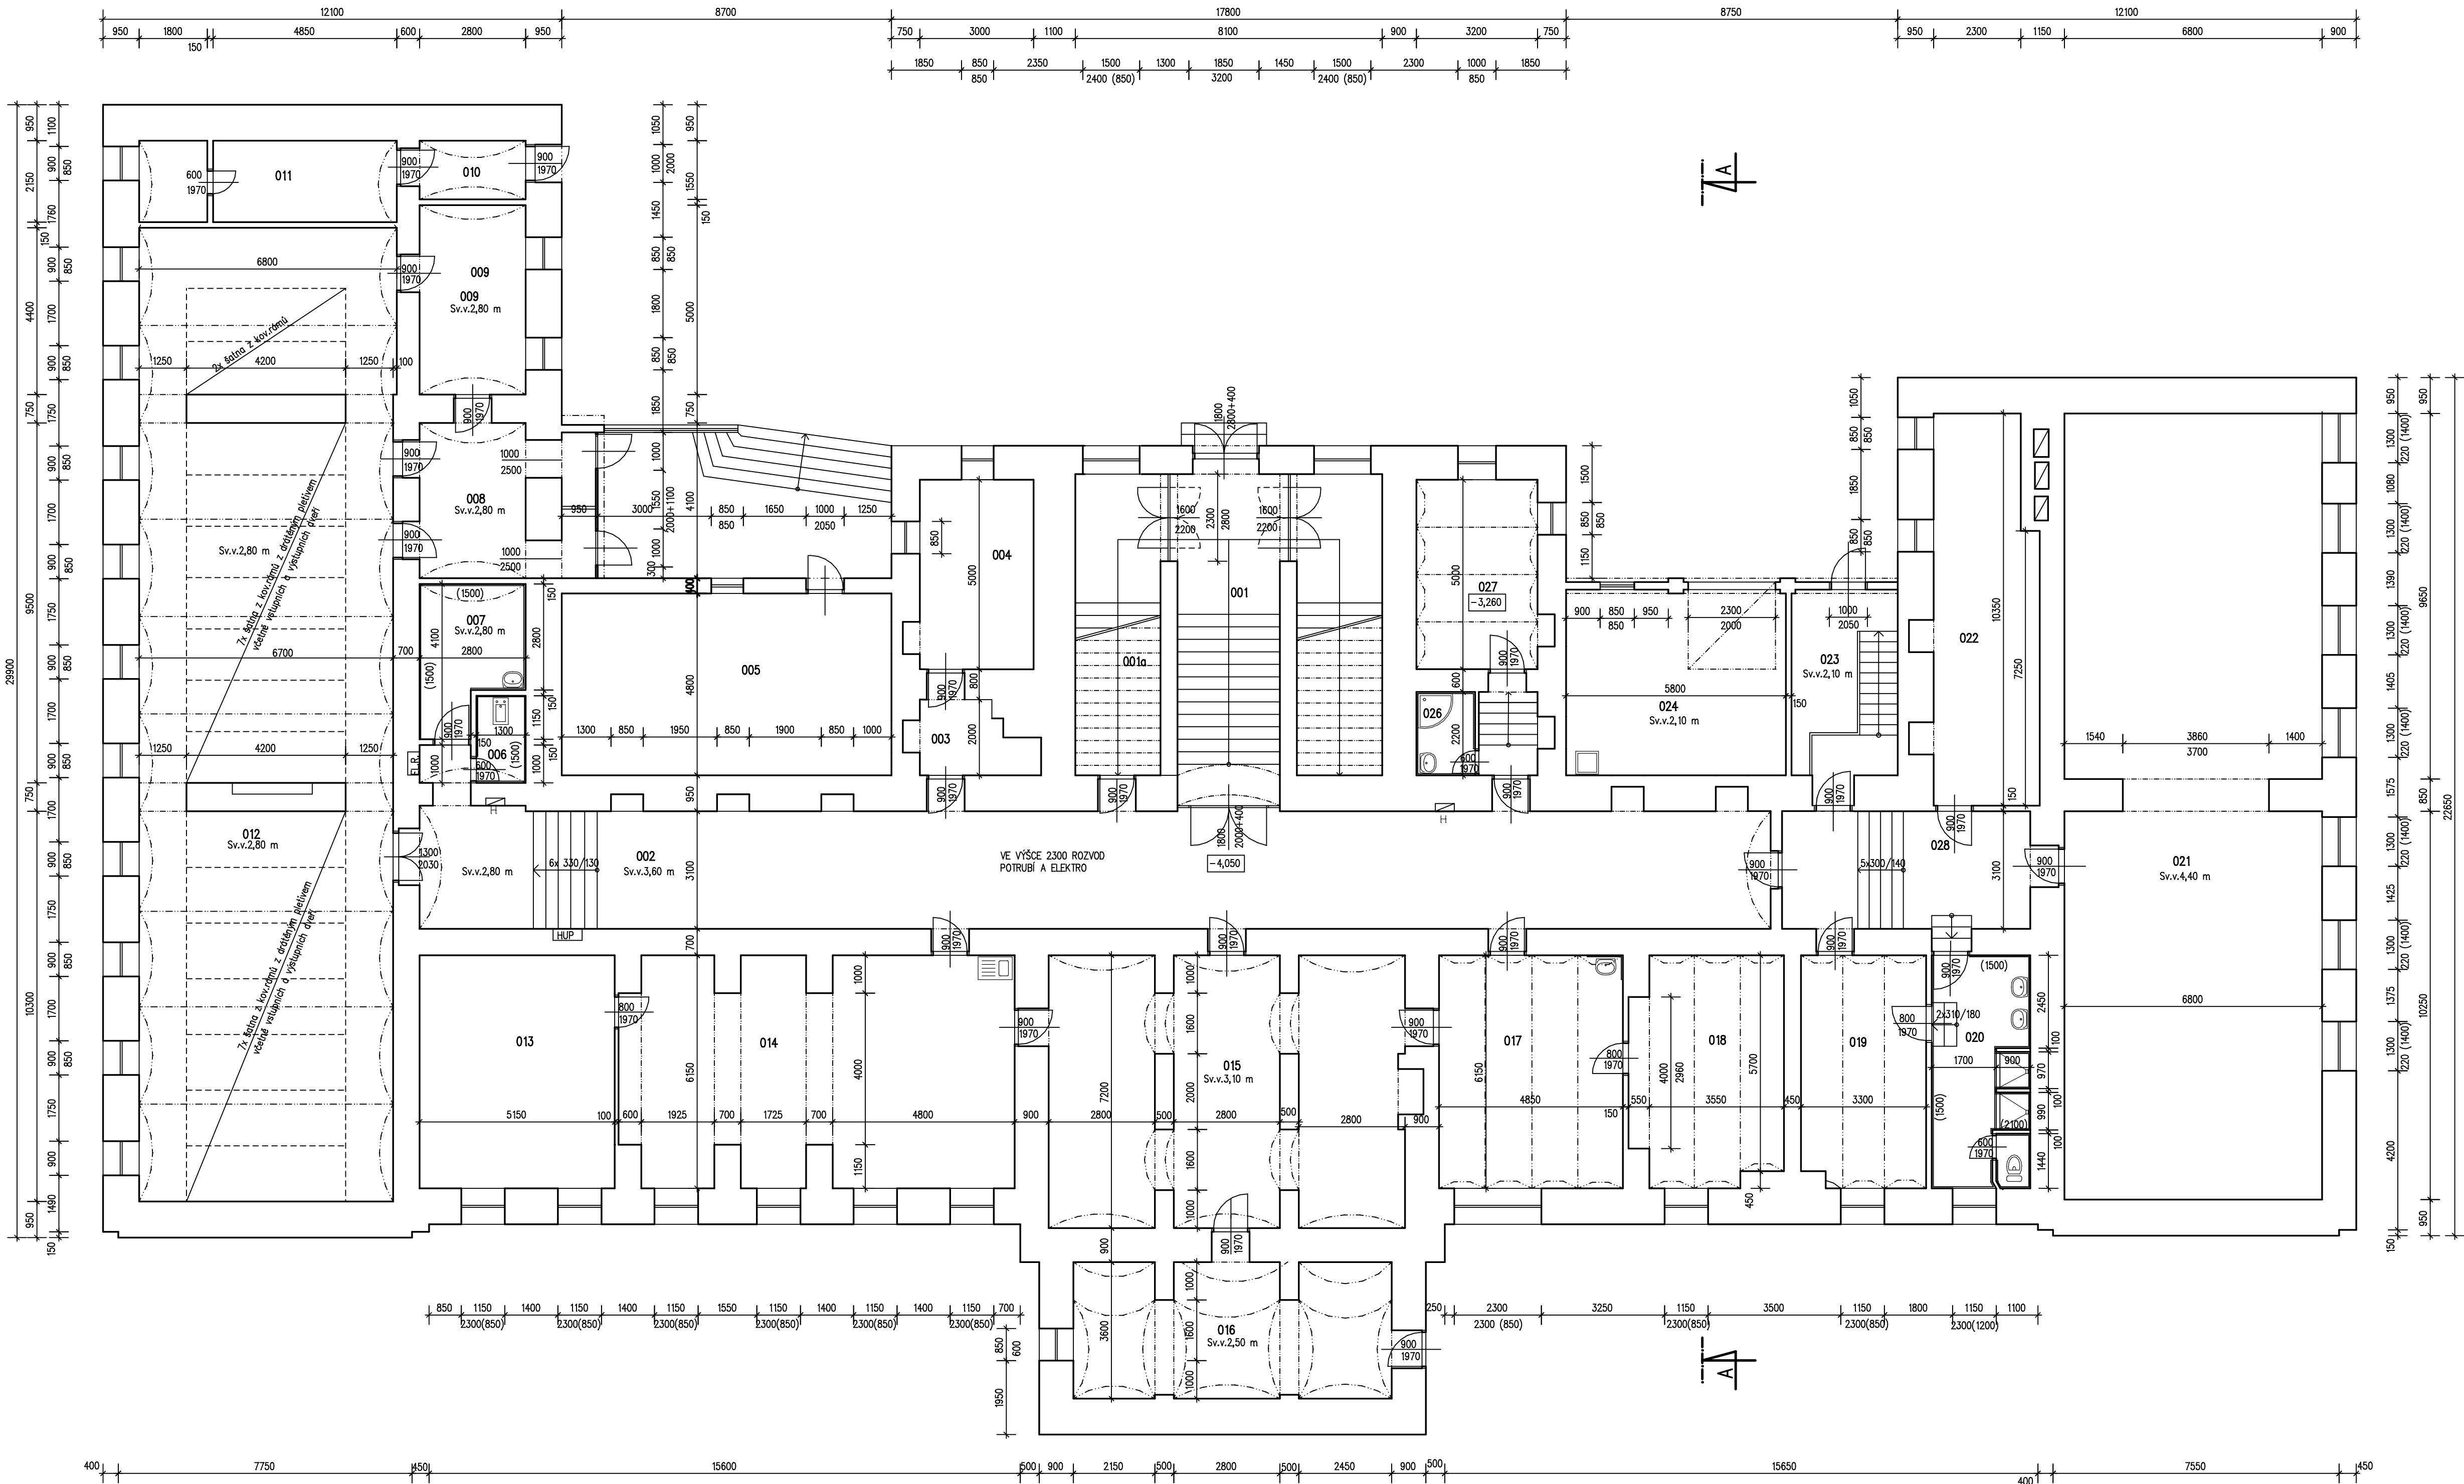


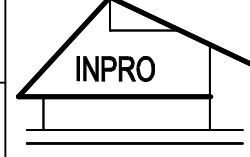

LEGENDA MÍSTNOSTÍ		
Č.M.	NÁZEV MÍSTNOSTI	PLOCHA [m ²] POVRCH PODLAHY
001a	Rozvodna	10.24 Keramická dlažba
001	Schodišťový prostor	54.84 Benátská dlažba + teras.schody
002	Chodba	117.52 Keramická dlažba
003	Sklad	5.95 Keramická dlažba
004	Sklad	15.00 Keramická dlažba
005	Sklad	41.78 Keramická dlažba
006	Úklid	2.99 Keramická dlažba
007	Prádelna	9.60 Keramická dlažba
008	Chodba	18.33 Keramická dlažba
009	Chodba	14.50 Keramická dlažba
010	Chodba	4.83 Beton.mazanina
011	Sklad	14.62 Beton.mazanina
012	Šatny dětí	172.63 Keramická dlažba
013	Sklad	31.67 Terasová dlažba
014	Keramická dílna	59.97 Terasová dlažba
015	Sklad	67.23 Terasová dlažba
016	Sklad	30.84 Betonová mazanina
017	Správa budov	29.83 Terasová dlažba
018	Dílna	23.52 Terasová dlažba
019	Šatna dětí	20.00 Keramická dlažba
020	Sociální zařízení dětí	15.81 Keramická dlažba
021	Tělocvična	138.60 PVC
022	Sklad	27.43 Keramická dlažba
023	Východ ze sutěru	14.58 Litý asfalt+bet.mazanina
024	Garáž	28.38 Litý asfalt
025	Chodba	3.91 Keramická dlažba
026	Soc.zařízení zaměstnanců	3.41 Keramická dlažba
027	Šatna zaměstnanců	16.03 Keramická dlažba
028	Chodba	22.37 Keramická dlažba
PLOCHA CELKEM:		1016.39

POZNÁMKA:
H – HYDRANT
EL.R. – ROZVADĚČ ELEKTRO

Projekt/žní kancelář: INPRO Černá cesta 1909 738 01 Frýdek - Místek		tel. 558 631 893, 608 888 944 e-mail: muller@inproprojekt.cz web: www.inproprojekt.cz		
Zodpovědný projektant: Ing. Vladimír Müller Výpracoval: Ing. Jaromíra Müllerová				
Investor: Statutární město Frýdek-Místek Radniční 1148 738 22 Frýdek-Místek				
Akce: Skutečný stav staré budovy ZŠ nár. umělce P. Bezruče, T.G. Masaryka 454, Frýdek-Místek				
Název výkresu: PŮDORYS 1.PP				Číslo paré:
Stupeň P.D.:	Datum: 11/2010	Číslo zakázky: 64/2010	Mřížka: 1:100	Číslo výkresu: F-1