


KATASTRÁLNÍ SITUAČNÍ VÝKRES 1:100

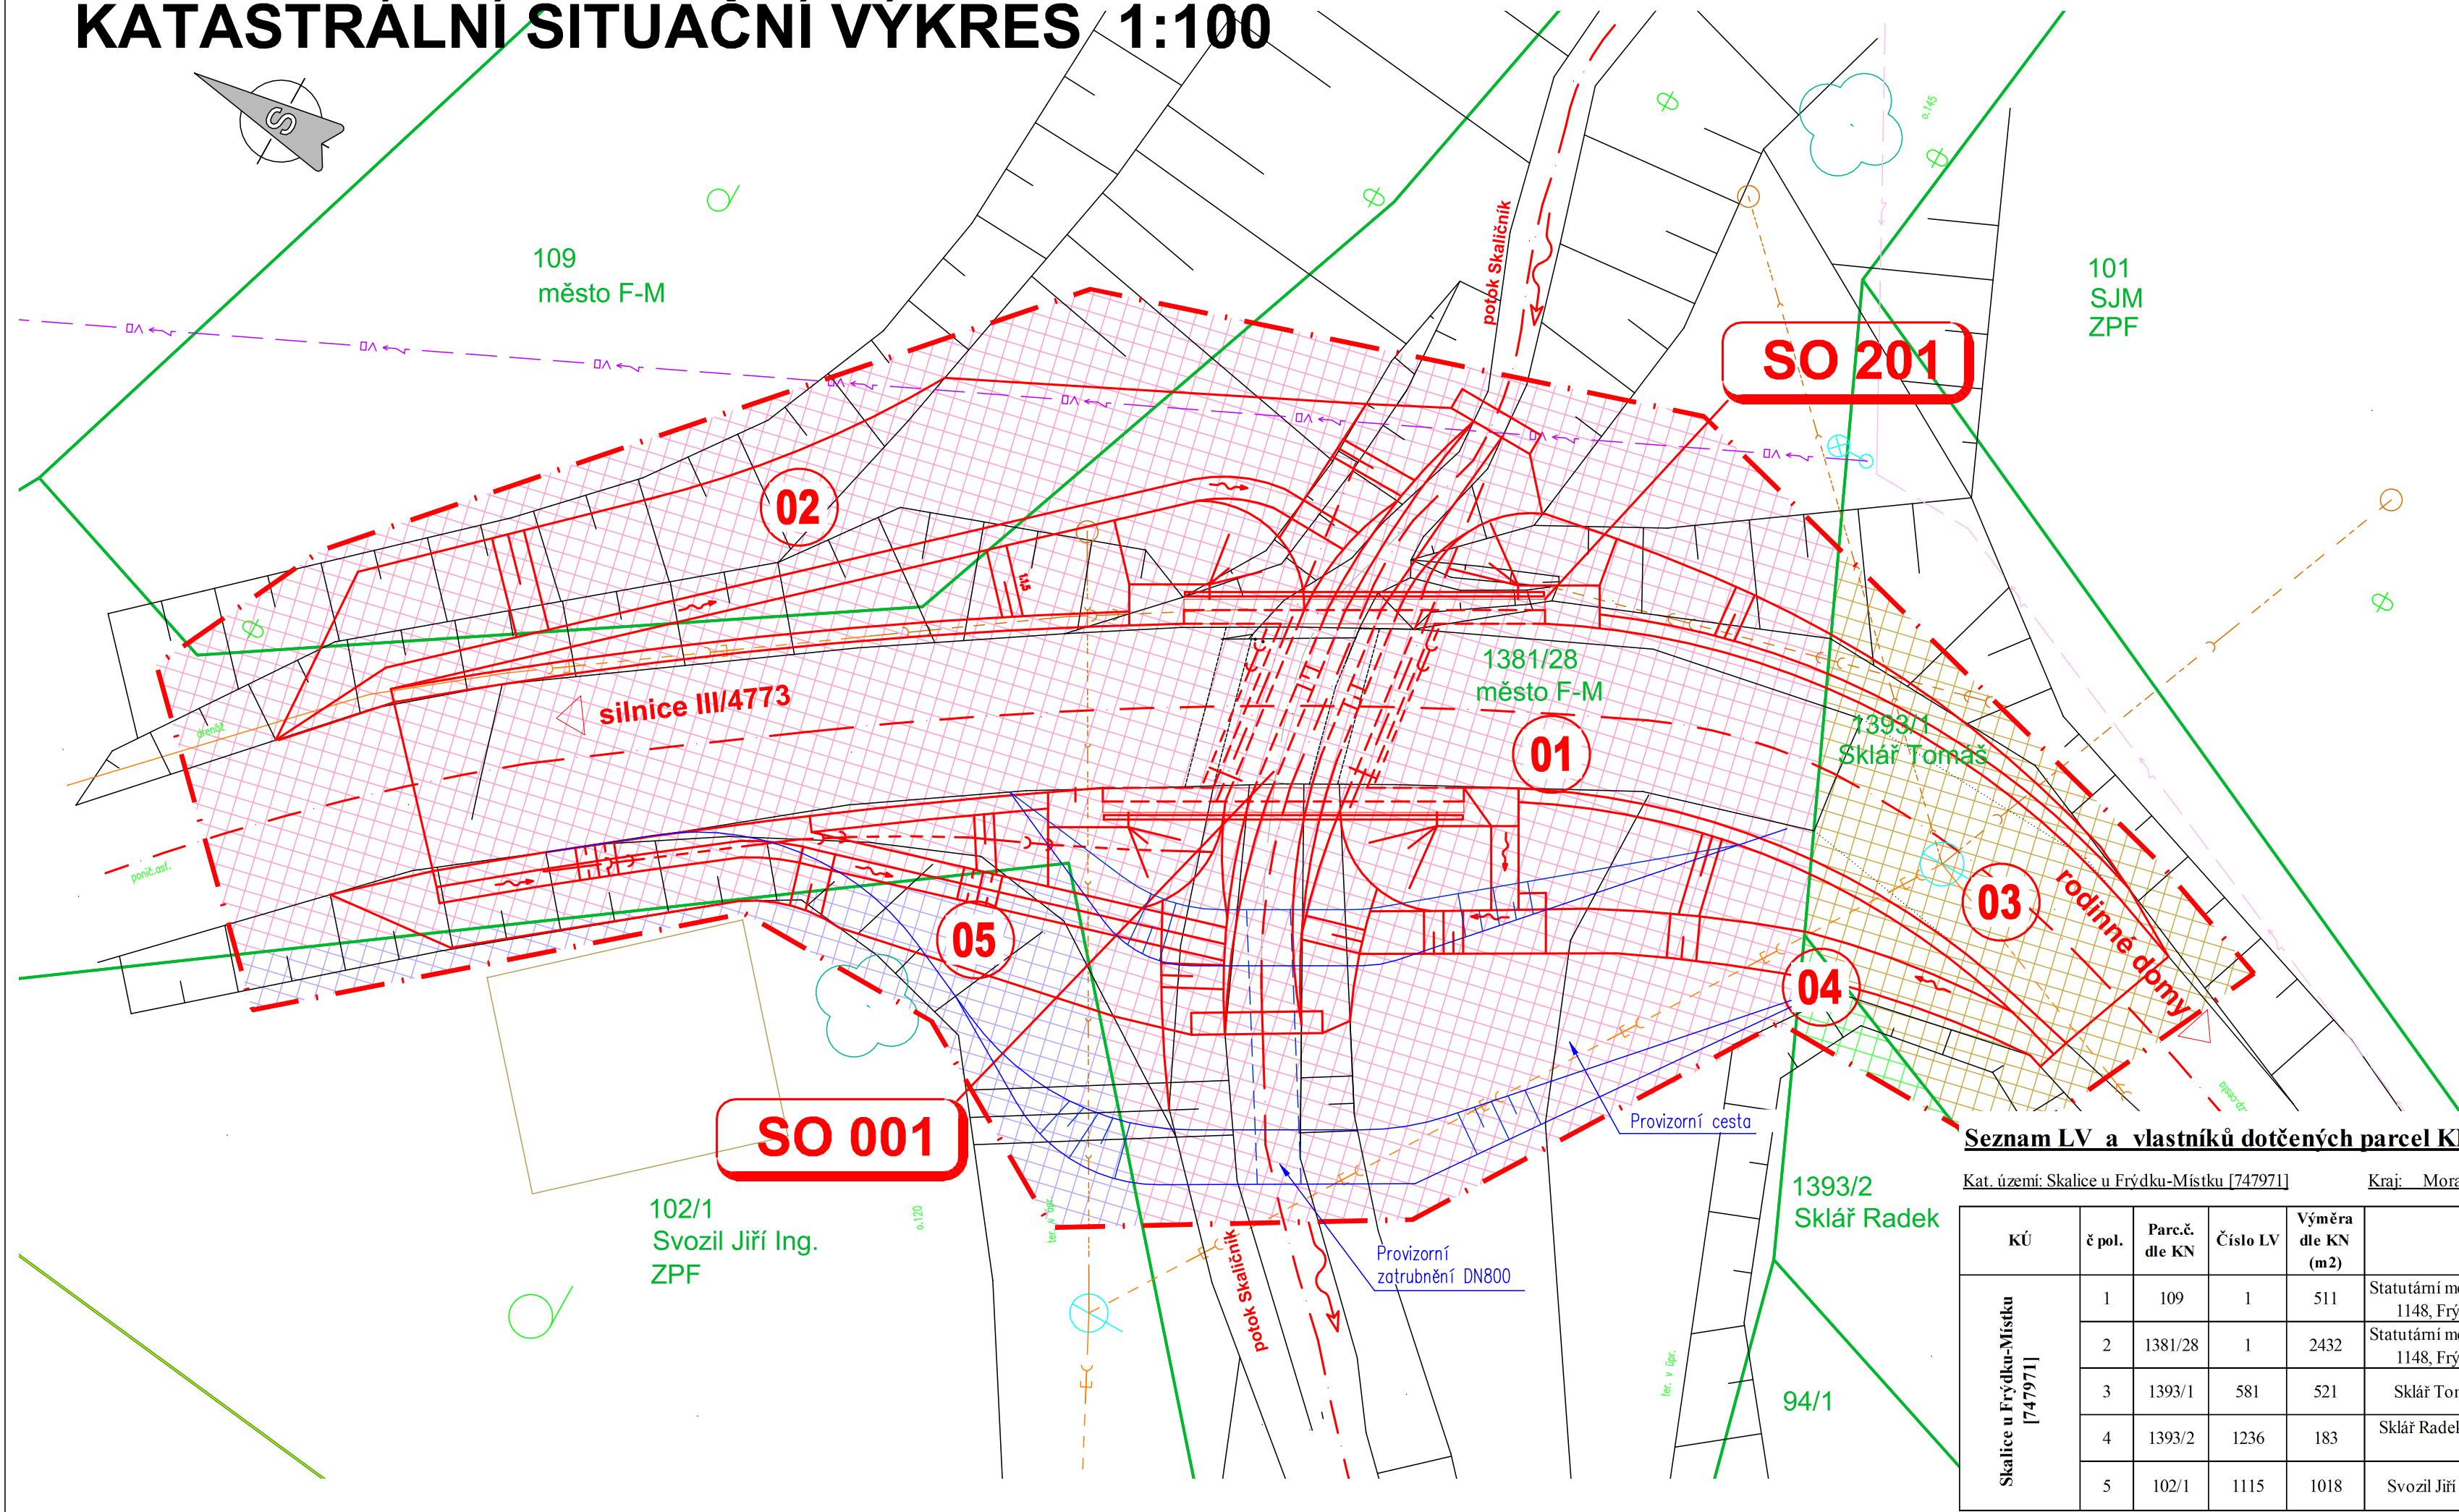

LEGENDA

SITUACE:

- Stávající stav
- Nový stav
- Hranice parcel
- Obvod stavby

OBJEKTY:

- 001 Demolice propustku P18
- 201 Propustek P18

STÁVAJÍCÍ SÍŤ:

- NN nadzemní – ČEZ
- VN nadzemní – ČEZ
- VO
- kanalizace splašková
- kanalizace dešťová
- kanalizační přípojka

PLOCHY:

- Trvalý zábor
- Dočasný zábor

VLASTNÍCI ZÁBORŮ:

- Zábor město Frýdek-Místek
- Zábor Ing. Svozil
- Zábor p. Sklár Radek
- Zábor p. Sklár Tomáš

Seznam LV a vlastníků dotčených parcel KN

Kat. území: Skalice u Frýdku-Mísku [747971]

Kraj: Moravskoslezský

KÚ	č. pol.	Parc.č. dle KN	Číslo LV	Výměra dle KN (m2)	Vlastník	Druh pozemku, typ budovy	Způsob využití	Způsob ochrany pozemku	BPEJ	Plocha dočasného záboru (m2)	Plocha trvalého záboru (m2)
Skalice u Frýdku-Mísku [747971]	1	109	1	511	Statutární město Frýdek-Místek, Radniční 1148, Frýdek, 73801 Frýdek-Místek	neplodná půda	ostatní plocha			265	0
	2	1381/28	1	2432	Statutární město Frýdek-Místek, Radniční 1148, Frýdek, 73801 Frýdek-Místek	neplodná půda	ostatní plocha			55	0
	3	1393/1	581	521	Sklár Tomáš, č. p. 315, 73901 Baška	neplodná půda	ostatní plocha			46	0
	4	1393/2	1236	183	Sklár Radek, Skalice 422, 73801 Frýdek-Místek	neplodná půda	ostatní plocha			1	0
	5	102/1	1115	1018	Svozil Jiří Ing., č. p. 613, 73901 Baška	zahrada		ZPF	74167	32	0

Investor:  
Statutární město Frýdek-Místek  
Radniční 1148  
738 01 Frýdek-Místek  
IČO: 00296643

FRÝDEK-MÍSTEK



C

PDPS

Zodp. projektant: Ing. David Mičák 		Kontroloval: Ing. Milan Sedlák 	Zhotovitel dokumentace:  <b>MIDAKON</b>  Na Návsí 18/4, Brno, 620 00 IČO: 089 27 677, DIČ: CZ08927677 email:midakon@midakon.cz				
Vypracoval: Ing. David Mičák 							
Místo:	Frýdek-Místek, Skalice	Stupeň:	PDPS	Datum:	09/2023	Počet A4:	4 A4
Akce:						Měřítko:	Paré:
Rekonstrukce propustku P18						1:100	
						Číslo zakázky:	
Název:						22 14	Č. výkresu:
						C.2	
KATASTRÁLNÍ SITUAČNÍ VÝKRES							