


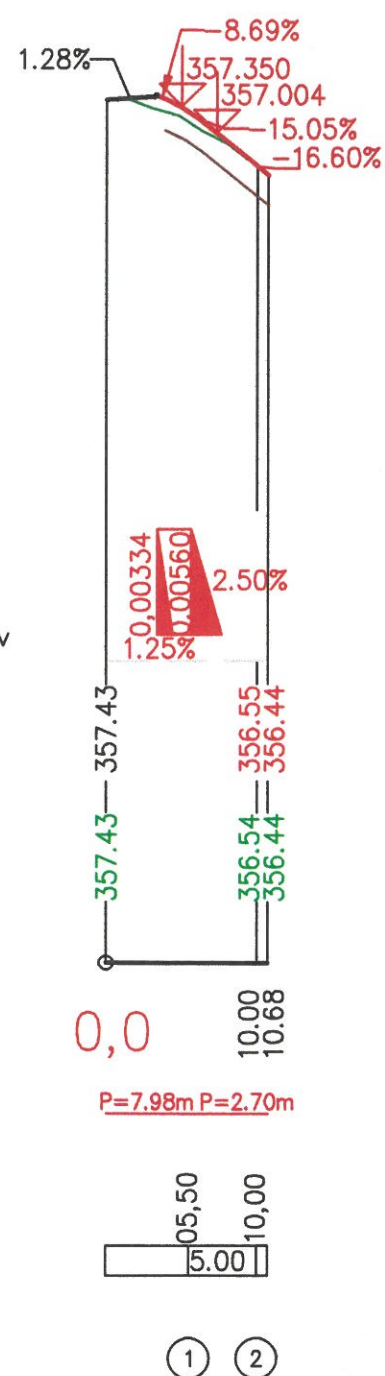



ČÍSLO PR



KRESLIL, PSAL	Bc. Stanislav Vyskočil					Č. KOPIE
ODPOVĚDNÝ PROJ.	Ing. Libor Jacko tel.č. 00420 602 580 250	IČ : 278 00 440 DIČ : CZ27800440 Ženíškova 2313/1, 702 00, Ostrava				
KONTRLOVAL						
VEDOUCÍ PROJ.						
STAVBA: Výstavba komunikace ve Skalici - p.Smolinská, k.ú. Skalice		STUPEŇ PROJEKTU		DSP		MĚŘITKO: 1 :500
STAVEBNÍ OBJEKT: 101 Komunikace		VYD.	1	DATUM	08/2009	
		A 4	5	ROZMĚR	105 x 29,7 cm	
VÝKRES:						101-3
PODÉLNÝ PROFIL						

Podélný profil: VEDLEJŠ
Rozsah: km 0,00000 - kr

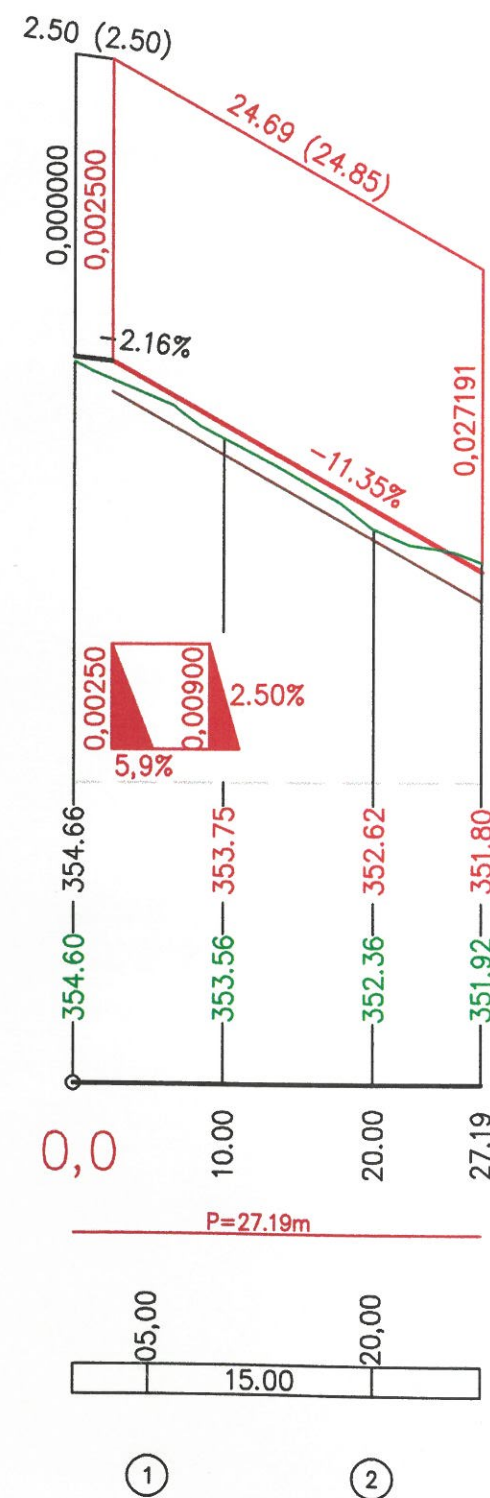

NIVELETA
VOZOVKA HLAVNÍ
STÁVAJÍCÍ TERÉN
KONSTRUKCE VOZOVKY

ZMĚNA PŘÍČNÉHO SKLONU:
SROVNÁVACÍ ROVINA = 353 Bpv

KÓTY NIVELETY:

KÓTY TERÉNU:

STANIČENÍ:

SMĚROVÉ POMĚRY:

VZDÁLENOST PŘ. ŘEZŮ:

ČÍSLO PR

Rozsah: km -0,00232 - km 0,11247

