


ŽLAB Ž1: 52,5m

SYSTÉM: Polymerbeton, š. 150mm

Ochranná hrana pozinkovaná, rošt mřížkový pozinkovaný, C250

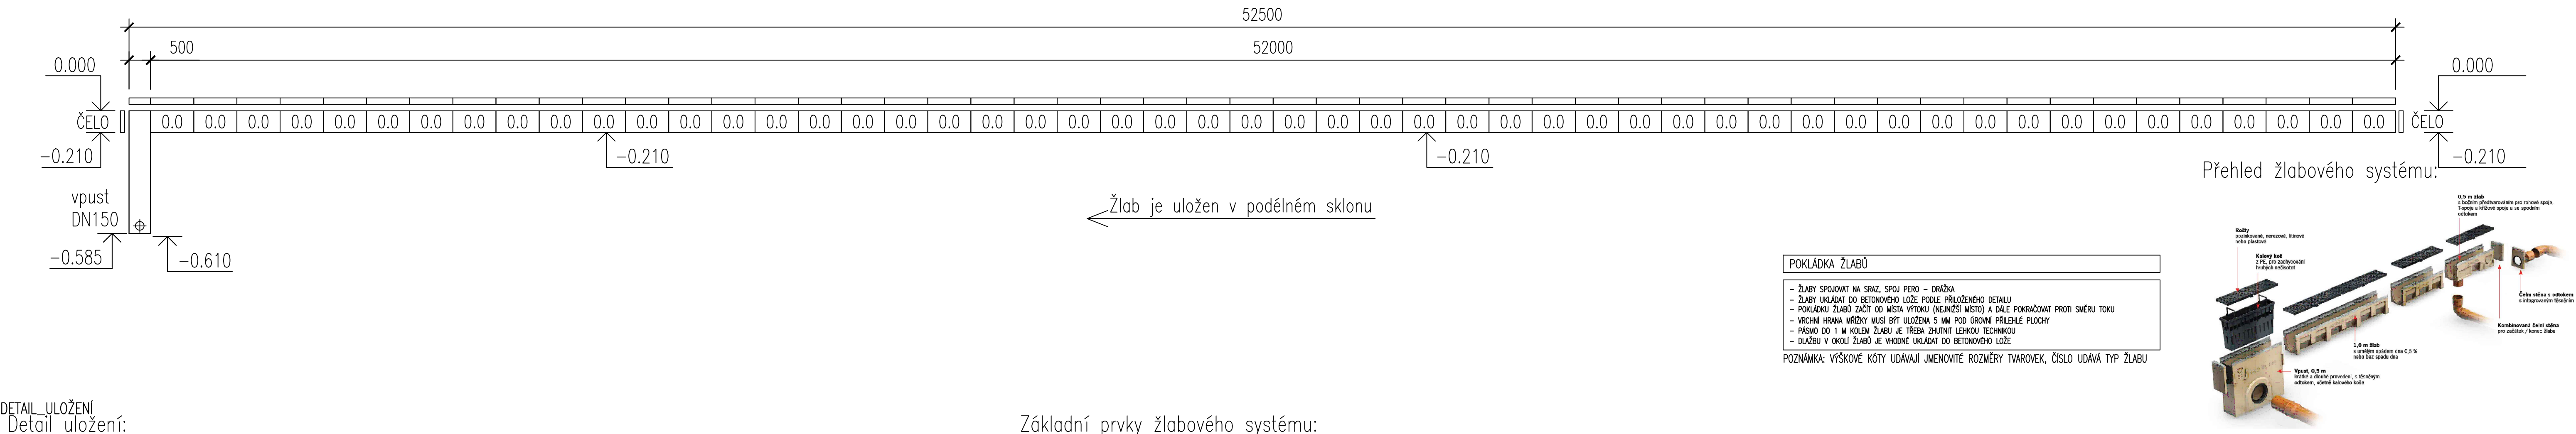

Vypracoval	Kreslil	Zodp.projektant	Ing. Lumír Janík Pod ž kolau 130 738 Ol Frýdek - Místek	
Ing.Lumír Janík		Ing.Lumír Janík		
Místo stavby	Frýdek–Místek, část Místek		Zak.č. J–2021–04	
Investor	Statutární město Frýdek–Místek, Radniční 1148		Stupeň ÚS Datum 1/2022	
Název akce	Doplnění odvodnění MK J.Opletala před domy č.p.179–181 k.ú.Místek		Formát 4xA4	Měřítka
Obsah	ACO – výkresová dokumentace		Přil.čís.	8