



PŮDORYS PRÍZEMÍ

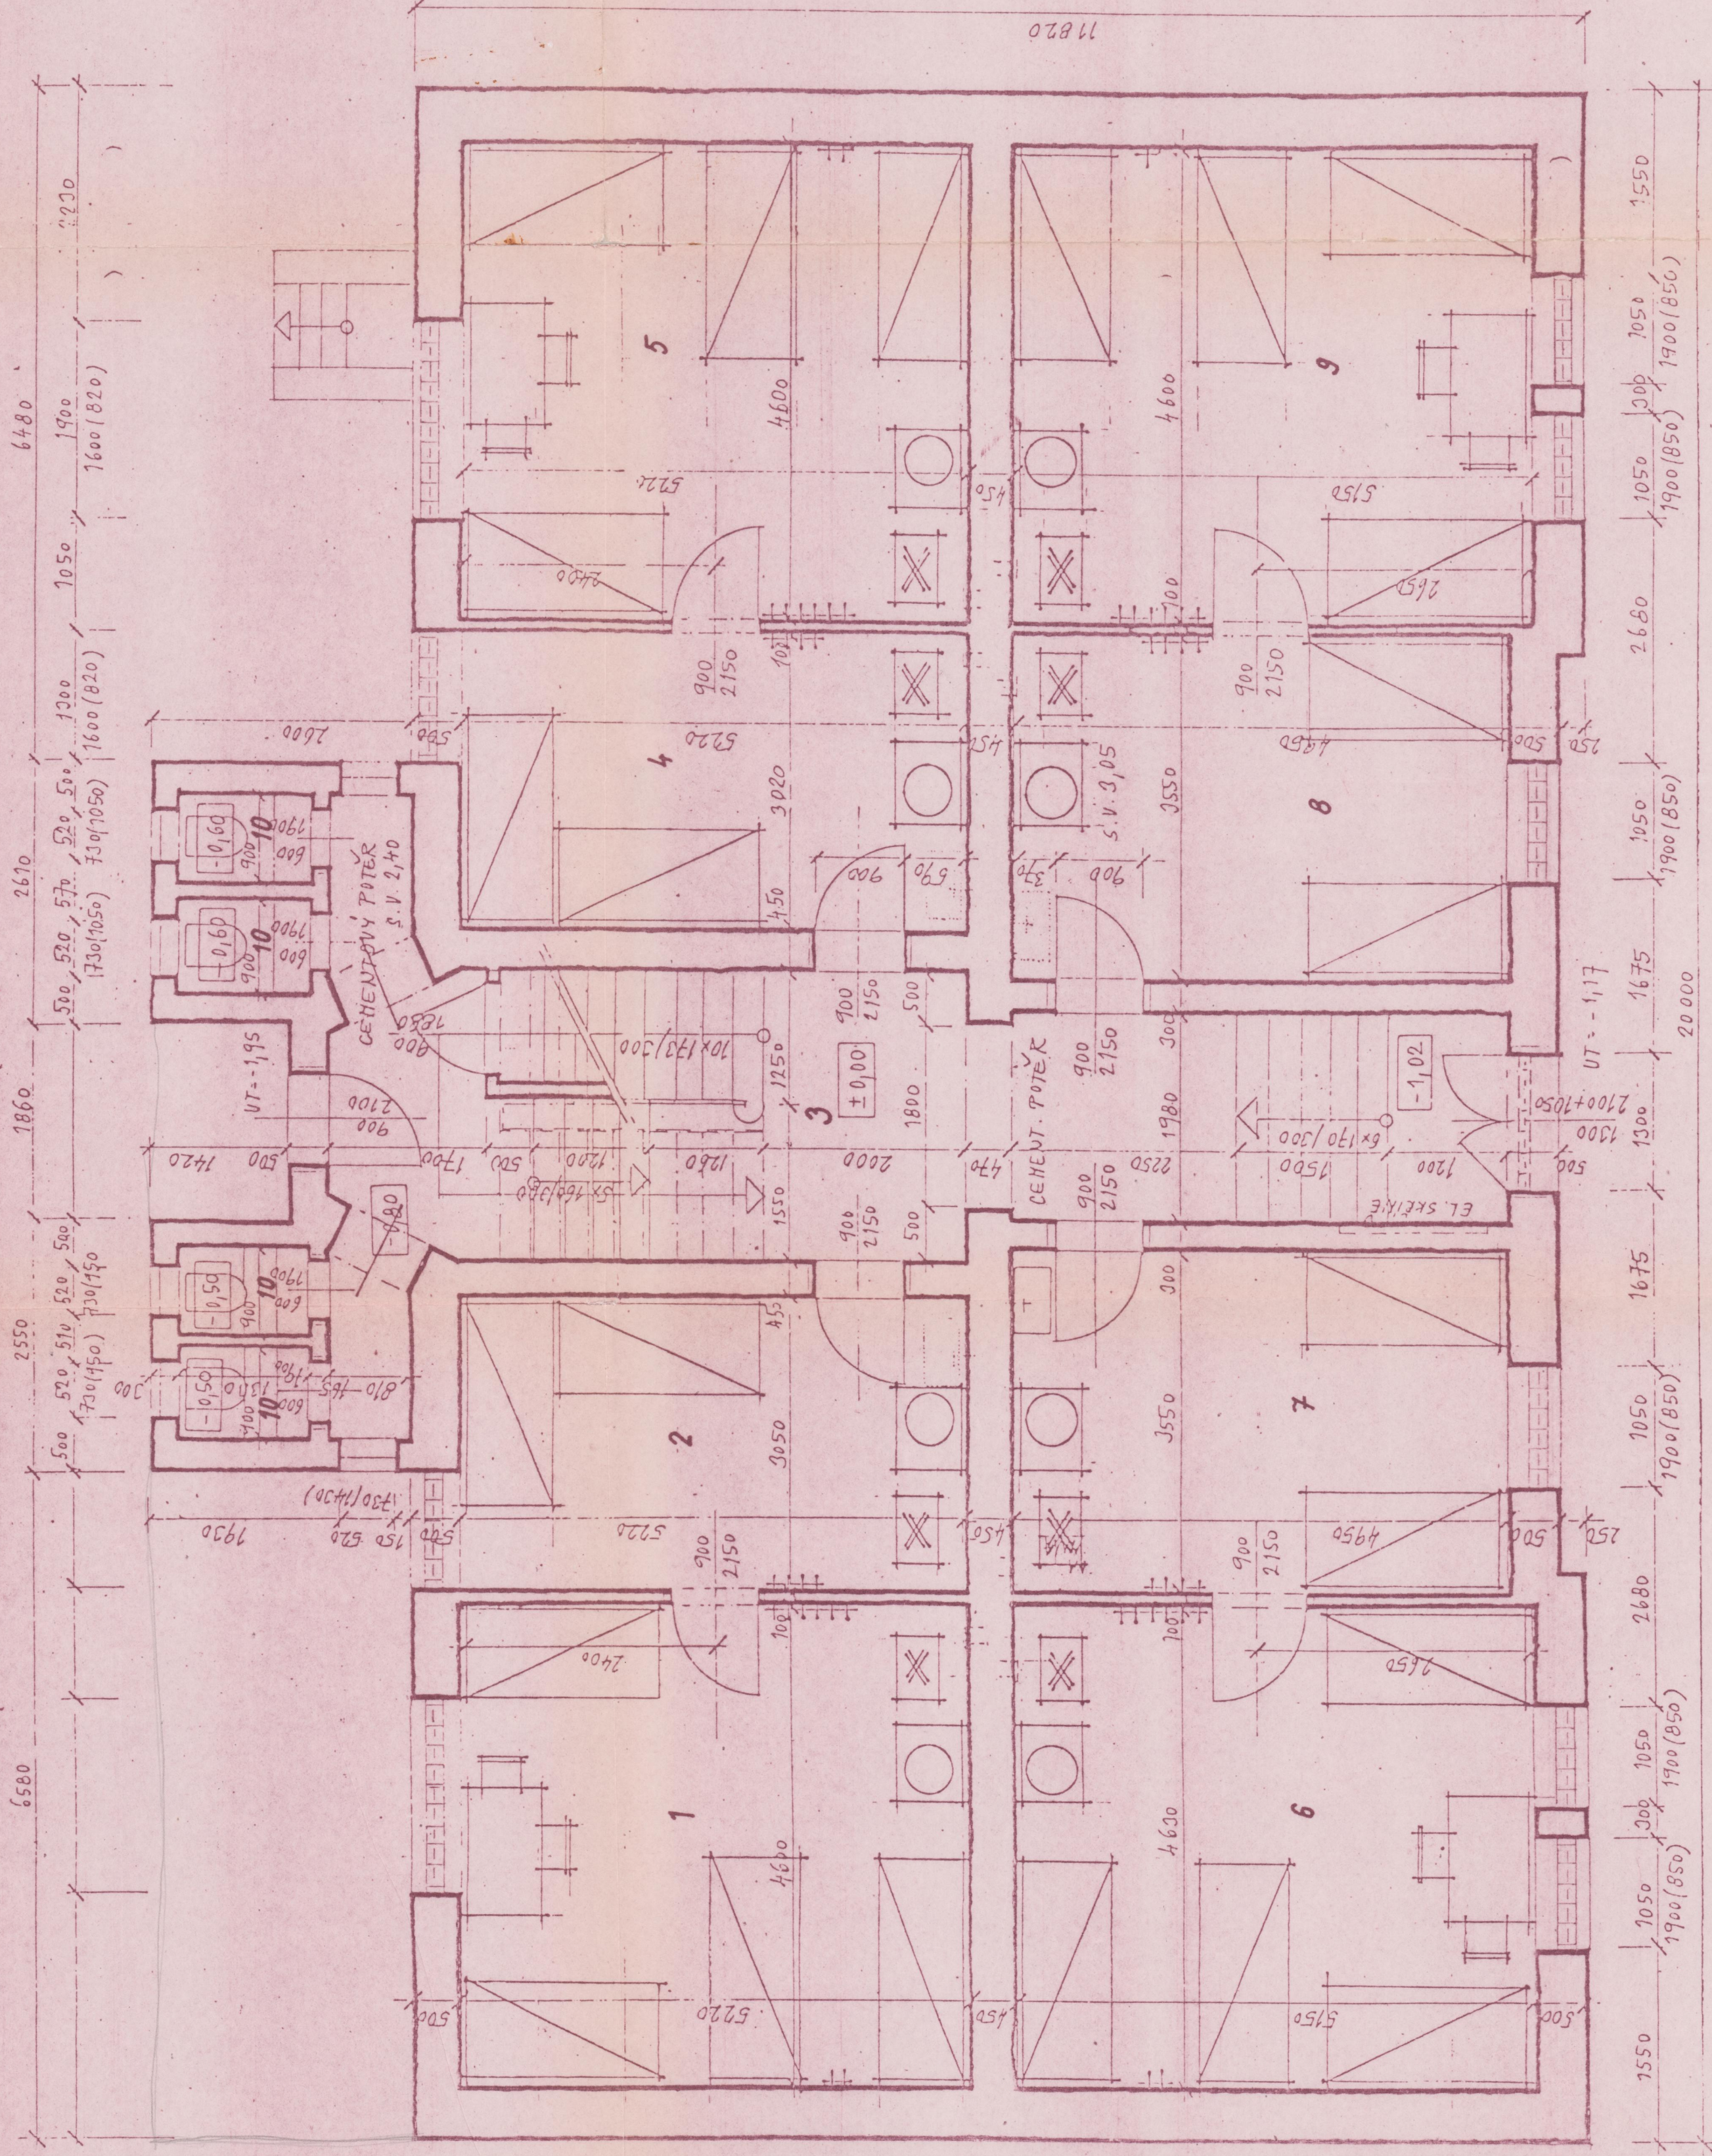

LEGENDA :

1	POKŮJ BEZDOKOVÝ	2, 01 M ²
2	POKŮJ BEZDOKOVÝ	15, 32
3	CHODBA	33, 17
4	POKŮJ BEZDOKOVÝ	15, 76
5	POKŮJ BEZDOKOVÝ	24, 01
6	POKŮJ BEZDOKOVÝ	23, 34
7	POKŮJ BEZDOKOVÝ	17, 57
8	POKŮJ BEZDOKOVÝ	17, 57
9	POKŮJ BEZDOKOVÝ	13, 48
10	KC	1, 17 x 4 4 60

Městský úřad ve Frýdku-Místku
Schváleno se k provedení za podmínek
stanovených ve smlouvě o provedení
Frýdek-Místek dne 1. června 1994

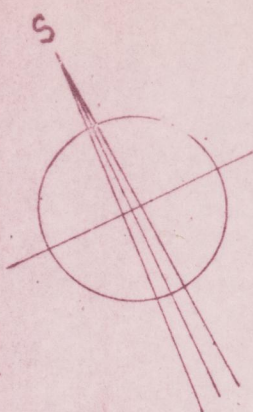

2

KRESLIL	ARCH. KOTRČKA	KOT	ARCH. PÍŠAROVÁ	BAŇSKÉ	TRČEK
PROJEKTANT	ARCH. KOTRČKA	HIP	ING. PÍŠPÉCH	VALAŠSKÉ	MEZÁŘ
VED. CIVIL	ING. HLAVÁČ	TECH. KONTR.	ING. HLAVÁČ	757	95
INVESTOR	M. FRÝDEK - MÍSTEK			FORMÁT	6x14
				DATUM	1/93
				ČÍSLO	ZADÁNÍ
				ARCH. Č.	005-71115-015
				MĚŘÍTKO	1:50
				Č. PRŮJED.	015

PRÍSTŘEŠÍ

PŮDORYS PRÍZEMÍ