
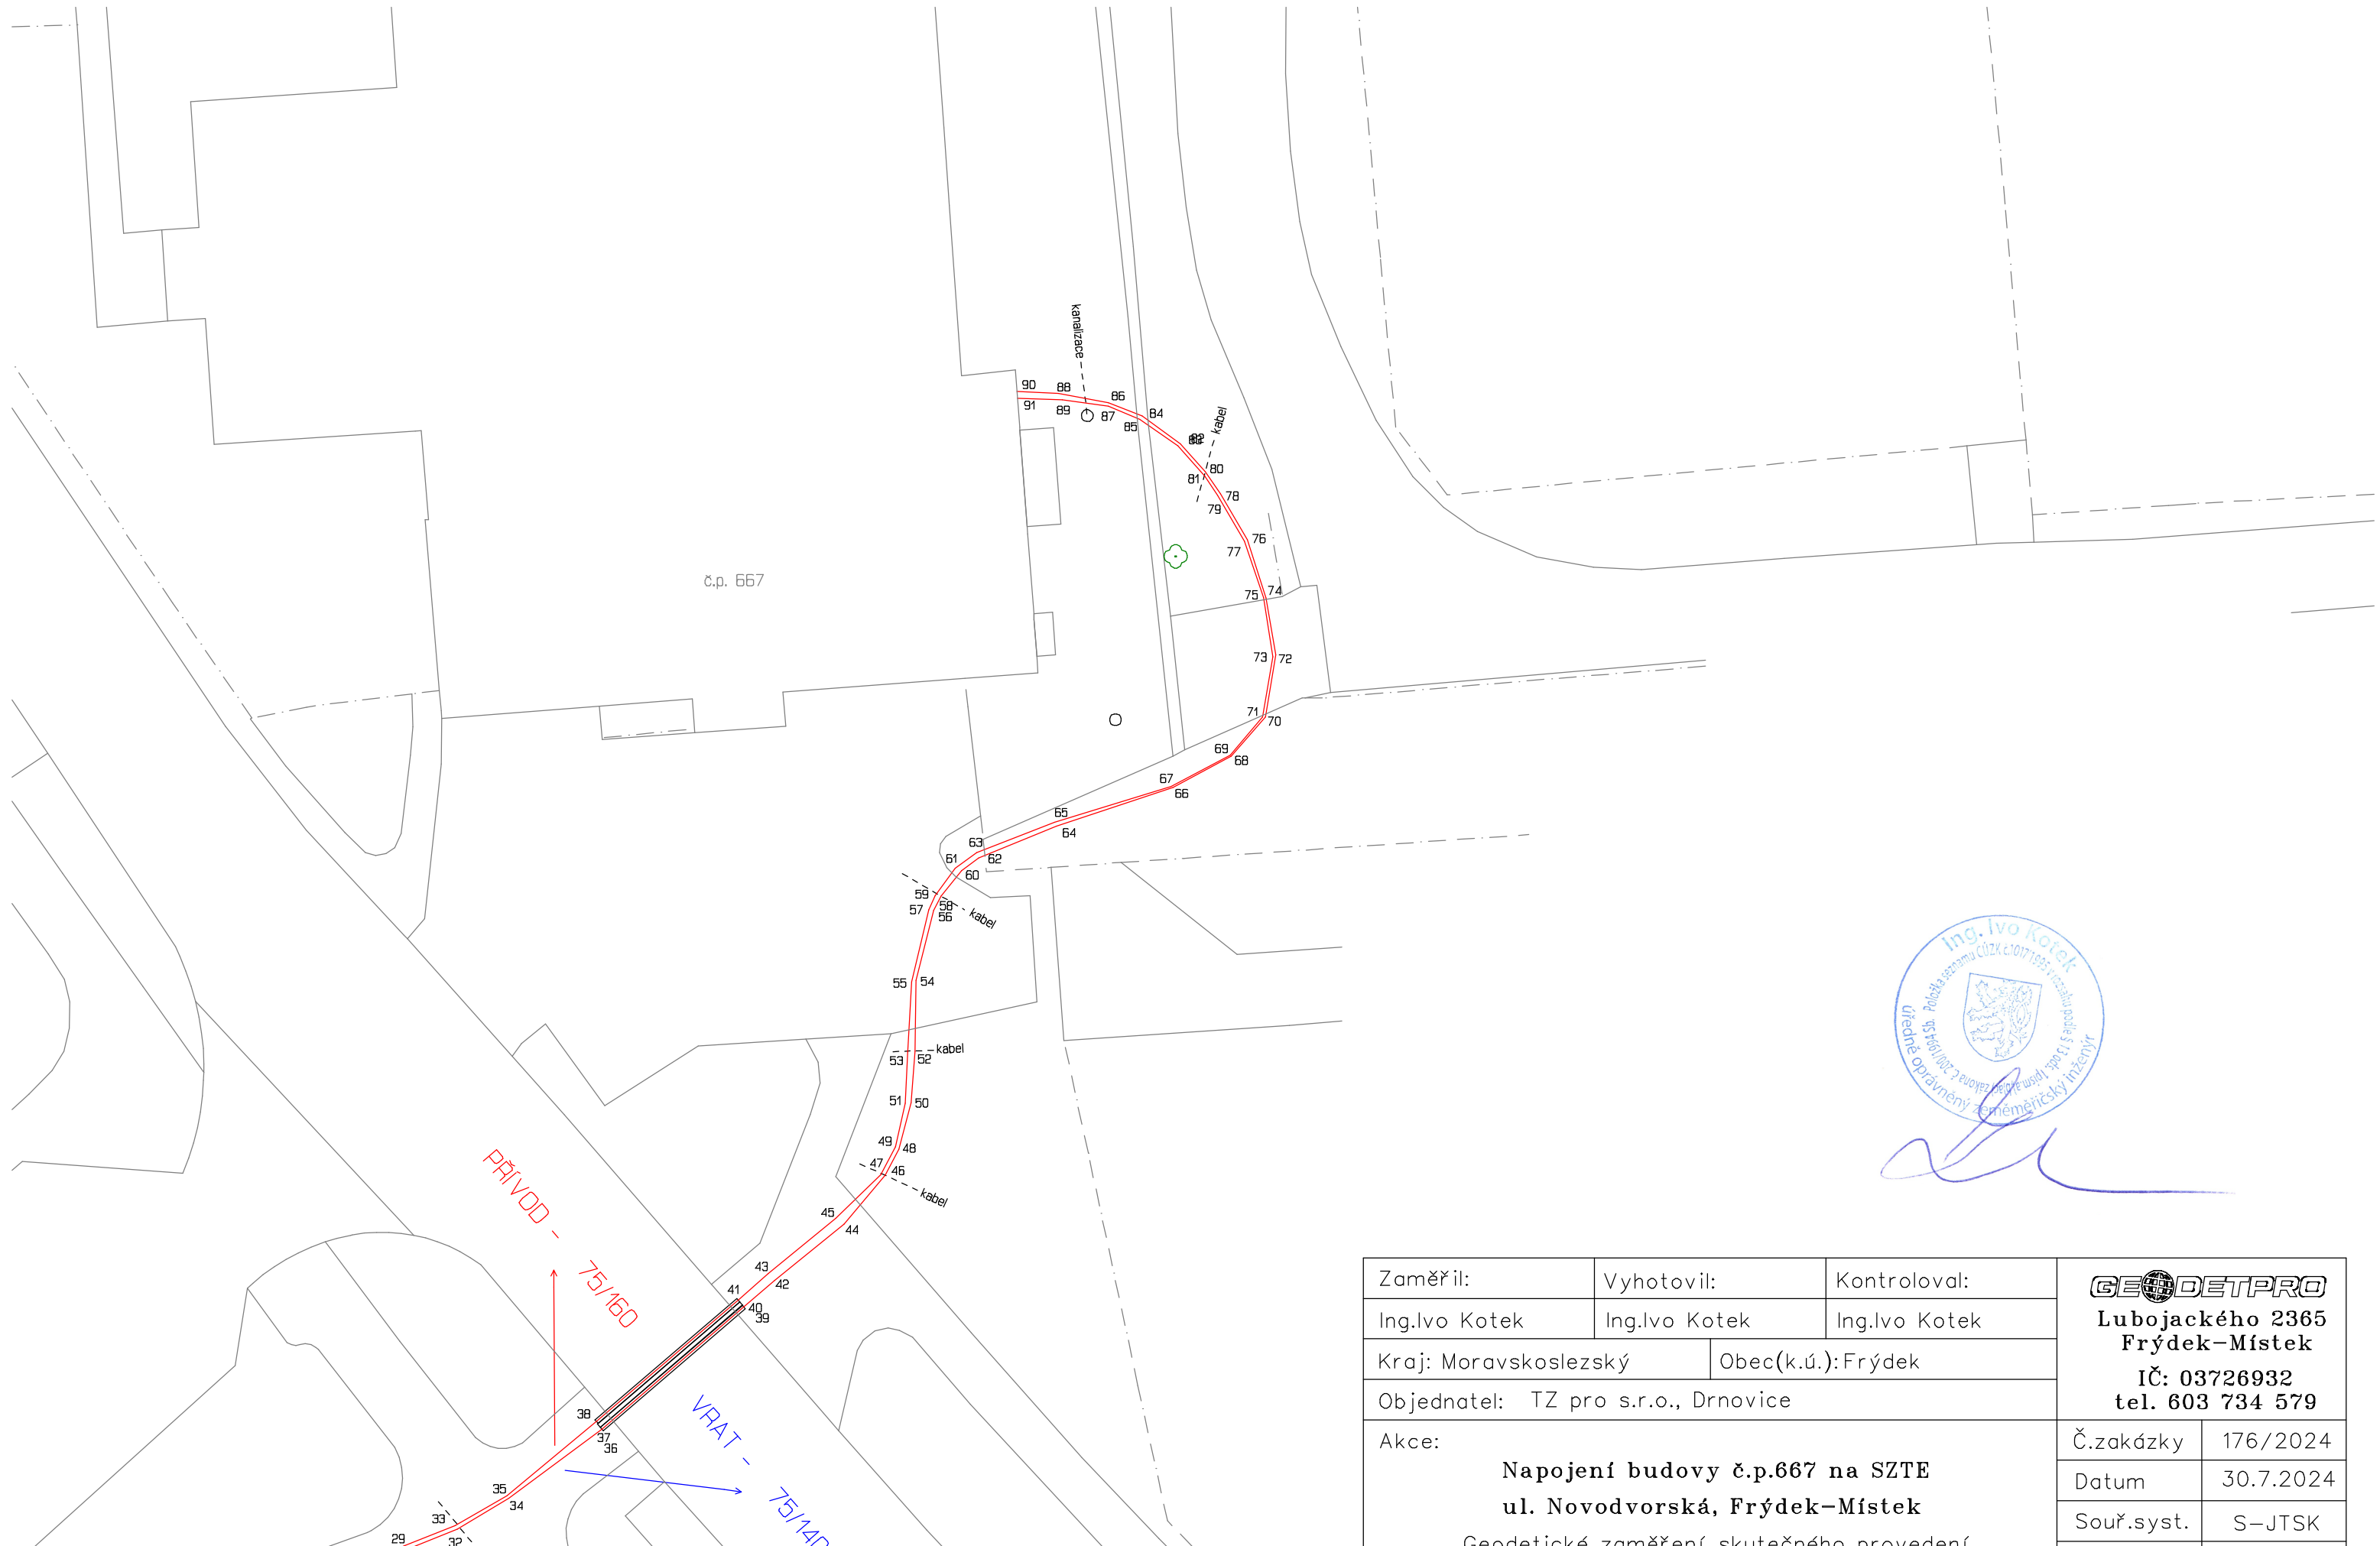


Zaměřil:	Vyhotovil:	Kontroloval:	<div></div> <div>Lubojackého 2365</div> <div>Frýdek–Místek</div> <div>IČ: 03726932</div> <div>tel. 603 734 579</div>	
Ing.Ivo Kotek	Ing.Ivo Kotek	Ing.Ivo Kotek		
Kraj: Moravskoslezský	Obec(k.ú.):Frýdek			
Objednatel: TZ pro s.r.o., Drnovice				
Akce:				
<div>Napojení budovy č.p.667 na SZTE</div> <div>ul. Novodvorská, Frýdek–Místek</div> <div>Geodetické zaměření skutečného provedení</div> <div>Výkres č.1</div>			Č.zakázky	176/2024
			Datum	30.7.2024
			Souř.syst.	S–JTSK
			Výšk.syst.	BpV
			Měřítko	1 : 500



Zaměřil:	Vyhotovil:	Kontroloval:	<div><div>GEODETPRO</div><div>Lubojackého 2365 Frýdek–Místek</div><div>IČ: 03726932 tel. 603 734 579</div></div>	
Ing.Ivo Kotek	Ing.Ivo Kotek	Ing.Ivo Kotek		
Kraj: Moravskoslezský		Obec(k.ú.):Frýdek		
Objednatel: TZ pro s.r.o., Drnovice				
Akce: Napojení budovy č.p.667 na SZTE ul. Novodvorská, Frýdek–Místek Geodetické zaměření skutečného provedení Výkres č.2			Č.zakázky	176/2024
			Datum	30.7.2024
			Souř.syst.	S–JTSK
			Výšk.syst.	BpV
			Měřítko	1 : 500