


PŮDORYS ZÁKLADŮ

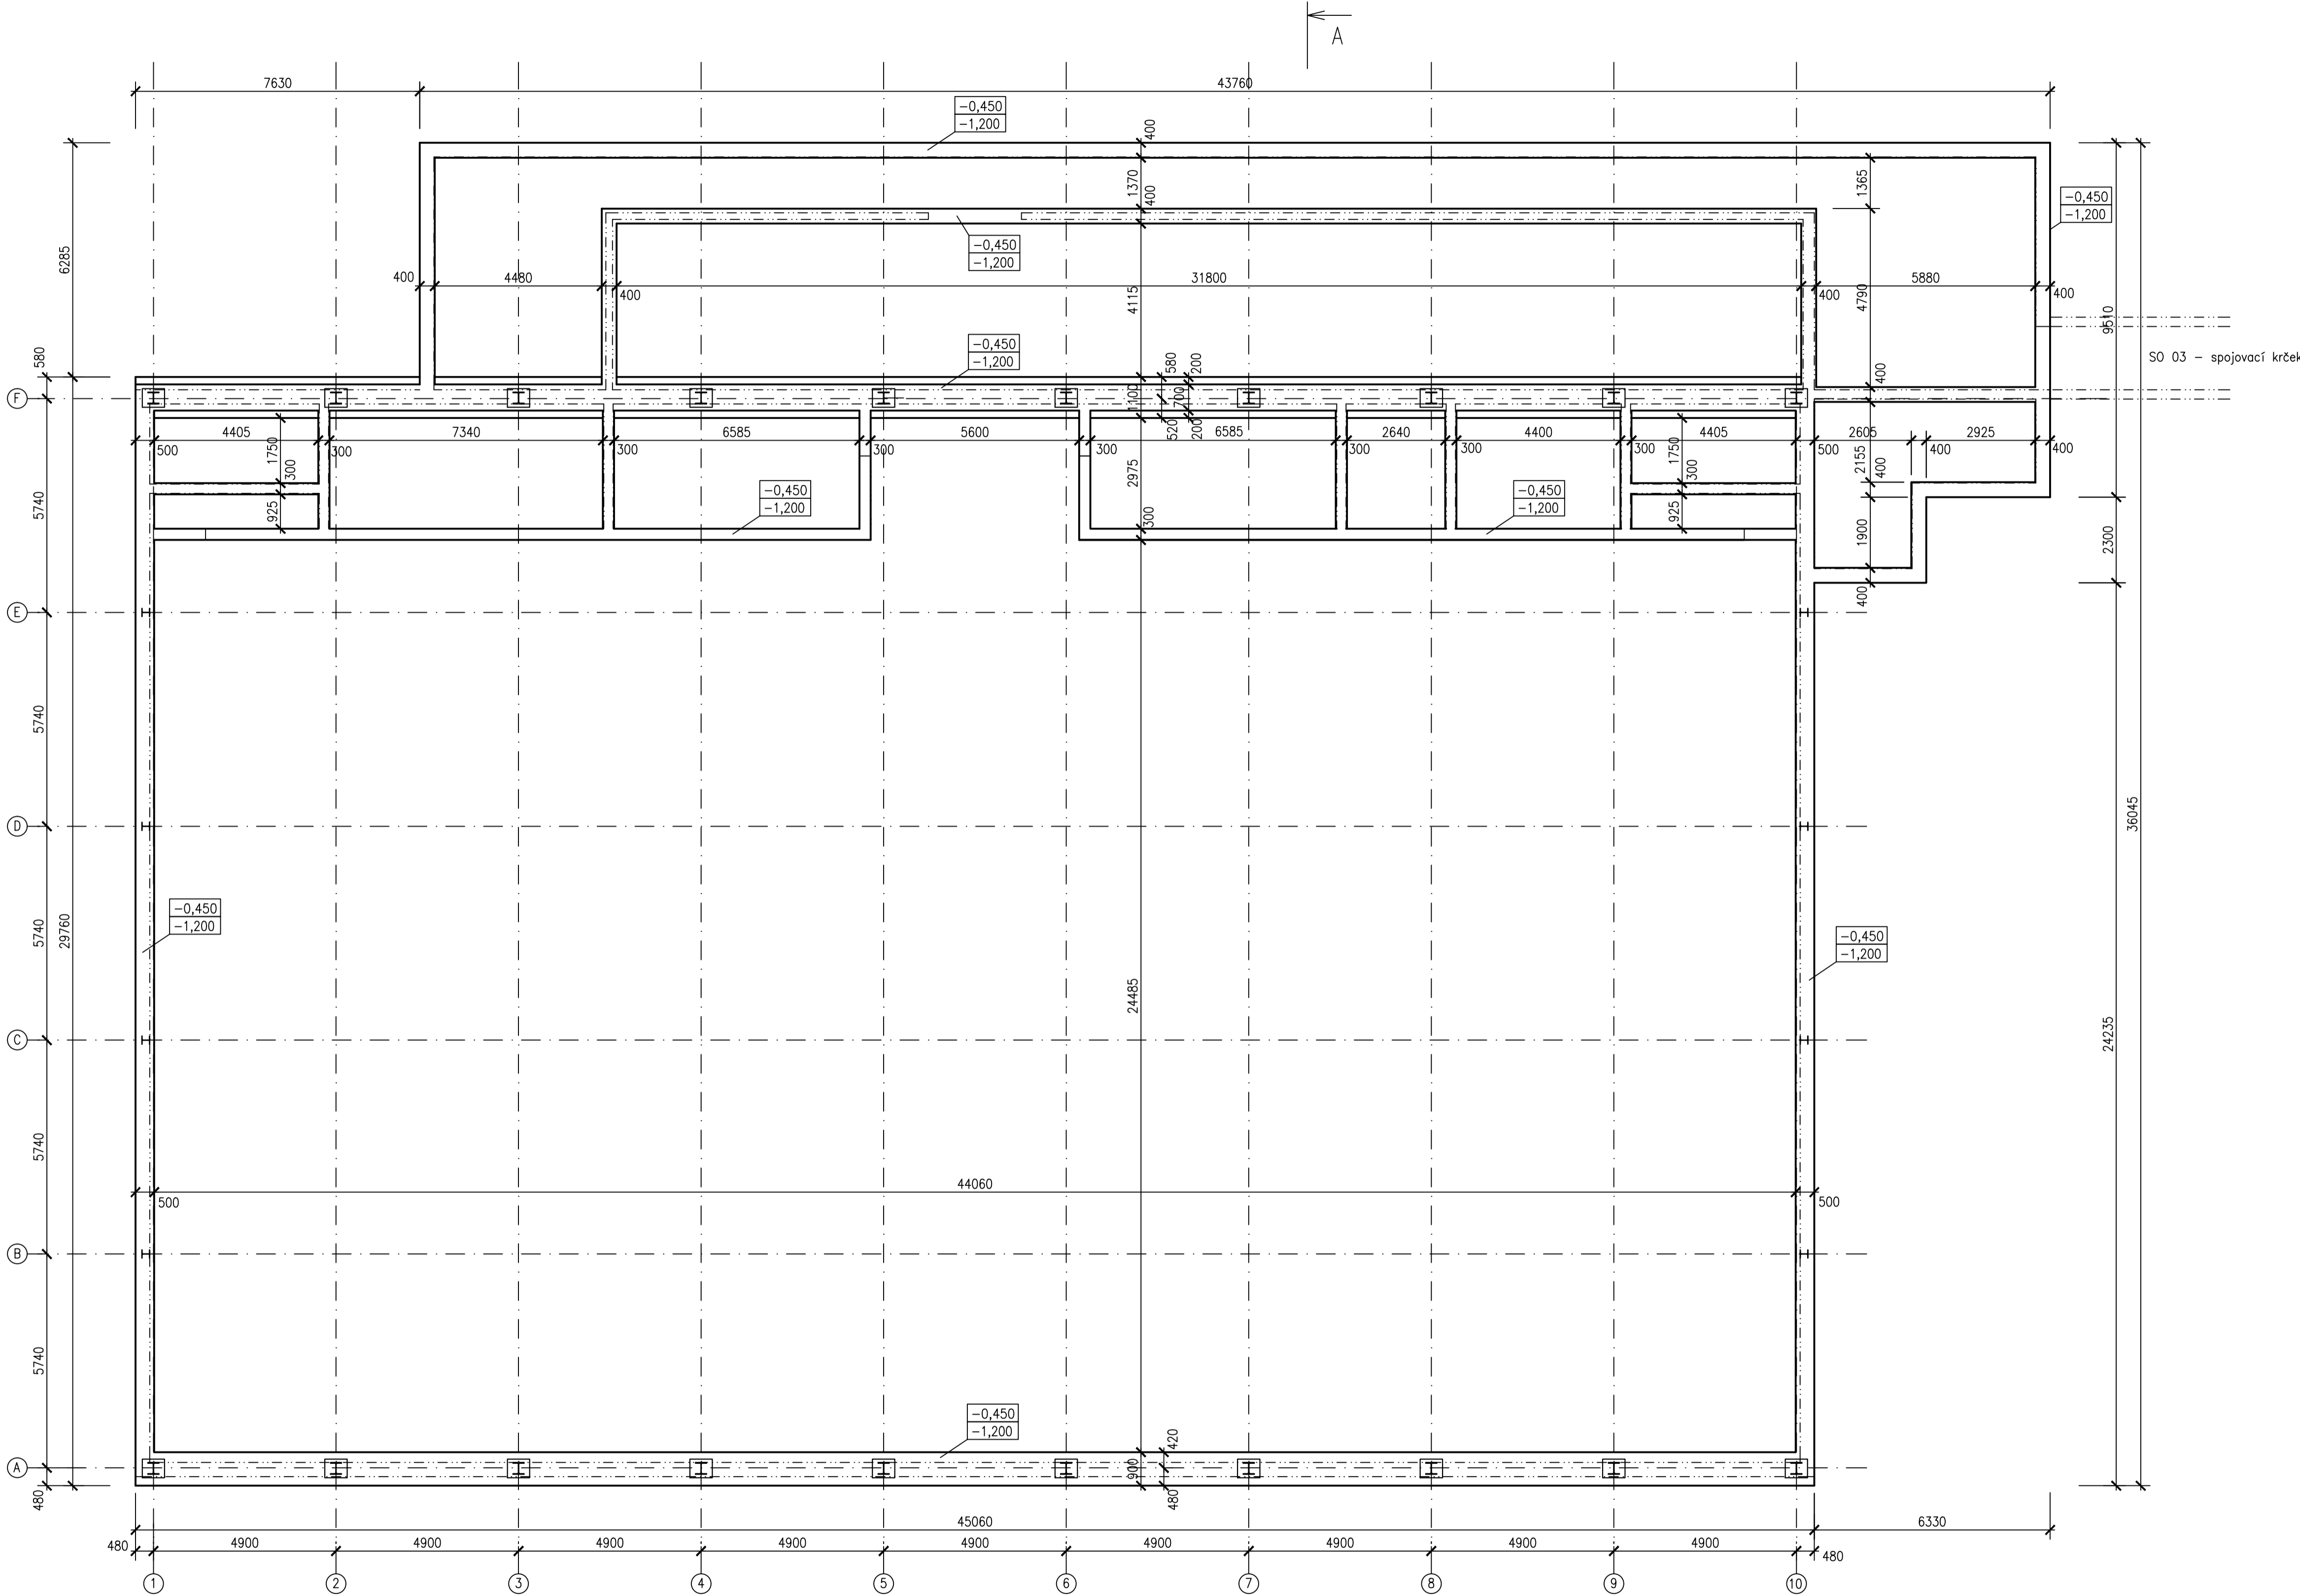

POZNÁMKY

ZÁKLADOVÁ SPÁRA SE BUDE NACHÁZET VE VRSTVĚ JILU F6 PEVNÉ KONZISTENCE
V PŘÍPADĚ VÝSKYTU NAVÁŽKY V ZÁKLADOVÉ SPÁŘE SE PROVEDE VÝKOP NA ÚROVNI ÚNOSNÉ ZEMINY
A PROVEDE SE VYŠŠÍ VRSTVA PODKLADNÍHO BETONU.
ZÁKLADOVOU SPÁRU JE NUTNO CHRÁNIT PROTI MECHANICKÉMU POŠKOZENÍ A ZAPLAVENÍ

LEGENDA MATERIÁLŮ

- ŽELEZOBETON C25/30 XC2
PODKLADNÍ BETON C8/10

±0,000 = 302,25

SOUŘADNÝ SYSTÉM JTSK, VÝŠKOVÝ SYSTÉM NSV.

		ZODP. PROJEKTANT Ing. Jap. Kania	VYPRACOVAL Ing. Zdeněk Kubánek	KONTROLOVAL Ing. Miroslav Pantůček	<div>PPSKANIA</div> <div>PPS Kania s.r.o., Náměstí Svobody 708 00 tel: 599 245 202, fax: 599 245 202 e-mail: projekt@ppskania.cz</div>		
		KATASTRÁLNÍ ÚZEMÍ, PARC.Č. : Frýdek [634956]					
		MÍSTO STAVBY : Frýdek, p.č. 1812/1, st. 1812/10			ARCHIV		
		STAVEBNÍK / OBJEDNATEL : Statutární město Frýdek-Místek Radniční 1148, 738 01 Frýdek-Místek			STUPĚN dokumentace pro vydání společného povolení		
NÁZEV AKCE : Zpracování PD – ZŠ F-M, ul. J. Čapka 2555 – tělocvična II.					DATUM Září 2020	PARE	
					Č. ZAKÁZKY PPS- 03/20		
					OBJEKT : SO 02 - tělocvična	MÉRITKO 1:100	
					ČÁST : D.1.2.1. Stavebně konstrukční řešení - betonové kce		
OBSAH : ZÁKLADY - VÝKRESY TVARU					ARCHIVNÍ ČÍSLO : PPS- 03/20-D.1.2.1.b	Č.v. 01	