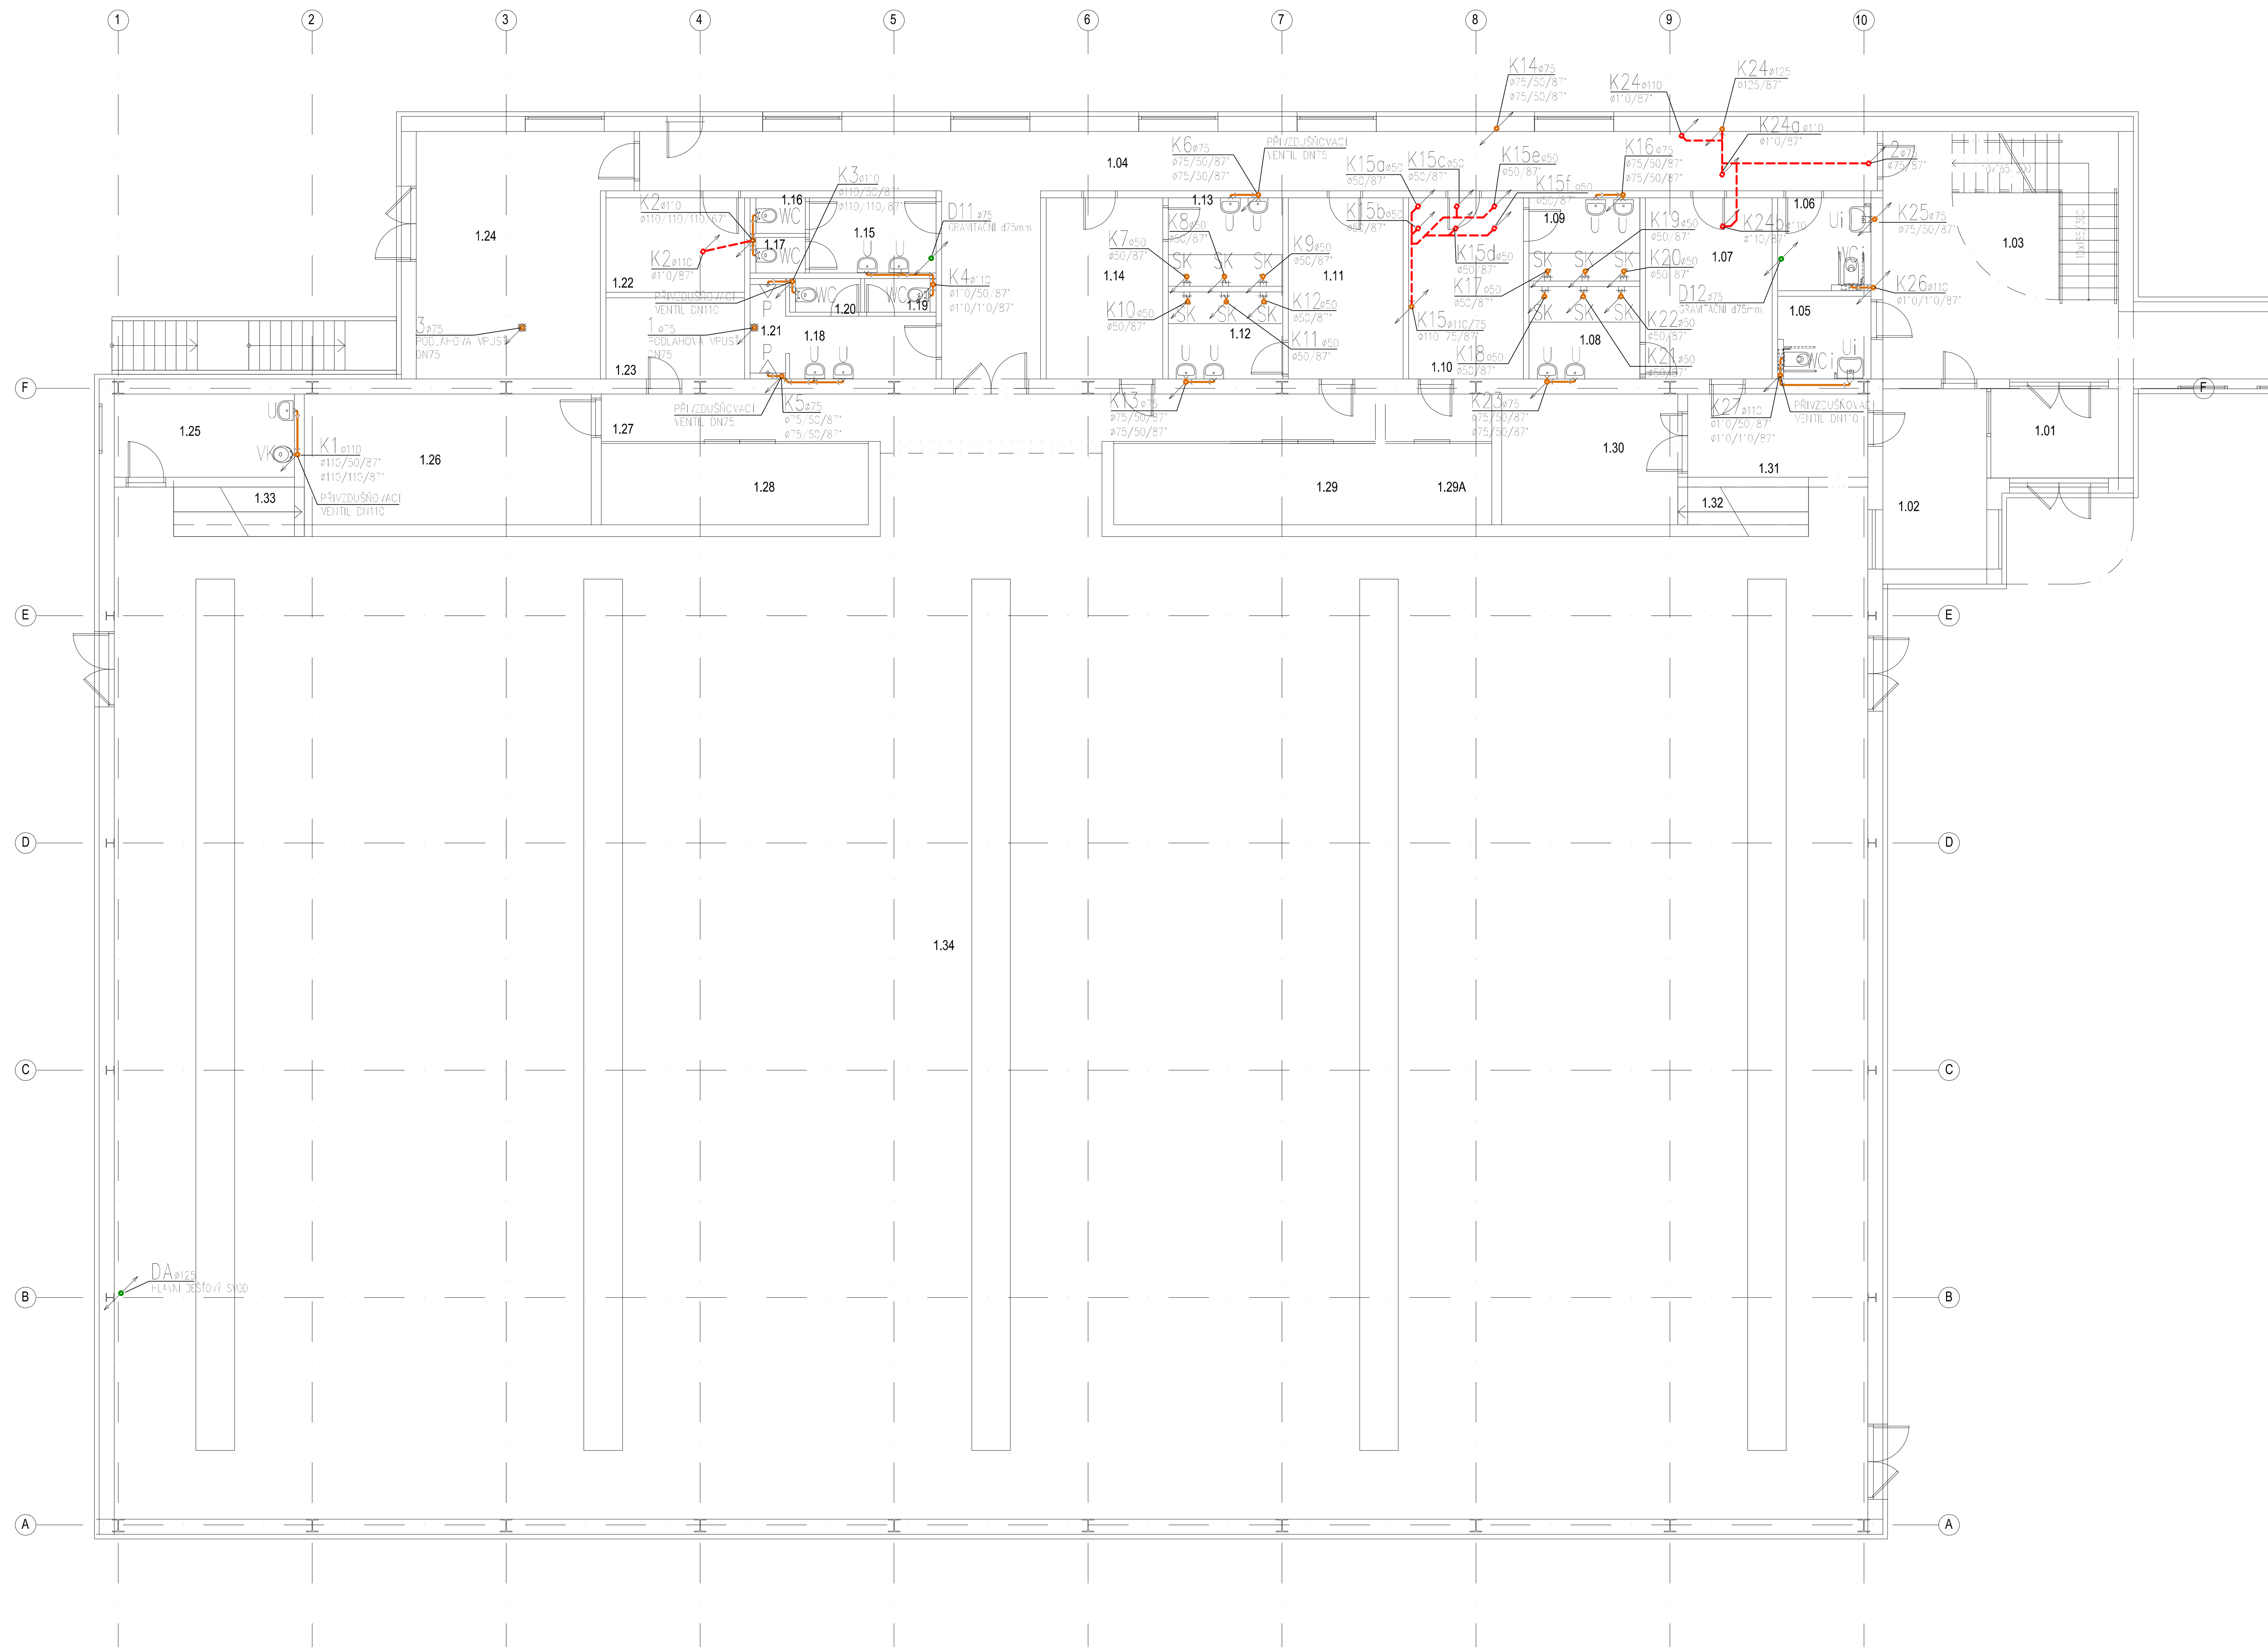

OZN.	POPIS MÍSTNOSTI	PLOCHA m2	PODLAHA	STĚNY	STROP	POZNÁMKA
1.01	ZÁDVEŘÍ	7,30	KERAMICKÁ DLAŽBA	OMÍTKA	OMÍTKA	KERAM.SOKL V=100MM
1.02	RECEPCE	11,90	KERAMICKÁ DLAŽBA	OMÍTKA	OMÍTKA	KERAM.SOKL V=100MM
1.03	VESTIBUL	37,20	KERAMICKÁ DLAŽBA	OMÍTKA	OMÍTKA	KERAM.SOKL V=100MM
1.04	CHODBA	59,00	KERAMICKÁ DLAŽBA	OMÍTKA	OMÍTKA	KERAM.SOKL V=100MM
1.05	WC – ZTP Č.1	4,80	KERAMICKÁ DLAŽBA	OMÍTKA/KER. OBKLAD	PODHLED	
1.06	WC - ZTP Č.2	5,40	KERAMICKÁ DLAŽBA	OMÍTKA/KER. OBKLAD	PODHLED	
1.07	ŠATNA Č.1 (ZTP)	14,60	PVC	OMÍTKA	OMÍTKA	PODLAHOVÁ LIŠTA
1.08	UMÝVÁRNA Č.1 (ZTP)	6,50	KERAMICKÁ DLAŽBA	KERAMICKÝ OBKLAD	PODHLED	
1.09	UMÝVÁRNA Č.2	5,90	KERAMICKÁ DLAŽBA	KERAMICKÝ OBKLAD	PODHLED	
1.10	ŠATNA Č.2	13,30	PVC	OMÍTKA	OMÍTKA	PODLAHOVÁ LIŠTA
1.11	ŠATNA Č.3	13,30	PVC	OMÍTKA	OMÍTKA	PODLAHOVÁ LIŠTA
1.12	UMÝVÁRNA Č.3	6,40	KERAMICKÁ DLAŽBA	KERAMICKÝ OBKLAD	PODHLED	
1.13	UMÝVÁRNA Č.4	6,50	KERAMICKÁ DLAŽBA	KERAMICKÝ OBKLAD	PODHLED	
1.14	ŠATNA Č.4	13,50	PVC	OMÍTKA	OMÍTKA	PODLAHOVÁ LIŠTA
1.15	PŘEDSÍŇ WC – ŽENY	6,10	KERAMICKÁ DLAŽBA	OMÍTKA/KER. OBKLAD	PODHLED	
1.16	WC-ŽENY	1,10	KERAMICKÁ DLAŽBA	OMÍTKA/KER. OBKLAD	PODHLED	
1.17	WC – ŽENY	1,10	KERAMICKÁ DLAŽBA	OMÍTKA/KER. OBKLAD	PODHLED	
1.18	PŘEDSÍŇ WC – MUŽI	6,00	KERAMICKÁ DLAŽBA	OMÍTKA/KER. OBKLAD	PODHLED	
1.19	WC – MUŽI	1,50	KERAMICKÁ DLAŽBA	OMÍTKA/KER. OBKLAD	PODHLED	
1.20	WC – MUŽI	1,40	KERAMICKÁ DLAŽBA	OMÍTKA/KER. OBKLAD	PODHLED	
1.21	PISOÁRY	2,00	KERAMICKÁ DLAŽBA	OMÍTKA/KER. OBKLAD	PODHLED	
1.22	SERVEROVNA	8,30	PVC	OMÍTKA	OMÍTKA	PODLAHOVÁ LIŠTA
1.23	UPS	7,20	PVC	OMÍTKA	OMÍTKA	PODLAHOVÁ LIŠTA
1.24	TECHNICKÁ MÍSTNOST	30,30	STĚRKA	OMÍTKA	OMÍTKA	
1.25	ÚKLIDOVÁ KOMORA	10,00	KERAMICKÁ DLAŽBA	OMÍTKA/KER. OBKLAD	OMÍTKA	
1.26	SKLAD NÁŘADÍ Č.1	23,90	PVC	OMÍTKA	OMÍTKA	PODLAHOVÁ LIŠTA
1.27	CHODBA	40,00	PVC	OMÍTKA	OMÍTKA	PODLAHOVÁ LIŠTA
1.28	SKLAD NÁŘADÍ Č.2	14,20	PVC	OMÍTKA	OMÍTKA	PODLAHOVÁ LIŠTA
1.29	SKLAD NÁŘADÍ Č.3	13,90	PVC	OMÍTKA	OMÍTKA	PODLAHOVÁ LIŠTA
1.29A	SKLAD NÁŘADÍ Č.4	5,70	PVC	OMÍTKA	OMÍTKA	PODLAHOVÁ LIŠTA
1.30	SKLAD NÁŘADÍ Č.5	14,70	PVC	OMÍTKA	OMÍTKA	PODLAHOVÁ LIŠTA
1.31	CHODBA	10,00	PVC	OMÍTKA	OMÍTKA	PODLAHOVÁ LIŠTA
1.32	SCHODIŠTĚ NA TRIBUNU Č.1	4,10	STĚRKA			
1.33	SCHODIŠTĚ NA TRIBUNU Č.2	4,10	STĚRKA			
1.34	TĚLOCVIČNA	1103,00	SPORT. PODLAHA	AKUSTICKÝ OBKLAD/ OBKLAD PROTI NÁRAZU MÍČE	AKUSTICKÝ PODHLED	

POZNÁMKY:

1) Všechny průrazy skrz požárně dělící konstrukci budou utěsněny protipožární manžetou min. EI45, případně ucpávkou (dle dimenze procházejícího potrubí), která bude umístěna pod stropem daného podlaží na potrubí případně v dělící zdi požárního úseku.

LEGENDA ČAR:

- SPLAŠKOVÁ KANALIZACE PŘIPOJOVACÍ/ODPADNÍ – PP HT
- SPLAŠKOVÁ KANALIZACE POD STROPEM – PP HT
- SPLAŠKOVÁ KANALIZACE POD PODLAHOU – PVC KG SN4
- DEŠŤOVÁ KANALIZACE PODTLAK – PE
- DEŠŤOVÁ KANALIZACE POD PODLAHOU – PVC KG SN4

SOUŘADNÝ SYSTÉM JTSK, VÝŠKOVÝ SYSTÉM NSv.

ZODP. PROJEKTANT	VYPRACOVAL	KONTROLOVAL
Ing. Jan Kania	Jan Ochodnický	Ing. Miroslav Pantůček

PPS KANIA
PPS Kania s.r.o., Nivnická 665/10, 709 00
tel.: 596 245 252, fax.: 596 245 262 e-mail: projekce@pps-kania.cz

KATASTRÁLNÍ ÚZEMÍ, PARC.Č.: Frýdek [634956]

MÍSTO STAVBY: Frýdek, p.č. 1812/1, st. 1812/10

STAVEBNÍK / OBJEDNATEL: Statutární město Frýdek-Místek, Radniční 1148, 738 01 Frýdek-Místek

ARCHÍV

STUPEŇ: dokumentace pro vydání společného povolení

NÁZEV AKCE: Zpracování PD – ZŠ F-M, ul. J. Čapka 2555 – tělocvična II.

DATUM: Září 2020

PARÉ

Č. ZAKÁZKY: PPS- 03/20

OBJEKT: SO 02 - tělocvična

ČÁST: D.1.4.1. Zdravotně technické instalace

MĚŘÍTKO: 1:100

OBSAH: PŮDORYS 1.NP - KANALIZACE

ARCHÍVNÍ ČÍSLO: PPS- 03/20-D.1.4.1.b

Č.V.: 02