


ÚZEMÍ	ZÁMKOVÁ DLAŽBA		Frydek, p.č. 1812/13		st. 1812/10
DRUH POVRCHU			ZATRAVNĚNO		
VZDÁLENOST OBJEKTŮ			37,2 m		

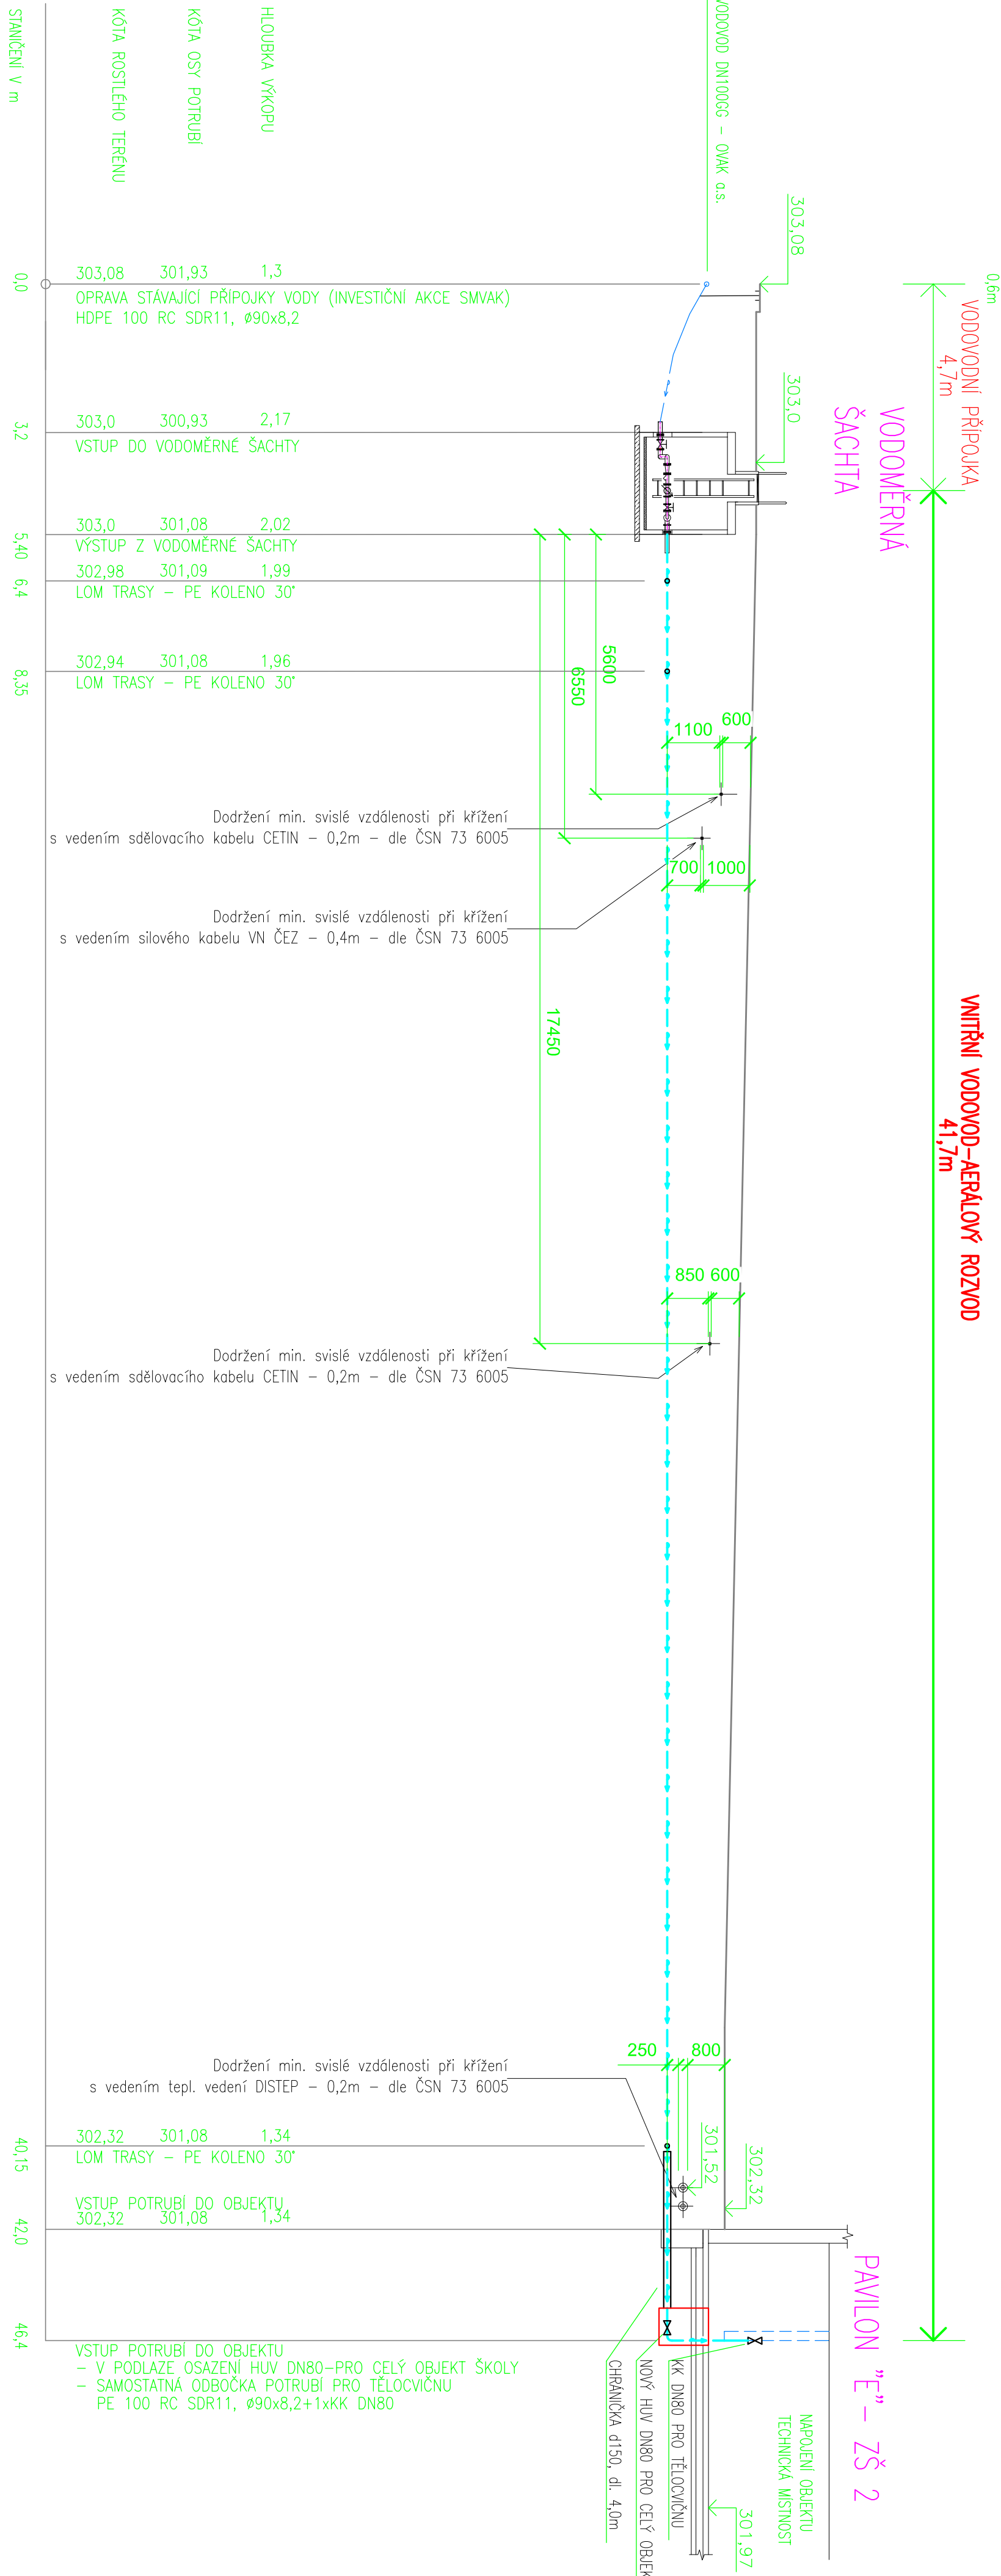

- LEGENDA ČAR
- OPRAVA STÁVAJÍCÍHO VNITŘNÍHO VODOVODU, HDPE100RC PN16 SDR11 Ø90x8,2mm
  - VODOVODNÍ PŘÍPOJKA Ø90x8,2mm, PE100RC PN16 SDR11 (INVESTIČNÍ AKCE SMVAK)
  - VNITŘNÍ VODOVOD – VEDENÍ PRO TĚLOCVIČNU Ø90x8,2mm, PE100RC PN16 SDR11

POZNÁMKA:

Před realizací je nutno ověřit skutečnou trasu vedení potrubí do objektu školy pavilonu “E”.

V případě vedení potrubí pod základem objektu je nutno základ podbetonovat minimálně 500mm pod chodníku a 1 m na každou stranu od lince chodníčky.

±0,000 = 302,250 m n.m. Bpv

HLAVNÍ PROJEKTANT:

**ENERGY centre**

Energy Benefit Centre a.s.  
Kleťová 439/3, 162 00 Praha 6  
tel.: +420 270 003 300  
e-mail: konicak@energy-benefit.cz  
internet: www.energy-benefit.cz

Hlavní projektant:  
**Ing. Libor Trnávka**  
Zastupuje Hlavního projektanta:  
**Ing.arch. Jakub Konicar**  
Hlavní architekt

ZPRACOVATEL ČÁSTI:

**DK projekt**

DK projekt s.r.o.  
Boumžalská 94/113, Opatava, Mladá Boleslav  
tel.: 566 732 592  
e-mail: www.dkprojekt.cz  
internet: dkprojekt@dkprojekt.cz

Vypracoval:  
**Tomáš Blüher**  
Zedl projektant:  
**Ing. Dana Kozáňská**

STAVEBNÍK:

**Statutární město Frydek-Místek**  
Radniční 1148, 738 01 Frydek-Místek

PROJEKT:

**ŽŠ F-M, ul. J. Čapka 2555 - tělocvična II.**

MÍSTO STAVBY: Frydek-Místek, pozemky parc. č.: 1812/1, st. 1812/10, 1831/400, 1831/427, 1751/1, 1831/138, 1831/13, 1831/137, 1831/135, 1831/194 k.ú. Frydek (343569)

OBJEKT:

**IO-04 OPRAVA STÁVAJÍCÍ PŘÍPOJKY VODY**

ČÁST PROJEKTU:

**D.2 DOKUMENTACE TECHNICKÝCH A TECHNOLOGICKÝCH ZAŘÍZENÍ**

VÝKRES:

**PODÉLNÝ PROFIL**

ID PROJEKTU STUPEŇ PROJEKTU O OBSAH:

**FM-ZŠ-TEL\_DPS\_D.2.IO.04\_04.PODÉLNÝ PROFIL**

Základové číslo:

**240076**

Datum:

**07/2024**

Stupeň:

**DPS**

ratifikace a podpis

Page:

Měřítok:

**1:100**

FM-ZŠ-TEL\_DPS\_D.2.IO.04\_04.PODÉLNÝ PROFIL