


POHLED SEVERNÍ



POHLED ZÁPADNÍ

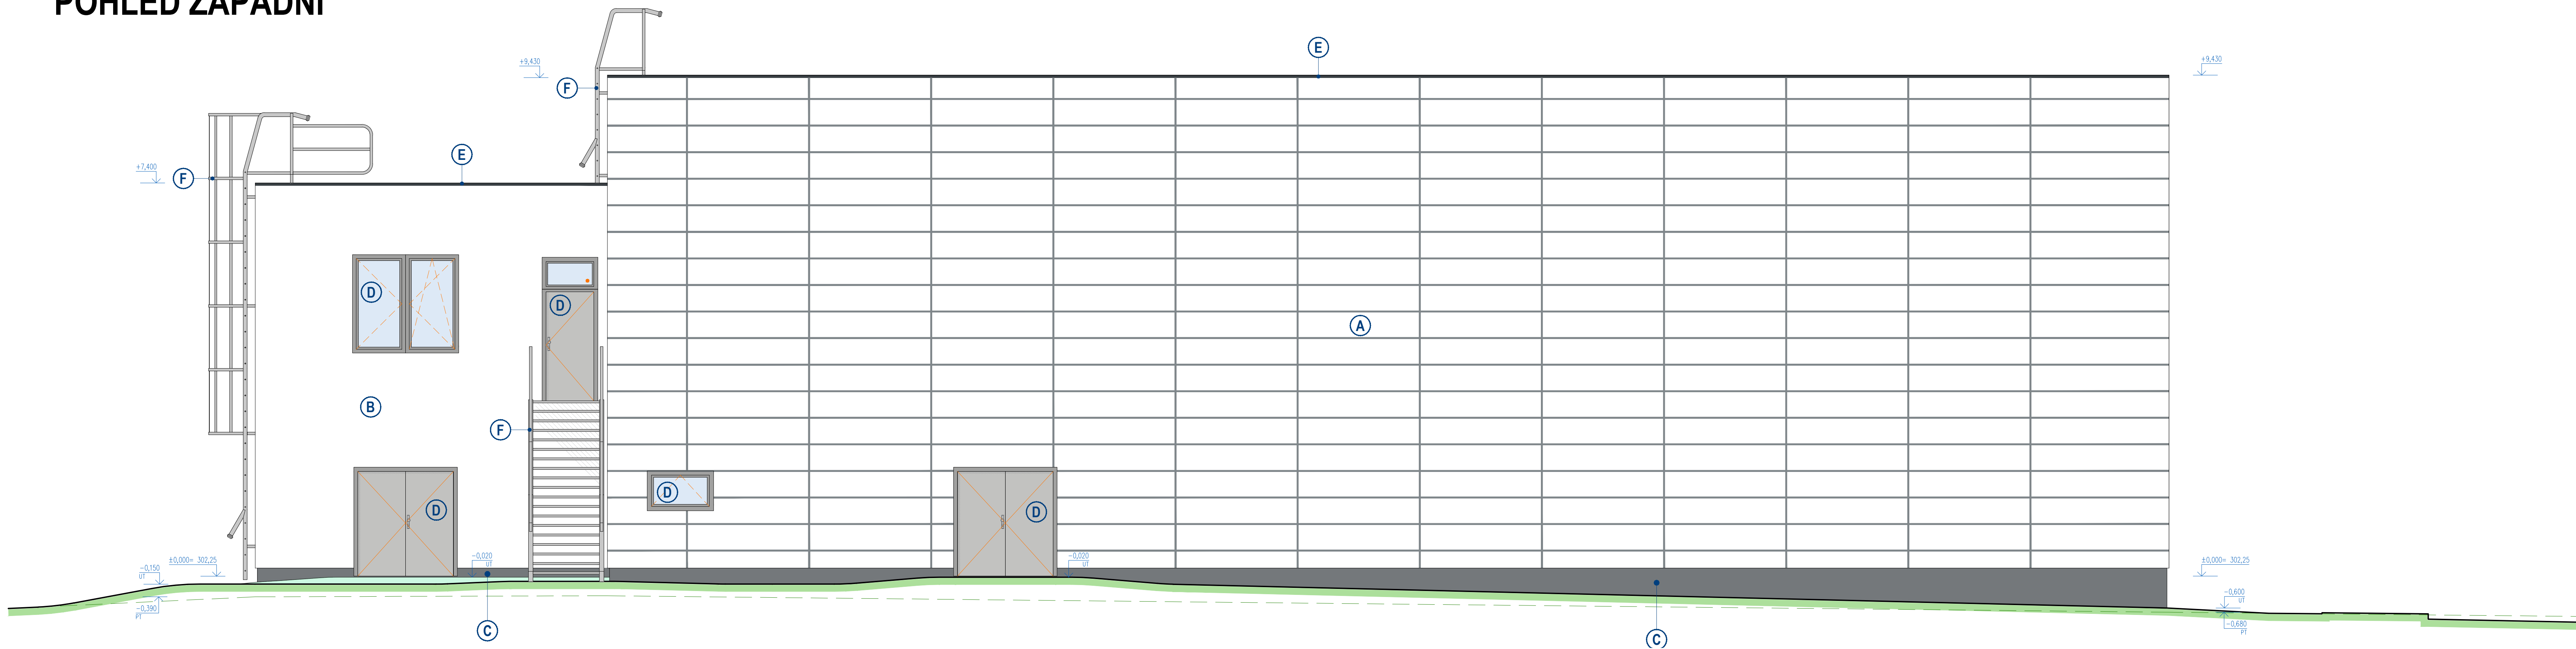

LEGENDA:

- A FASÁDA Z PLECHOVÝCH KAZET, OŠTĚN RAL 9001
- B FASÁDA ZE SLIKOVÝCH OMÍTKY, ZATŘANÁ 1,5mm, BARVA BILÁ
- C SOKLOVÁ ČÁST Z MOZAIKOVÉ OMÍTKY (MARMOLETT), OŠTĚN ANTRAKITOVÉ ŠEDÁ
- D VÝPLNĚ OTVORŮ (OKNA, DVEŘE), OŠTĚN ANTRAKITOVÉ ŠEDÁ
- E KLEMPŘSKÉ VÝROBKY, OŠTĚN RAL 7016 ANTRAKITOVÁ ŠEDÁ
- F ZÁMĚČKOVÉ VÝROBKY, ŽÁŘOVÝ ZNEX

POZNÁMKA:

- SPORTOVNÍ MOTIV A LOGO BUDY PROJEVÍ SE STUPNĚM ŠÍŘE POKOSU PERFORACE S RŮZNOU VELIKOSTÍ. SPORTOVNÍ MOTIV BUDE PŘODĚLEN.
- VŠECHLE VÝROBKY, BAREVNOSTI ATO, KTERÉ MÁVÍ VLIV NA FINÁLNÍ VZHLED STAVBY BUDU DODATELEM VYVOZKOVÁNY A PŘEDLOŽENY INVESTOROVÍ K DOHODĚNÍ.
- VITELNÉ PRÁKY BUDOU PŘEDLOŽENY NA STAVBU PŘEDLOŽENY V PODOBĚ VZORŮ ARCHITEKTONICKÝCH DLA K DOHODĚNÍ.
- V RÁMCI PROJEKTU STAVBY JE NUTNÉ KOORDINOVAT DOKUMENTACI STAVBY ČÁSTI S OŠTĚNÍM PROFESÍ.
- V PŘÍPADĚ HESPORU MEZI PROJEKTEM A SKUTEČNOSTÍ JE NUTNÉ KONTAKTOVAT AUTORSKÝ DOZOR, NEBO HLAVNÍHO PROJEKTANTA.

±0,000 = 302,250 m.n.m. Bpv

HLAVNÍ PROJEKTANT:
ENERGY BENEFIT centre
Energy Benefit Centre s.r.o.
Křižkova 1338, 710 00 Olomouc
IČ: 448 279 253
E-mail: jakub.konicar@energy-benefit.cz
Internet: www.energy-benefit.cz
Hlavní projektant:
Ing. Libor Truhelka
Zastupitelka hlavního projektanta:
Ing. arch. Jakub Konicar
Hlavní architekt

ZPRACOVATEL ČÁSTI:
ENERGY BENEFIT centre
Energy Benefit Centre s.r.o.
Křižkova 1338, 710 00 Olomouc
IČ: 448 279 253
E-mail: jakub.konicar@energy-benefit.cz
Internet: www.energy-benefit.cz
Výkresoval:
Luboš Purnanajský
Zkontrolující projektant:
Ing. Libor Truhelka

STAVBA:
Statutární město Frýdek-Místek
Radniční 1148, 738 01 Frýdek-Místek
PROJEKT:
Zpracování PD - ZŠ F-M, ul. J. Čapka 2555 - tělocvična II.
MÍSTO STAVBY: Frýdek-Místek, pozemky parc. č. 1812/1, st. 1812/10, v.k.ú. Frýdek (634966)
ČÁST PROJEKTU:
SO-02 TĚLOCVIČNA, SO-03 SPOJ KRČEK, SO-04 STAV.ÚPRAVY HYG.ZÁZ. BLOKU "E"
ČÁST PROJEKTU:
D.1.1 ARCHITEKTONICKO STAVEBNÍ ŘEŠENÍ
POHLED SEVERNÍ, ZÁPADNÍ
FM-ZŠ-TĚL DPS, SO-02, SO-03, SO-04, D.1.1 ASR-302
Základní číslo: 240076
Datum: 07.2024
Stupeň: DPS
Měřítko: 1:50
List: 302