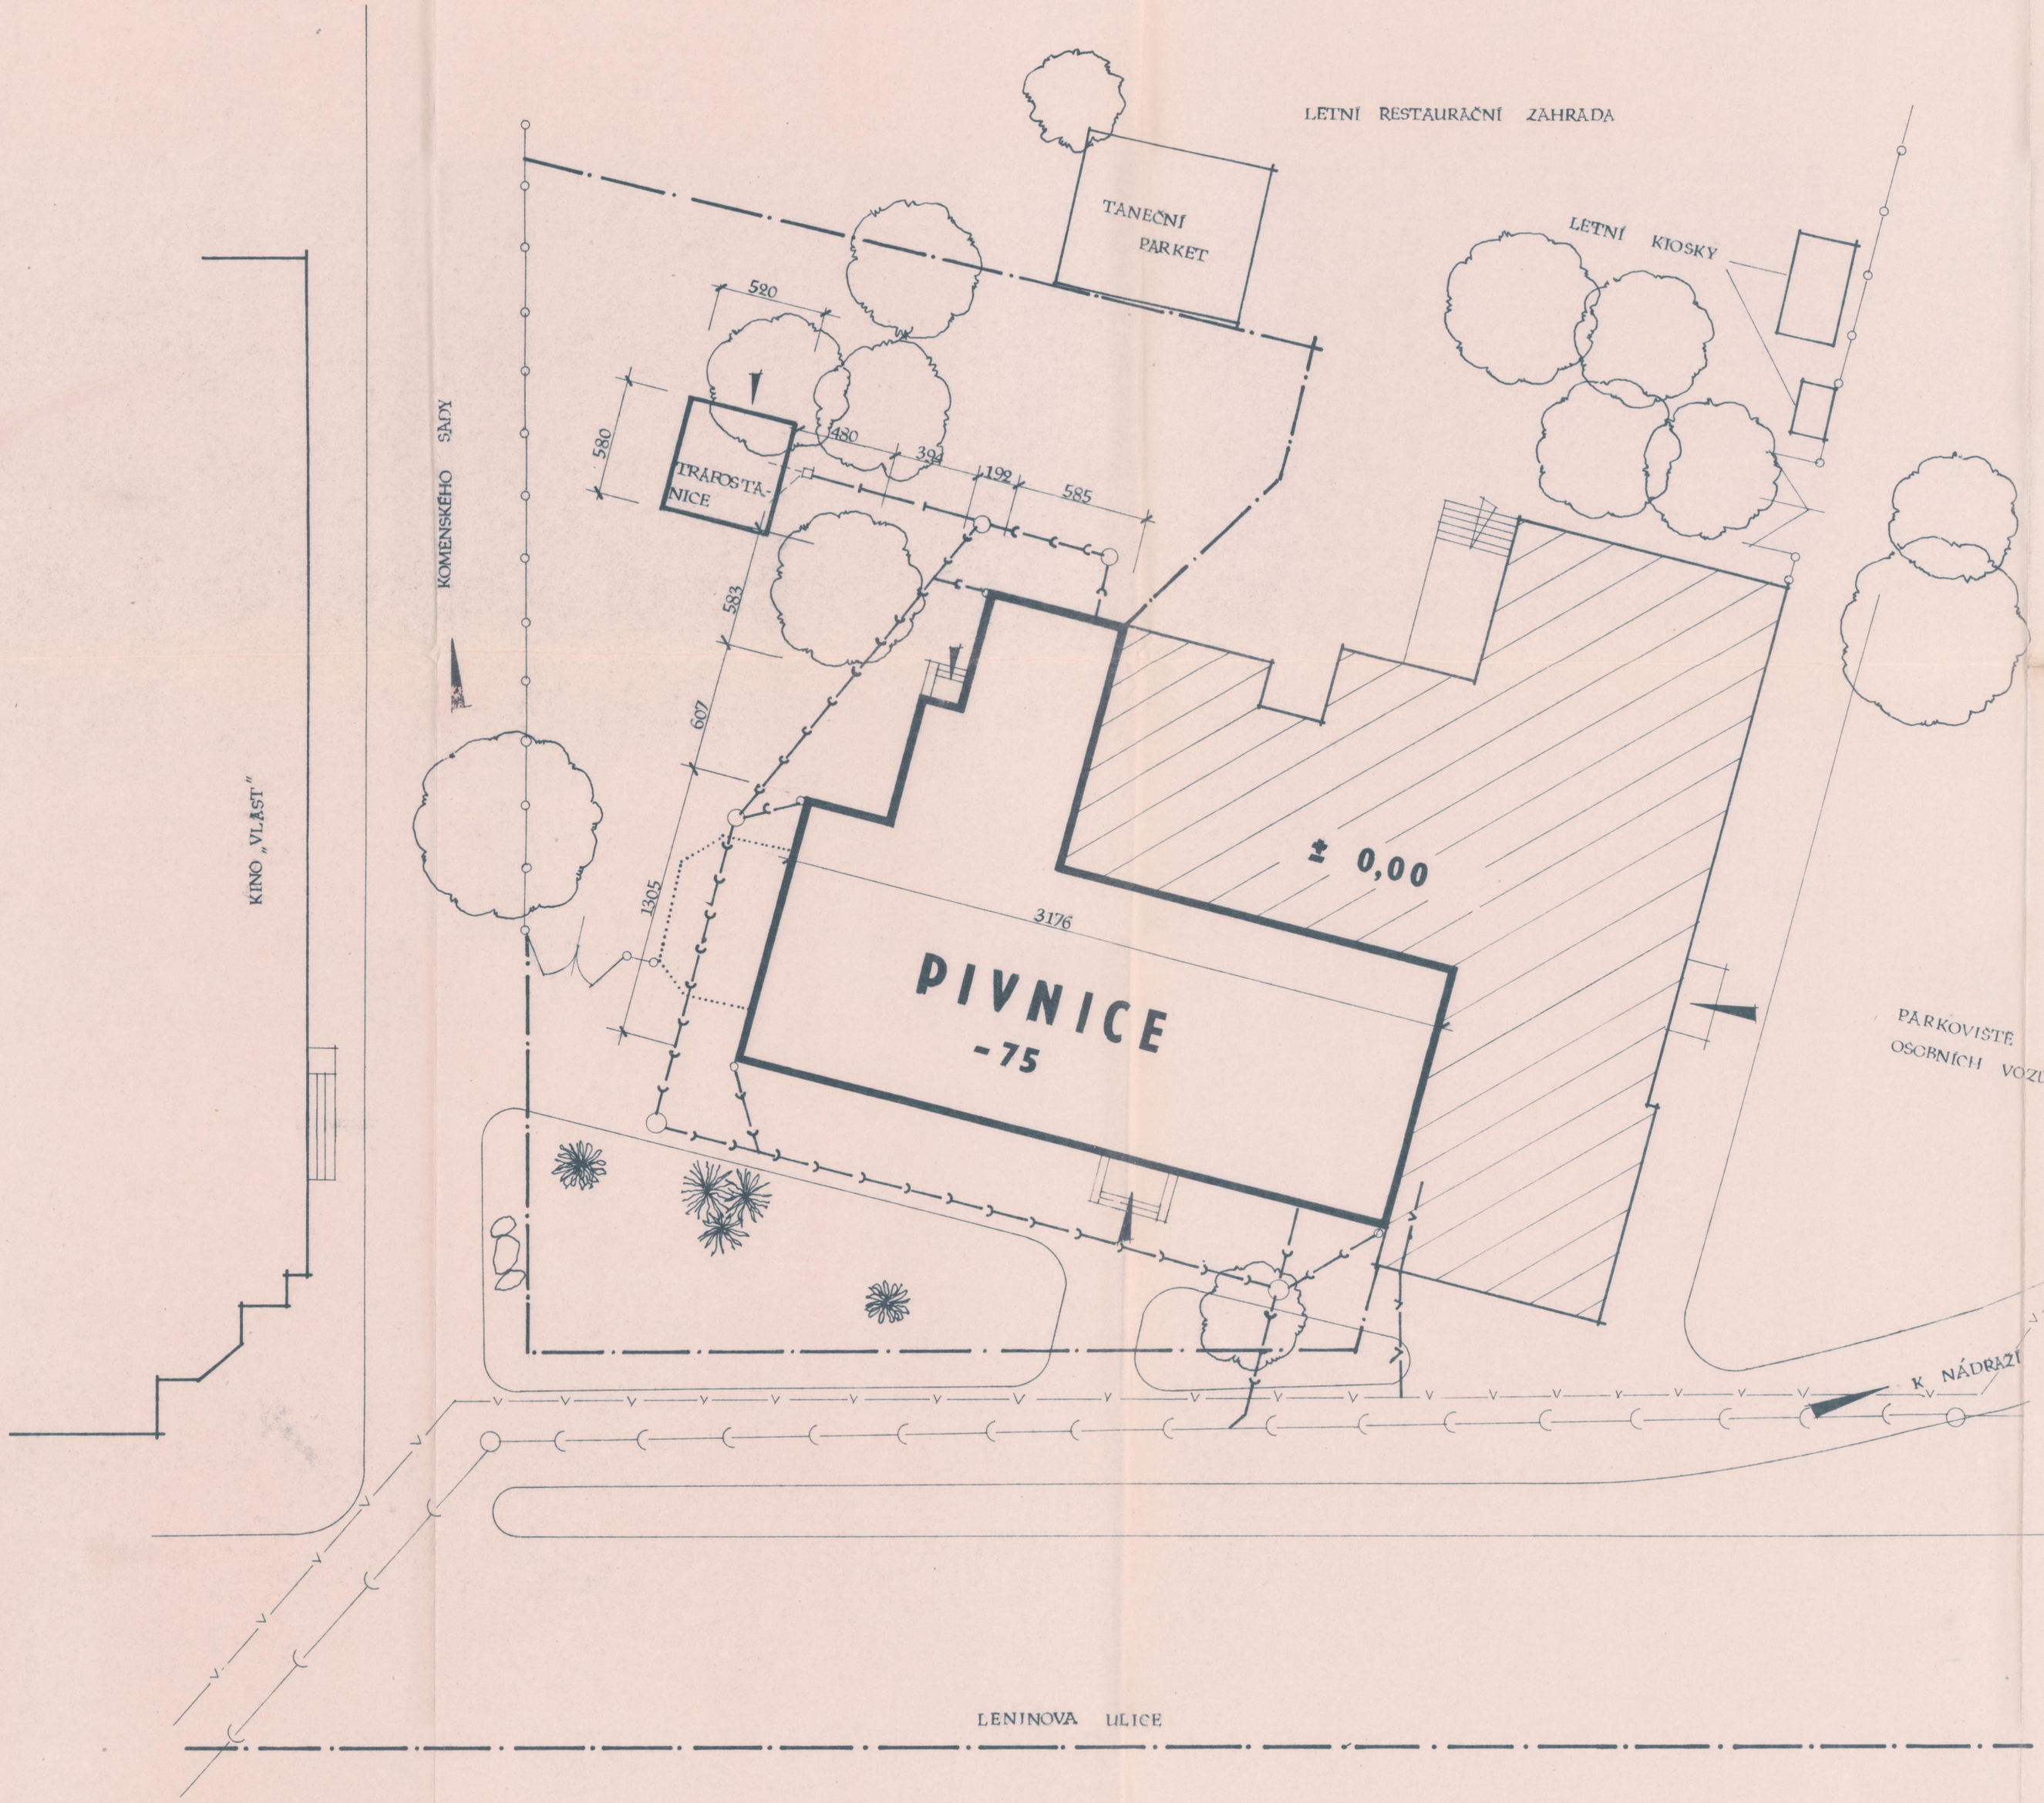

Městský národní výbor ve Frýdku-Místku
odbor výstavby
Schvaluje se k provedení za podmínek, stanovených v rozhodnutí stavebního úřadu o přípustnosti stavby.
Frýdek-Místek, dne 24. ledna 1977
Ing. Josef Snášel
vedoucí odboru

MĚSTSKÝ NÁRODNÍ VÝBOR odbor výstavby ve FRÝDKU-MÍSTKU

OKRESNÍ STAVEBNÍ PODNIK
FRÝDEK MÍSTEK
projektové středisko

3

ODP. PROJ. ING. ARCH. LOUČKA		VYPRACOVAL MLČOUŠKOVÁ	KRESLIL MLČOUŠKOVÁ	OSP F-M
MÍSTO STAVBY	FRÝDEK - MÍSTEK			
INVESTOR	BESKYDSKÉ HOTELY A RESTAURACE			FORMÁT A2
OBSAH VÝKR.	KOORDINAČNÍ SITUACE			DATUM PROSINEC 76
				Č. ZAKÁZKY 105/400/74
				MĚŘÍTKO 1:200
NÁZEV AKCE	RESTAURACE V SADECH - PIVNICE			3 2419