
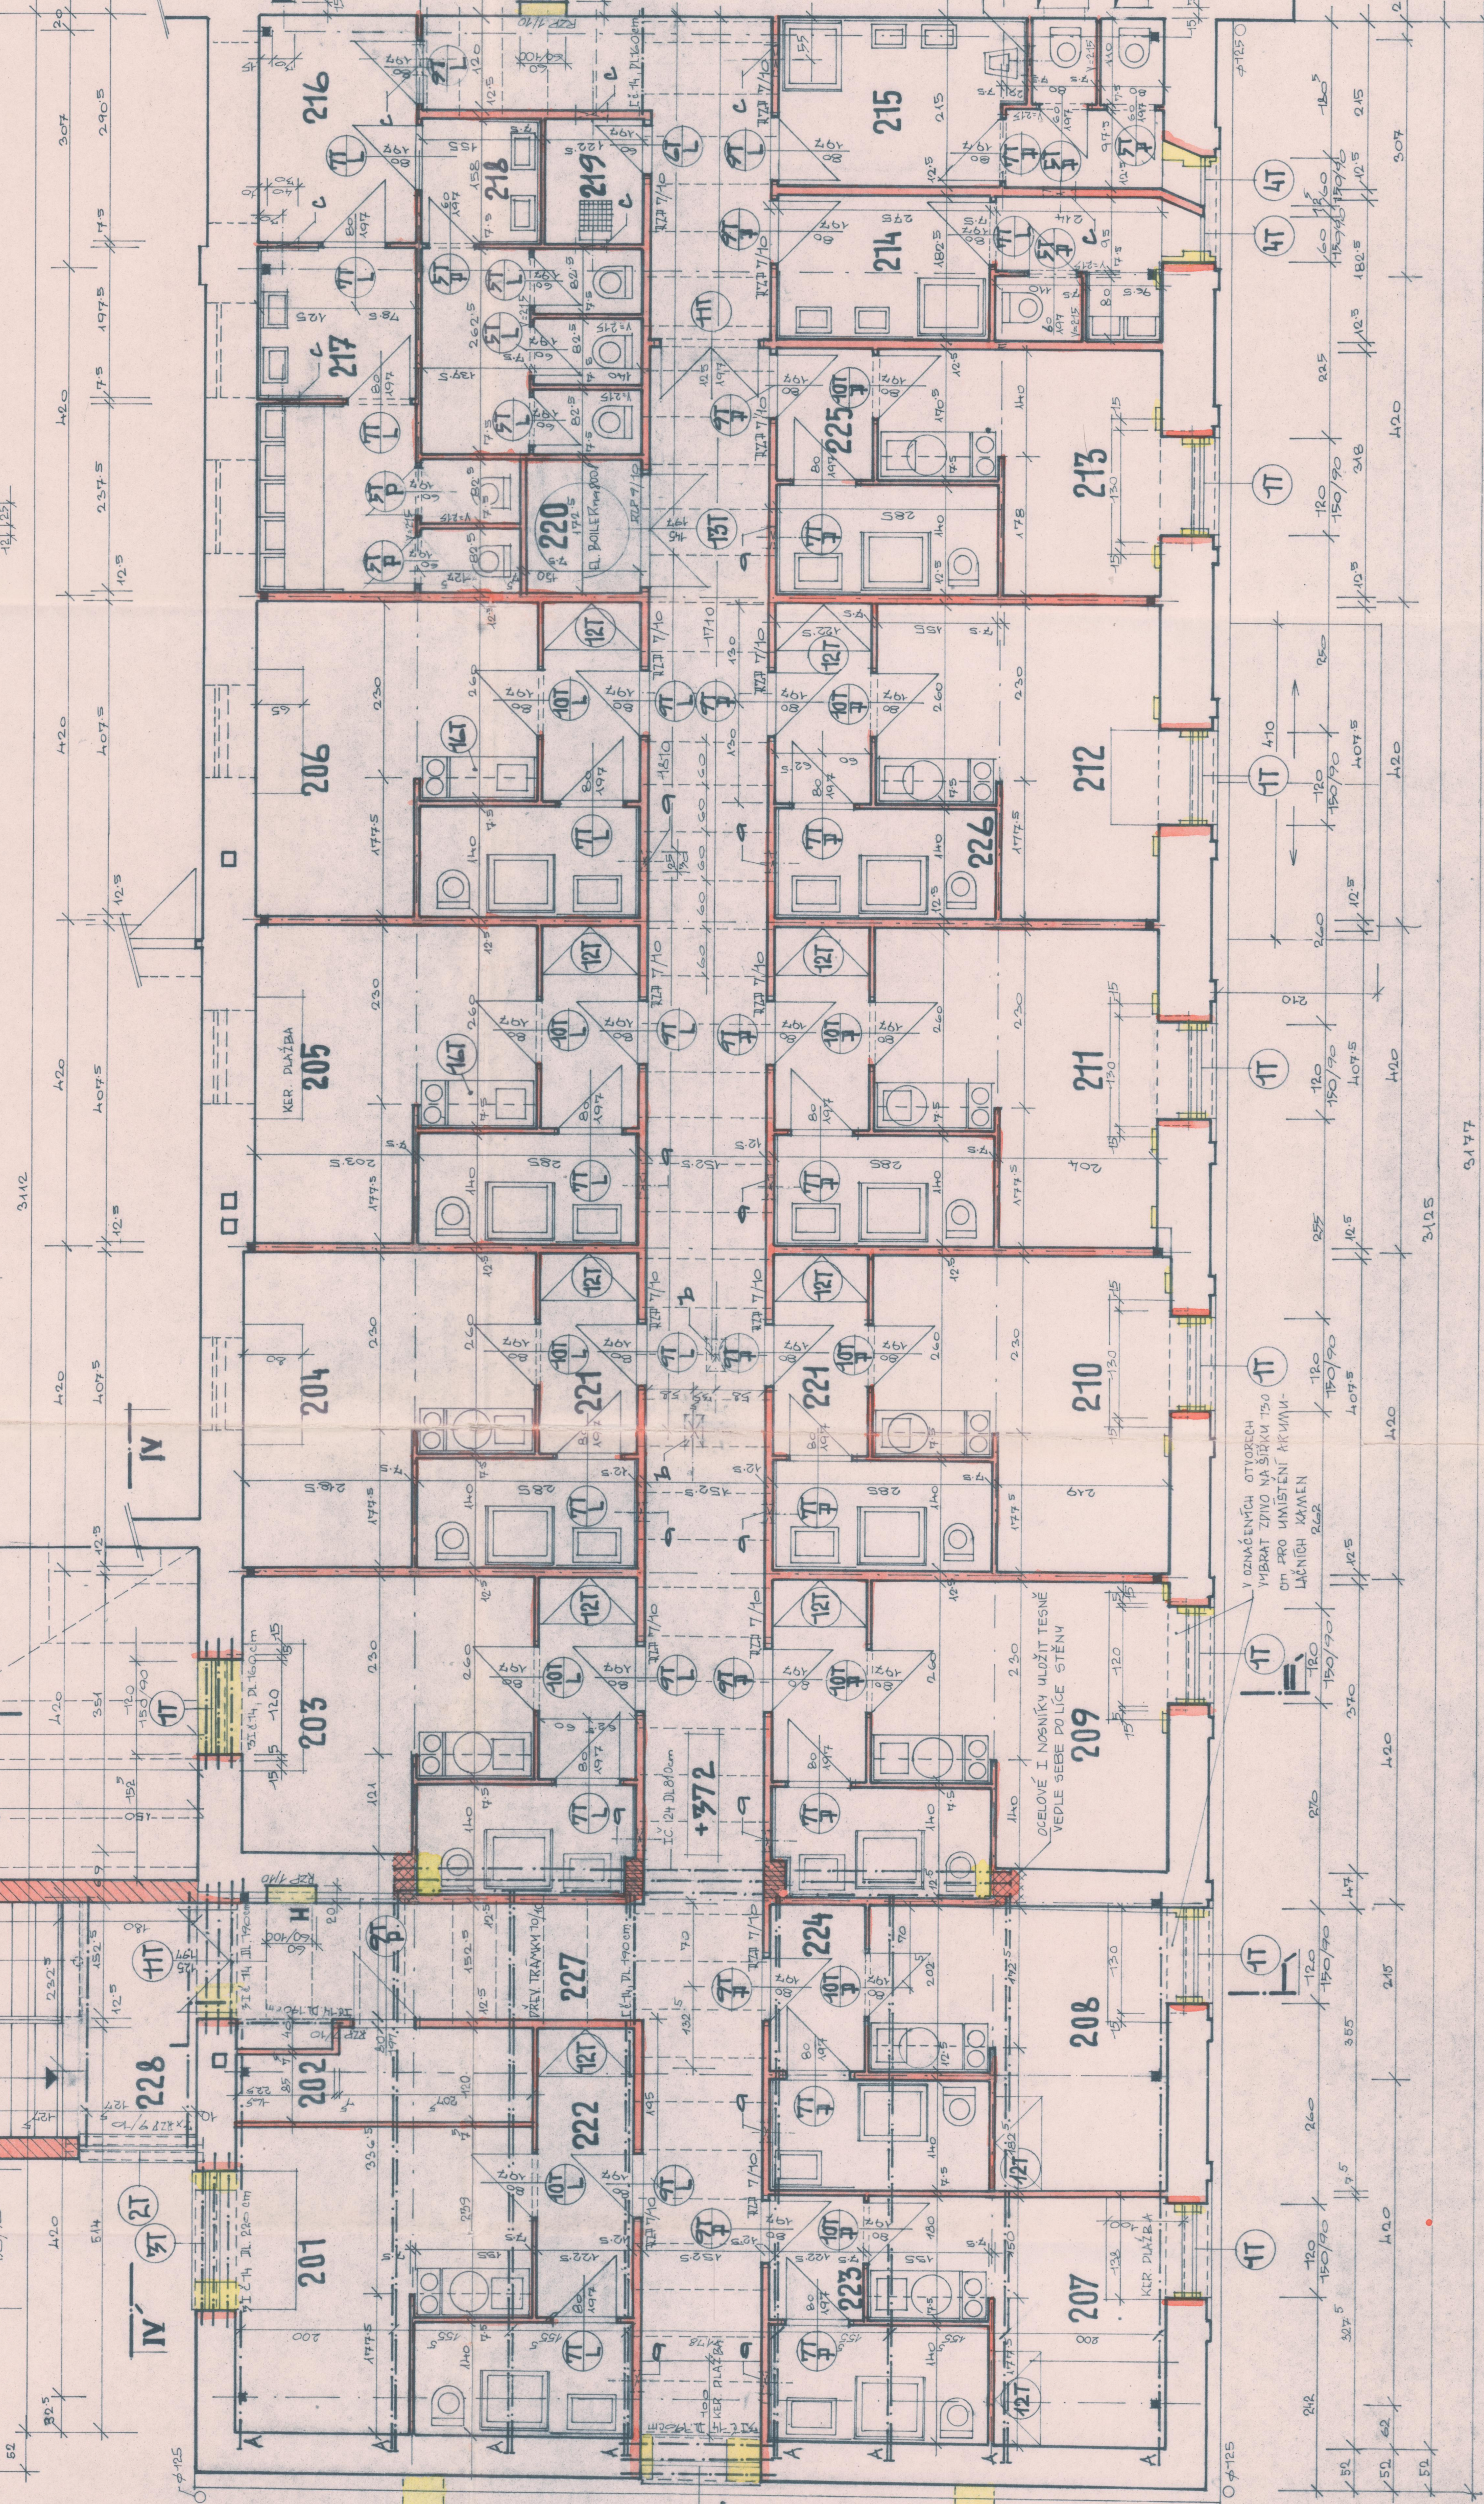


REZ A-A

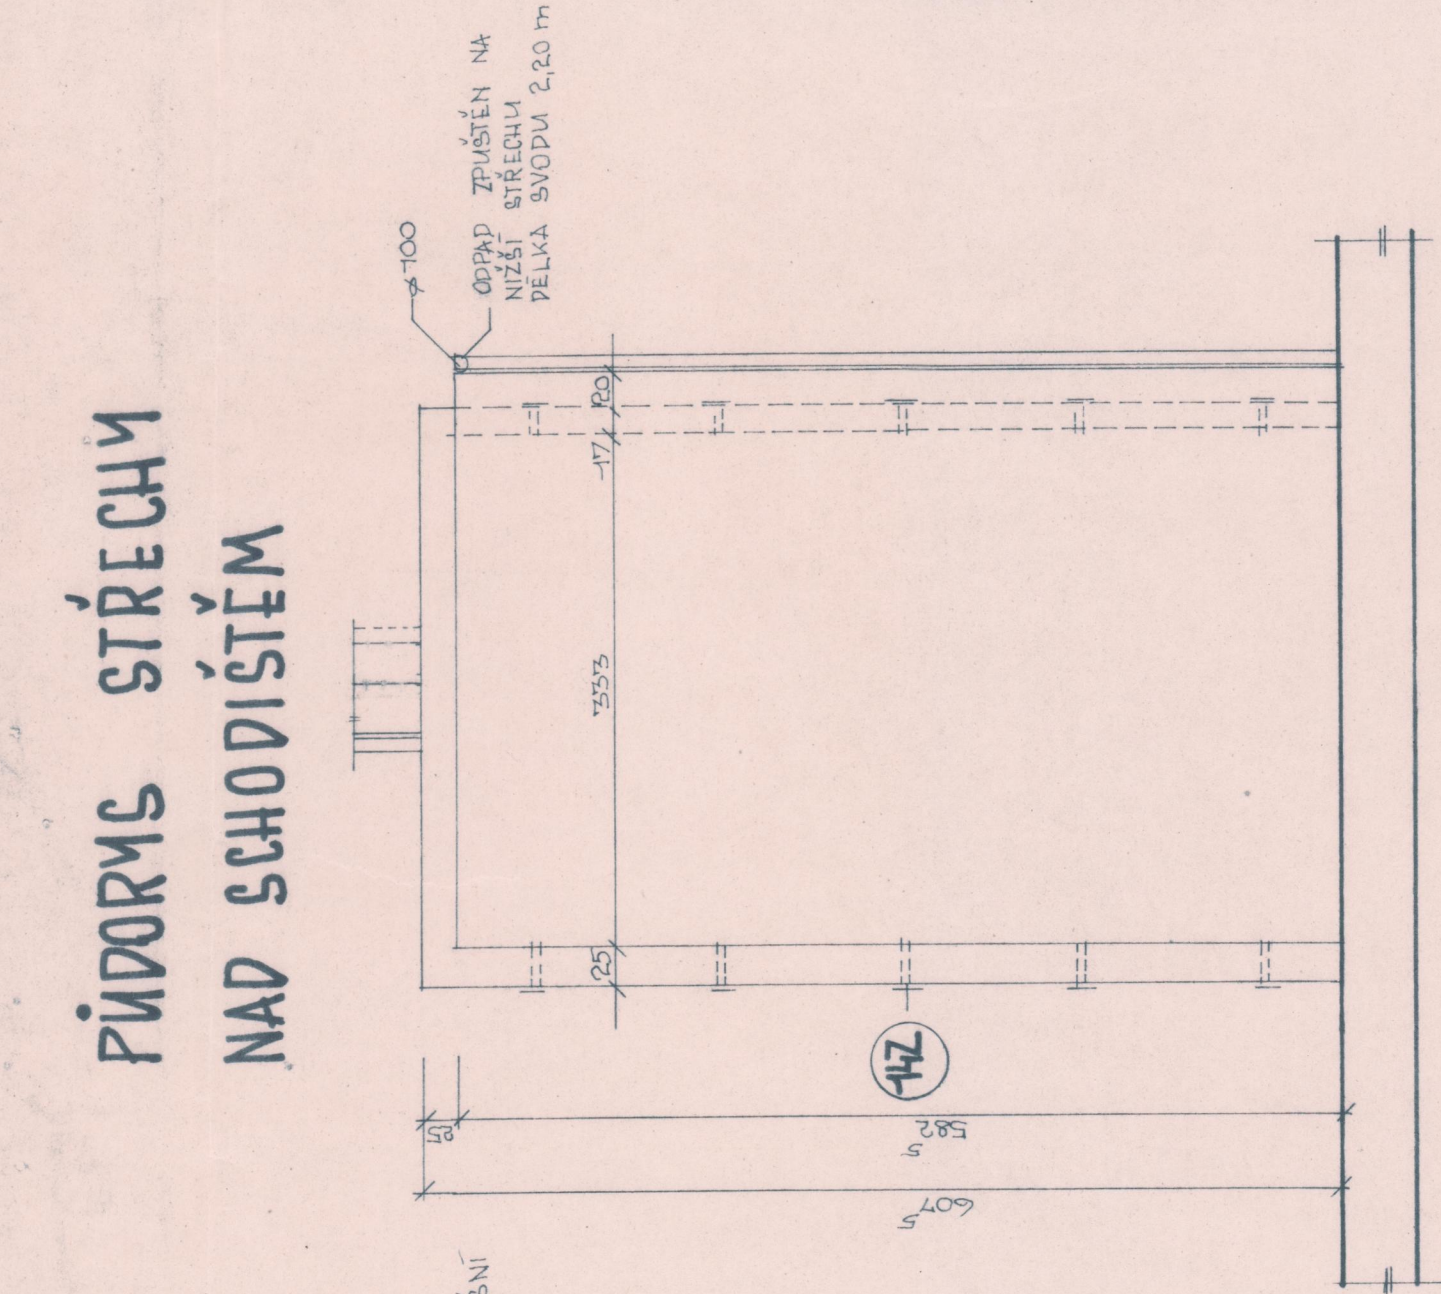

PŘÍČKY TL. 12,5 CM Z CIHEL CDm - MALTA MC 50  
PŘÍČKY TL. 7,5 CM Z CIHEL DUTÝCH CD2 - MALTA

- a VOSE SOK ZAŘAZENÍ JISTIČ PŘEVODNÍ OTVORY PRO VZDUCHOTECHNIKU 2500  
SPODNÍ HRANA OTVORU 250 CM OD PODLAHY - 12 K5
- b PRAVĚNÍ OTVORU V DŘEVĚNÝCH PŘEVODNÍCH OTVORECH PRO VÝVOD VĚTRACÍCH POTRUBÍ  
O ROZMĚRECH 40/25 CM PŘI PRAVĚNÍ JE NUTNO BÝT OHLÉD NA KVALITU  
PROJEKTANT UPOZVĚJDUJE. KONSTRUKCI PŘIPADNĚ OTVORU MĚNĚ PŘESUNOUT. 2 K5
- c OTVORY PRO VZDUCHOTECHNIKU 40/25 CM, SPODNÍ HRANA OTVORU 250 CM  
OD PODLAHY. 3 K5

POZNÁMKA I.

A - VYTVOŘENÍ SNÍŽENÉHO STROPU, POMOCÍ 14 KS NOSNÍKŮ Č. 20 DL 750 cm  
DVOUKE JE 2 x 20 SPOJIT NAHŮŘE I DOLE PODELNĚMÍ SVÁŘENÍ 2,15 CM A 60 CM  
SNÍŽENÝ STROP NAD PROSTOREM JEVIŠTĚ LÍČ DOLNÍ + 6,52

**B** DŘEVĚNÉ TRAMKY 75/15 ULOŽENÉ MEZI NOSIČEM S PŘÍŘAZNÍM DO UROVNĚ DOLNÍ PŘÍRUBY  
Městský národní výbor vs. Trávní-Mištru  
odbor výtavy  
DL 195 CM - 26 KS

## POZNÁMKA: II.

SPODNÍ LÍČ SNIŽENÉHO POPHLEDU V PROSTORU CHODBY PRŮJEM 6/2 CM. L. 1077  
A TO = 240 CM OD POPLAHY II. NP.  
Fr. J. Mlsek, dle

MATERIAL:

1x Č. 14 DL 160CM  
1x Č. 14 DL 190CM

Ing. J. of Social  
without others

**OKRESNÍ STAVEBNÍ PODNIK**  
**FRÝDEK MÍSTEK**  
**projektové středisko**

ZODP. PROJ.	PROJEKT. SPEC.	VYPRACOVAL	KRESIL
ING. ARCH. LOUČKA		ZDOUN ZDENĚK	PIŤZOVÁ YVONA
111111		111111	111111
MÍSTO STAVBY	FRÝDEK-MÍSTEK		

# PŮDORYS PATRA

NÁZEV AKCE