










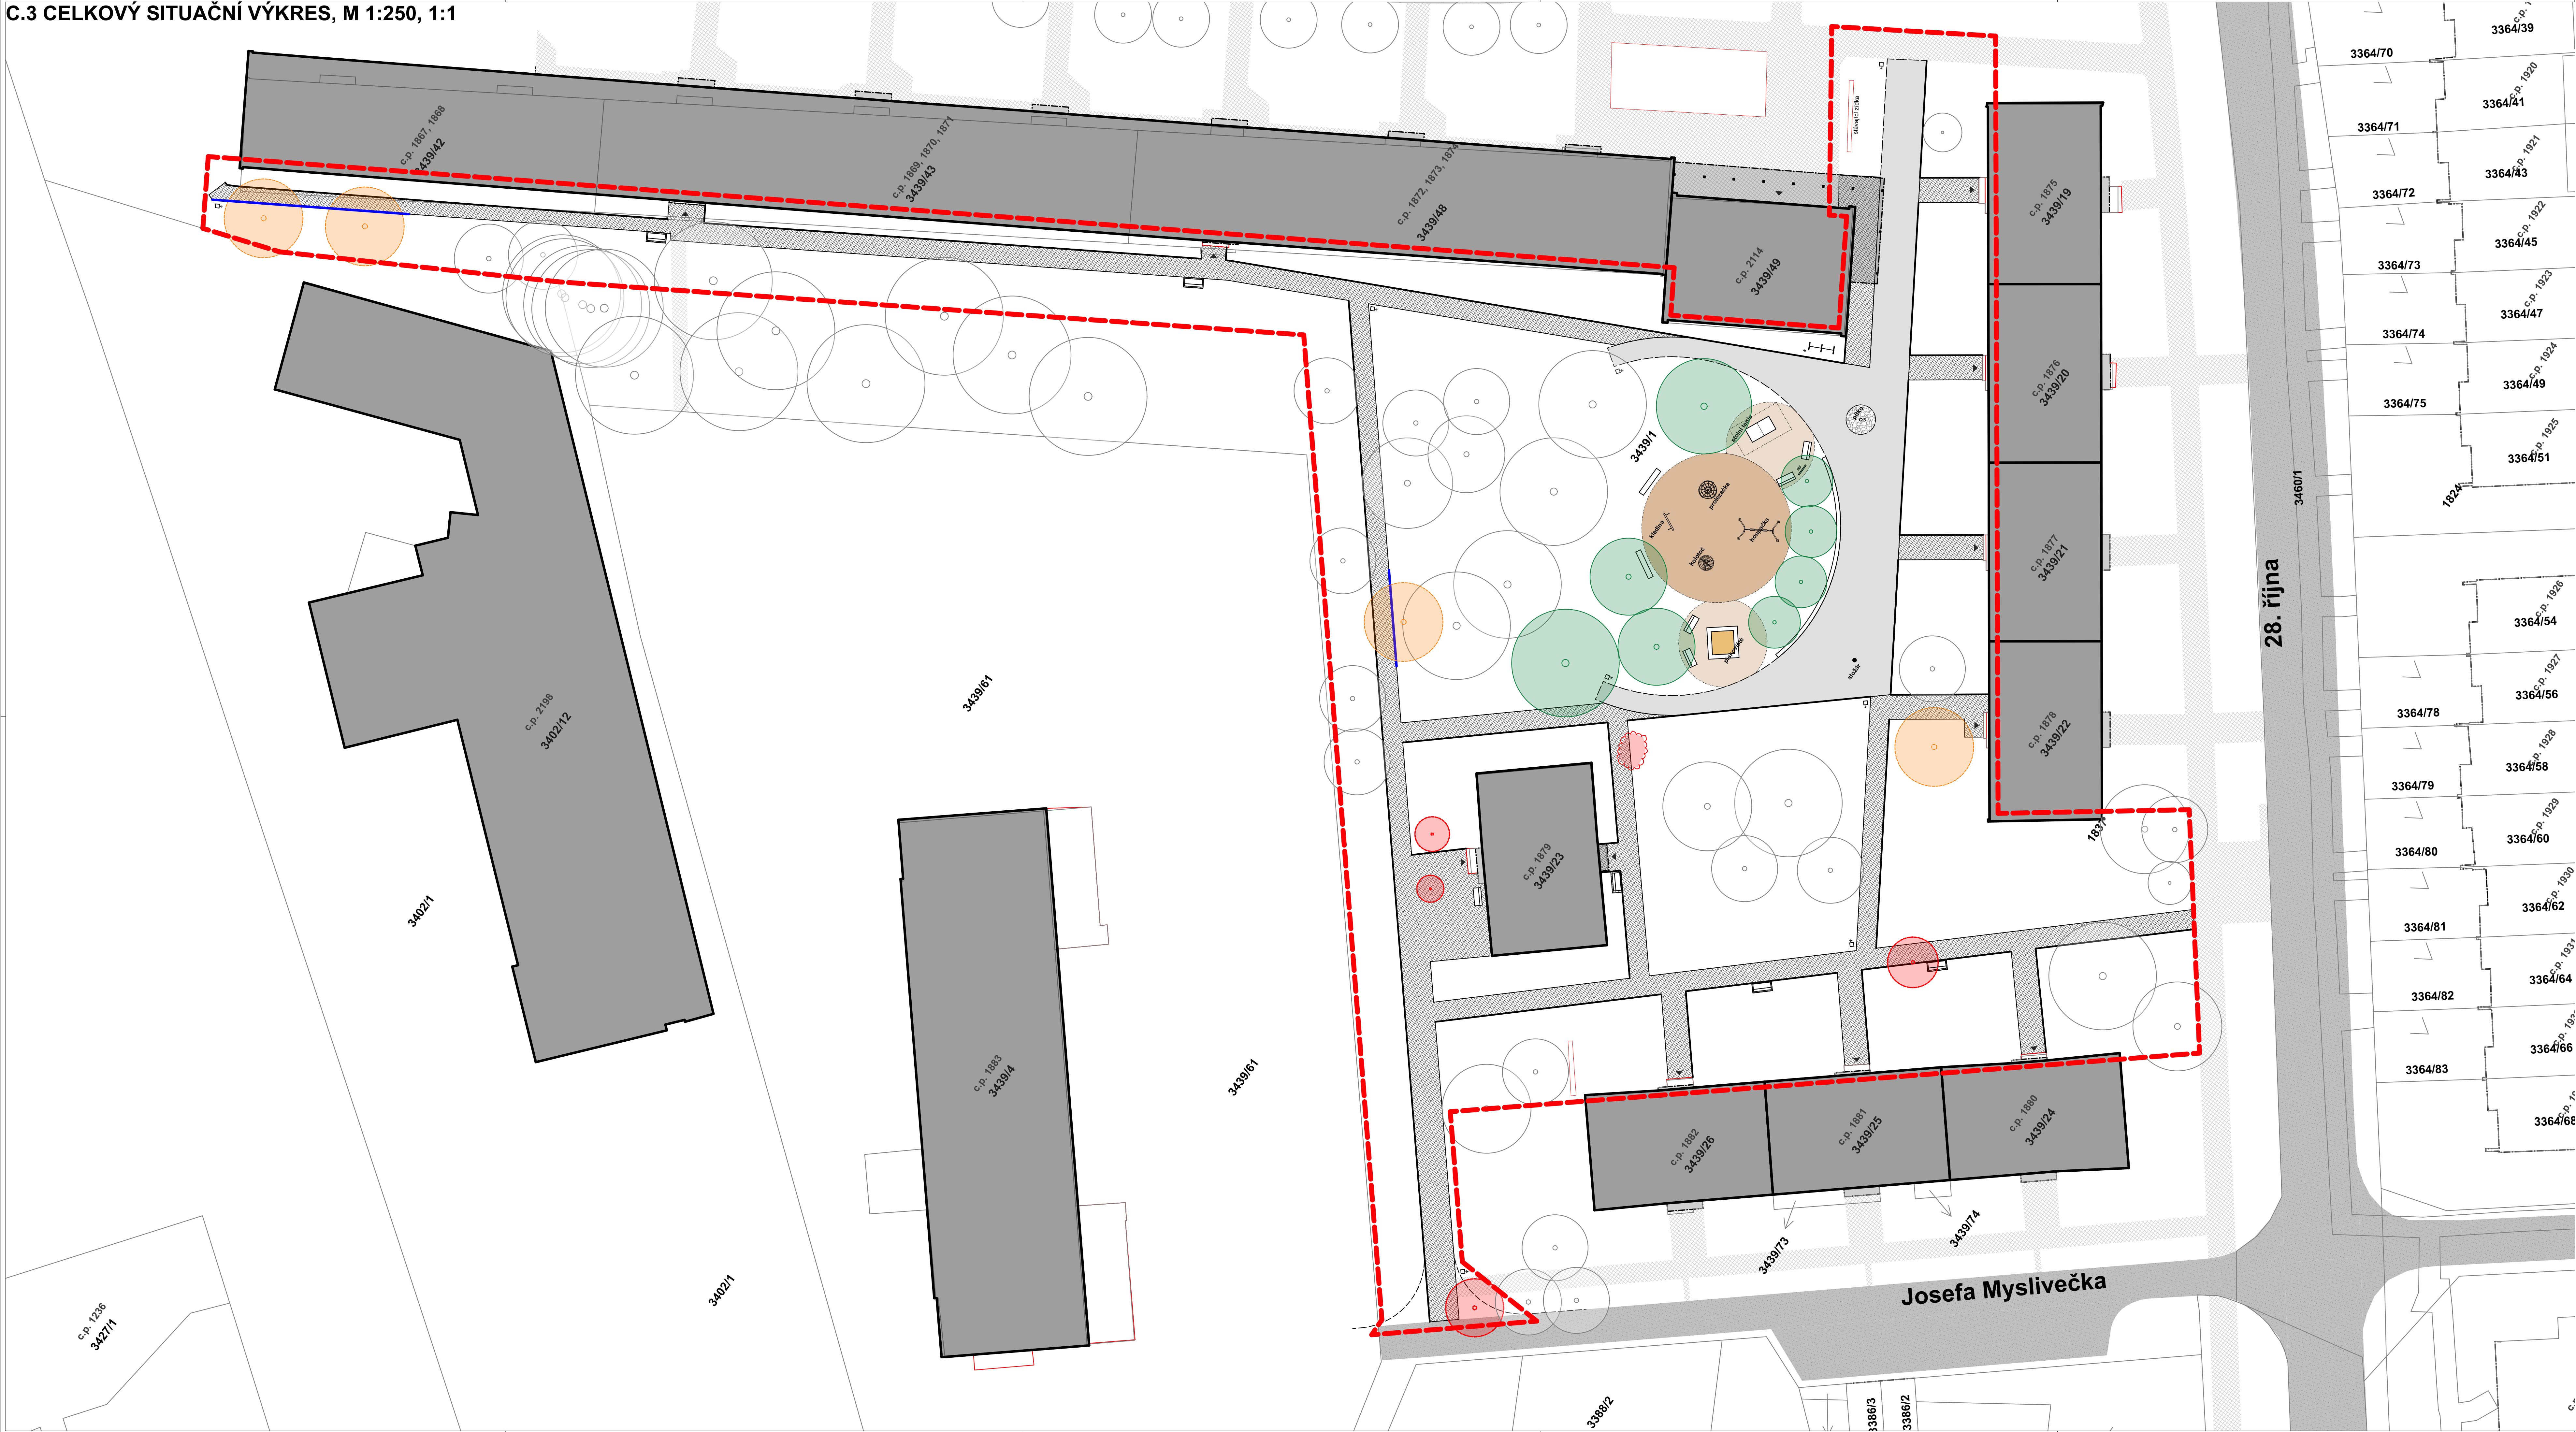


### C.3 CELKOVÝ SITUAČNÍ VÝKRES, M 1:250, 1:1









- ## LEGENDA
-  ŘEŠENÉ ÚZEMÍ
  -  STÁVAJÍCÍ OBJEKTY
  -  STÁVAJÍCÍ OBJEKTY - VYKONZOLOVANÉ KONSTRUKCE
  -  STÁVAJÍCÍ ASFALTOVÉ PLOCHY
  -  STÁVAJÍCÍ DLÁŽEŇNÉ PLOCHY
  -  NOVÁ ZPEVNĚNÁ PLOCHA - BETON KARTÁČOVANÝ
  -  NOVÁ ZPEVNĚNÁ PLOCHA - BETONOVÁ DLÁŽBA 200/100 mm
  -  NOVÁ ZPEVNĚNÁ PLOCHA - ŠTERKOVÝ MLAT
  -  NOVÁ ZPEVNĚNÁ PLOCHA - DOPADOVÁ PLOCHA Z DŘEVĚNÝ ŠTĚPKY FRAKCE 500 mm
  -  NOVÁ ZPEVNĚNÁ PLOCHA - VYSÁKOVACÍ DLÁŽBA ZE ŽULOVÝCH PATŇKŮ
  -  STÁVAJÍCÍ VSTUPY DO OBJEKTU

439/23 PARCELNÍ ČÍSLO  
p. 1879 ČÍSLO POPIŠNÉ

## LEGENDA ŘEŠENÍ VEGETACE

- |   |                   |
|---|-------------------|
|  | STÁVAJÍCÍ STROMY  |
|  | STÁVAJÍCÍ STROMY  |
|  | STÁVAJÍCÍ STROMY  |
|  | STÁVAJÍCÍ KEŘE KÁ |
|  | NOVÉ STROMY       |

## LEGENDA MOBILIÁŘE

- |   |                   |
|---|-------------------|
|  | PÍTKO             |
|  | ODPADKOVÝ KOŠ     |
|  | LAVIČKA TYP 1     |
|  | LAVIČKA TYP 2     |
|  | STOJAN NA KOLA    |
|  | INFORMAČNÍ TABULE |

## NOVÉ ZPEVNĚNÉ PLOCHY

TYP ZPEVNĚNÉ PLOCHY	PLOCHA [m²]
BETON KARTÁČOVANÝ	509,19
DŘEVĚNÁ ŠTĚPKA	181,46
VSÁKOVACÍ DLAŽBA ZE ŽULOVÝCH PATNÍKŮ	7,07
ZÁMKOVÁ DLAŽBA 200/100 mm	1 123,69
ŠTĚRKOVÝ MLAT	115,38
	<b>1 936,79 m²</b>

## VŠEOBECNÁ POZNÁMKA

PŘI ROZPORU V DOKUMENTACI MAJÍ PŘEDNOST

- DOKUMENTY A REVIZE S NOVĚJŠÍM DATUM
- TEXTOVÉ SPECIFIKACE PŘED GRAFICKÝM ZNÁZORNĚNÍM
- KÓTY PŘED OMĚŘENÝMI ROZMĚRY
- VÝKRESY PODROBNĚJŠÍHO MĚŘITKA

PŘI JAKÝCHKOLIV NEJASNOSTECH JE POTŘEBA VĚC IHNED KONZULTOVAT S PROJEKTANTEM!  
PŘED PROVEDENÍM JE DODAVATEL POVINEN ZAMĚRIT A ZOHLEDNIT ROZMĚRY NA MÍSTĚ!  
PROJEKT NESLOUŽÍ JAKO VÝROBNÍ DOKUMENTACE, TU VE STANOVENÝCH PŘÍPÁDECH ZHOVDÍ  
DODAVATEL A PŘEDLOŽÍ JI PROJEKTANTOVI.