
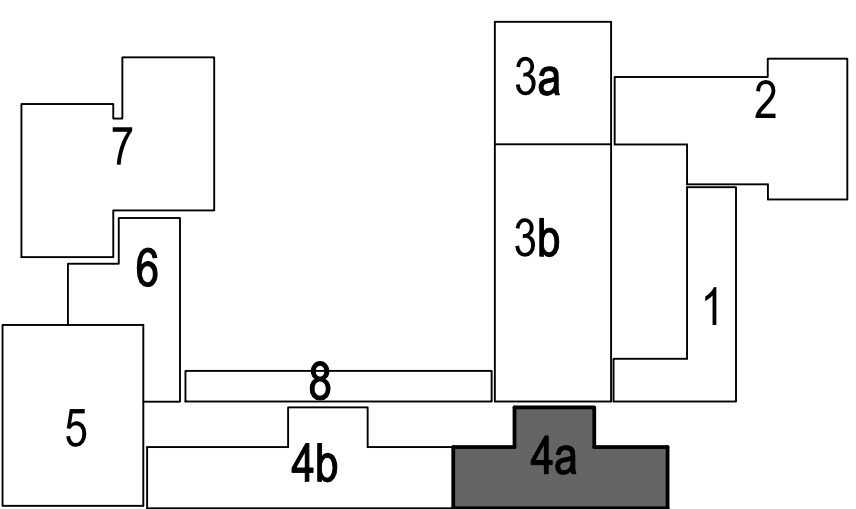


PAVILON 4B

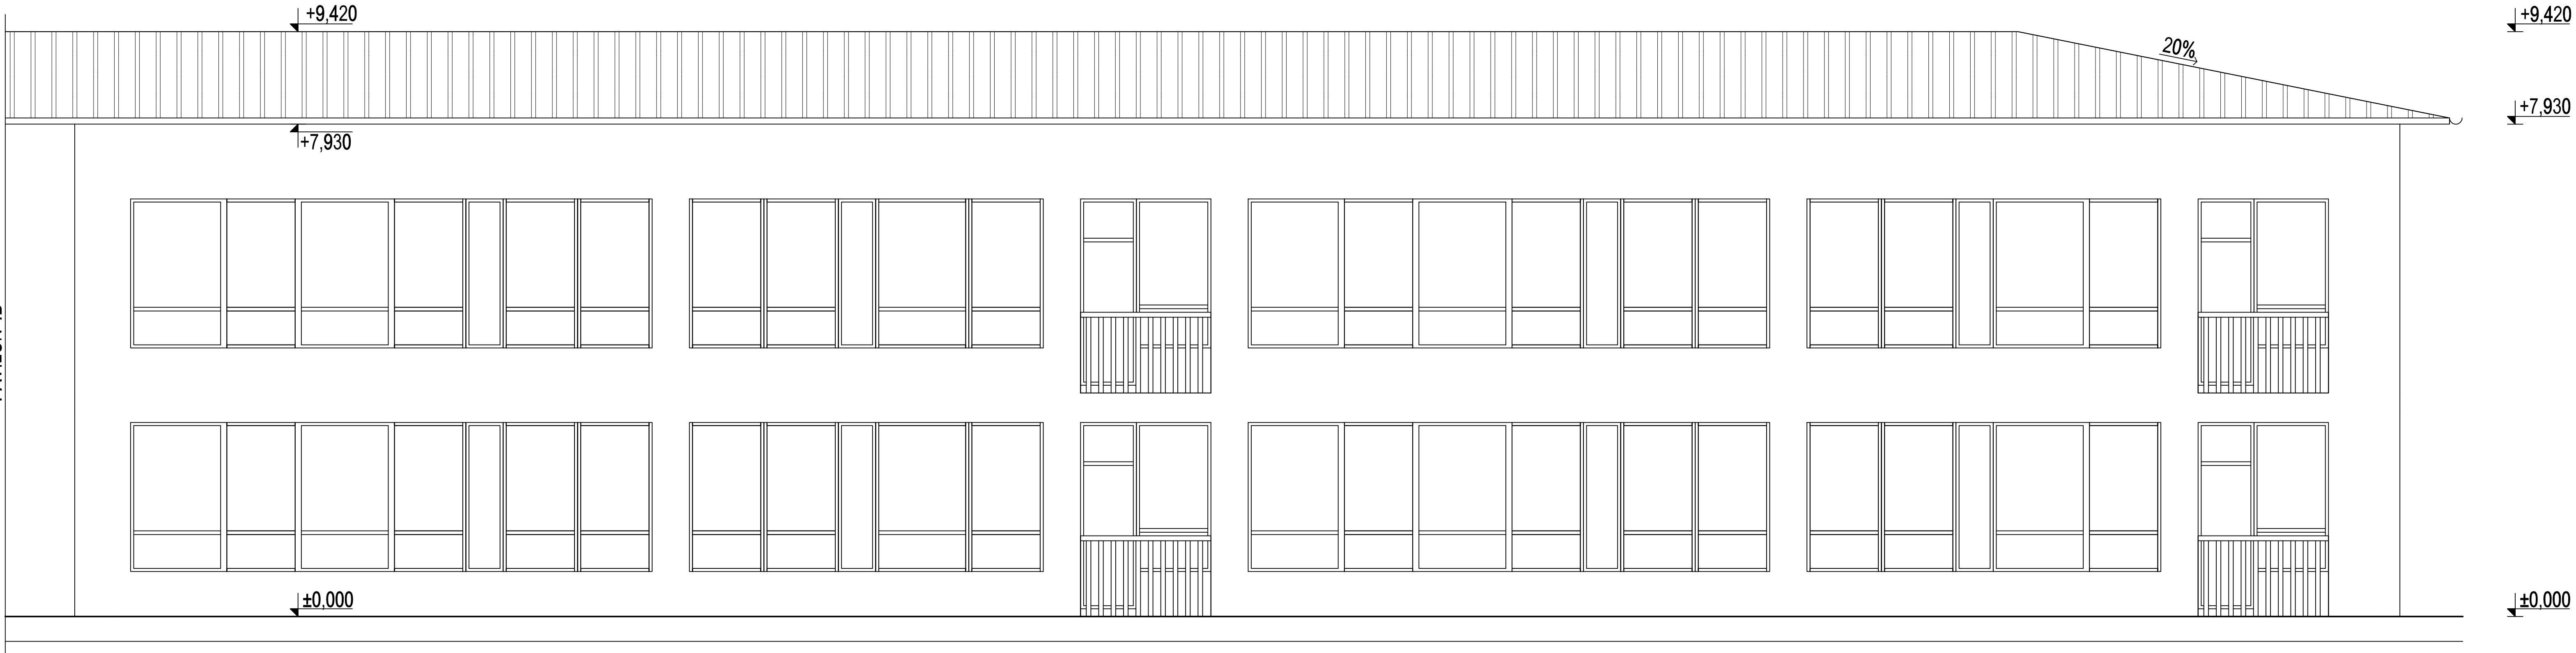

Projektant: INPRO Černá cesta 1909 738 01 Frydek - Místek		tel.: 558 631 883; 608 688 944 e-mail: muller@inproprojekt.cz web: www.inproprojekt.cz			
Zodpovědný projektant: Ing. Vladimír Müller		Výpracoval: Lukáš Klouda			
Investor: Statutární město Frydek-Místek Radniční 1148 738 22 Frydek-Místek		Áno: Projektová dokumentace skutečného stavu Základní školy Frydek-Místek, ČSA 570 (elektronická podoba)		Číslo parčí:	
Objekt: 4a		Název výhledu: POHLED SEVERNÍ			
Stupeň P.D.: -	Datum: 2.2009	Číslo verze: 38/2008	Mřížka: 1:50	Číslo výhledu: F-4	