
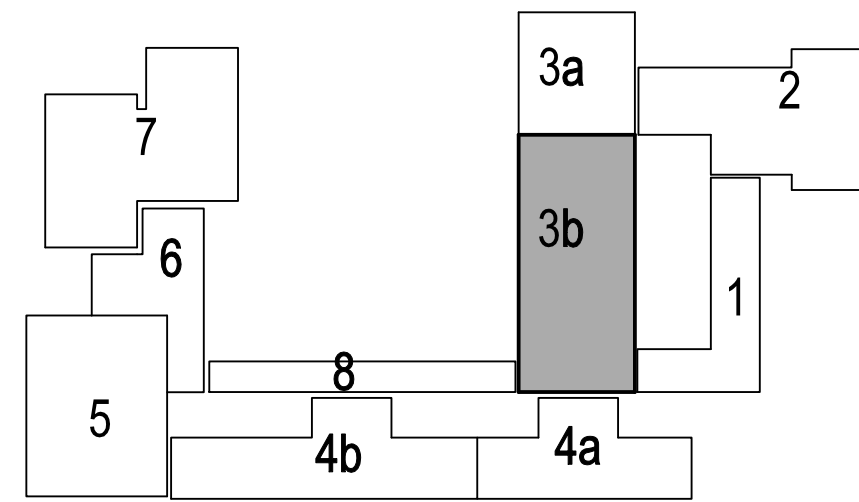


PAVILON 3A

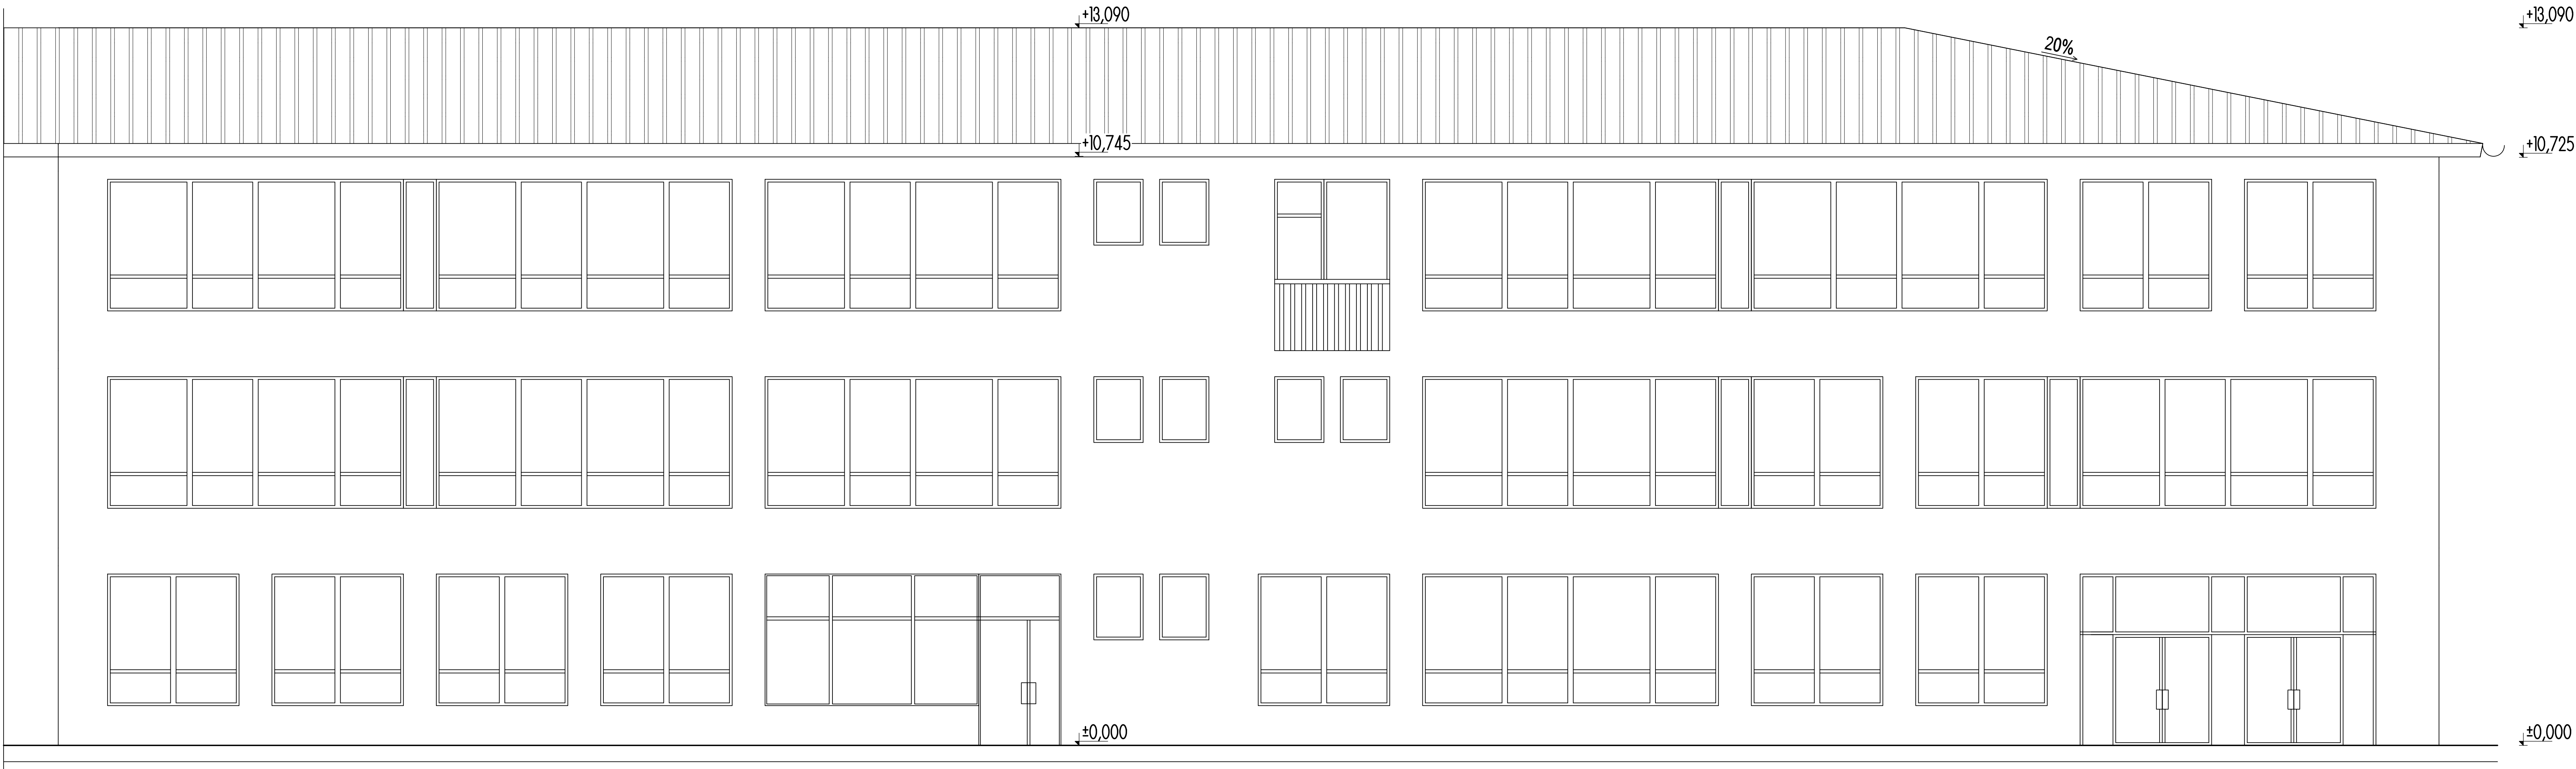

Projektant kancelář: INPRO Černá cesta 1909 738 01 Frýdek-Místek		tel.: 558 631 893, 608 888 944 e-mail: muller@inproprojekt.cz web: www.inproprojekt.cz			
Zodpovědný projektant: Ing. Vladimír Müller		Lukáš Kloudek			
Výpracoval: Lukáš Kloudek		Investor: Statutární město Frýdek-Místek Radniční 1148 738 22 Frýdek-Místek			
Áno: Projektová dokumentace skutečného stavu Základní školy Frýdek-Místek, ČSA 570 (elektronická podoba)					
Objekt: 3b		Název výkresu: POHLED SEVERNÍ			Číslo parčí:
Stupeň P.D.: -		Datum: I.2009	Číslo zadání: 38/2008	Měřítko: 1:50	Číslo výkresu: F-5