



ŘEZ B-B

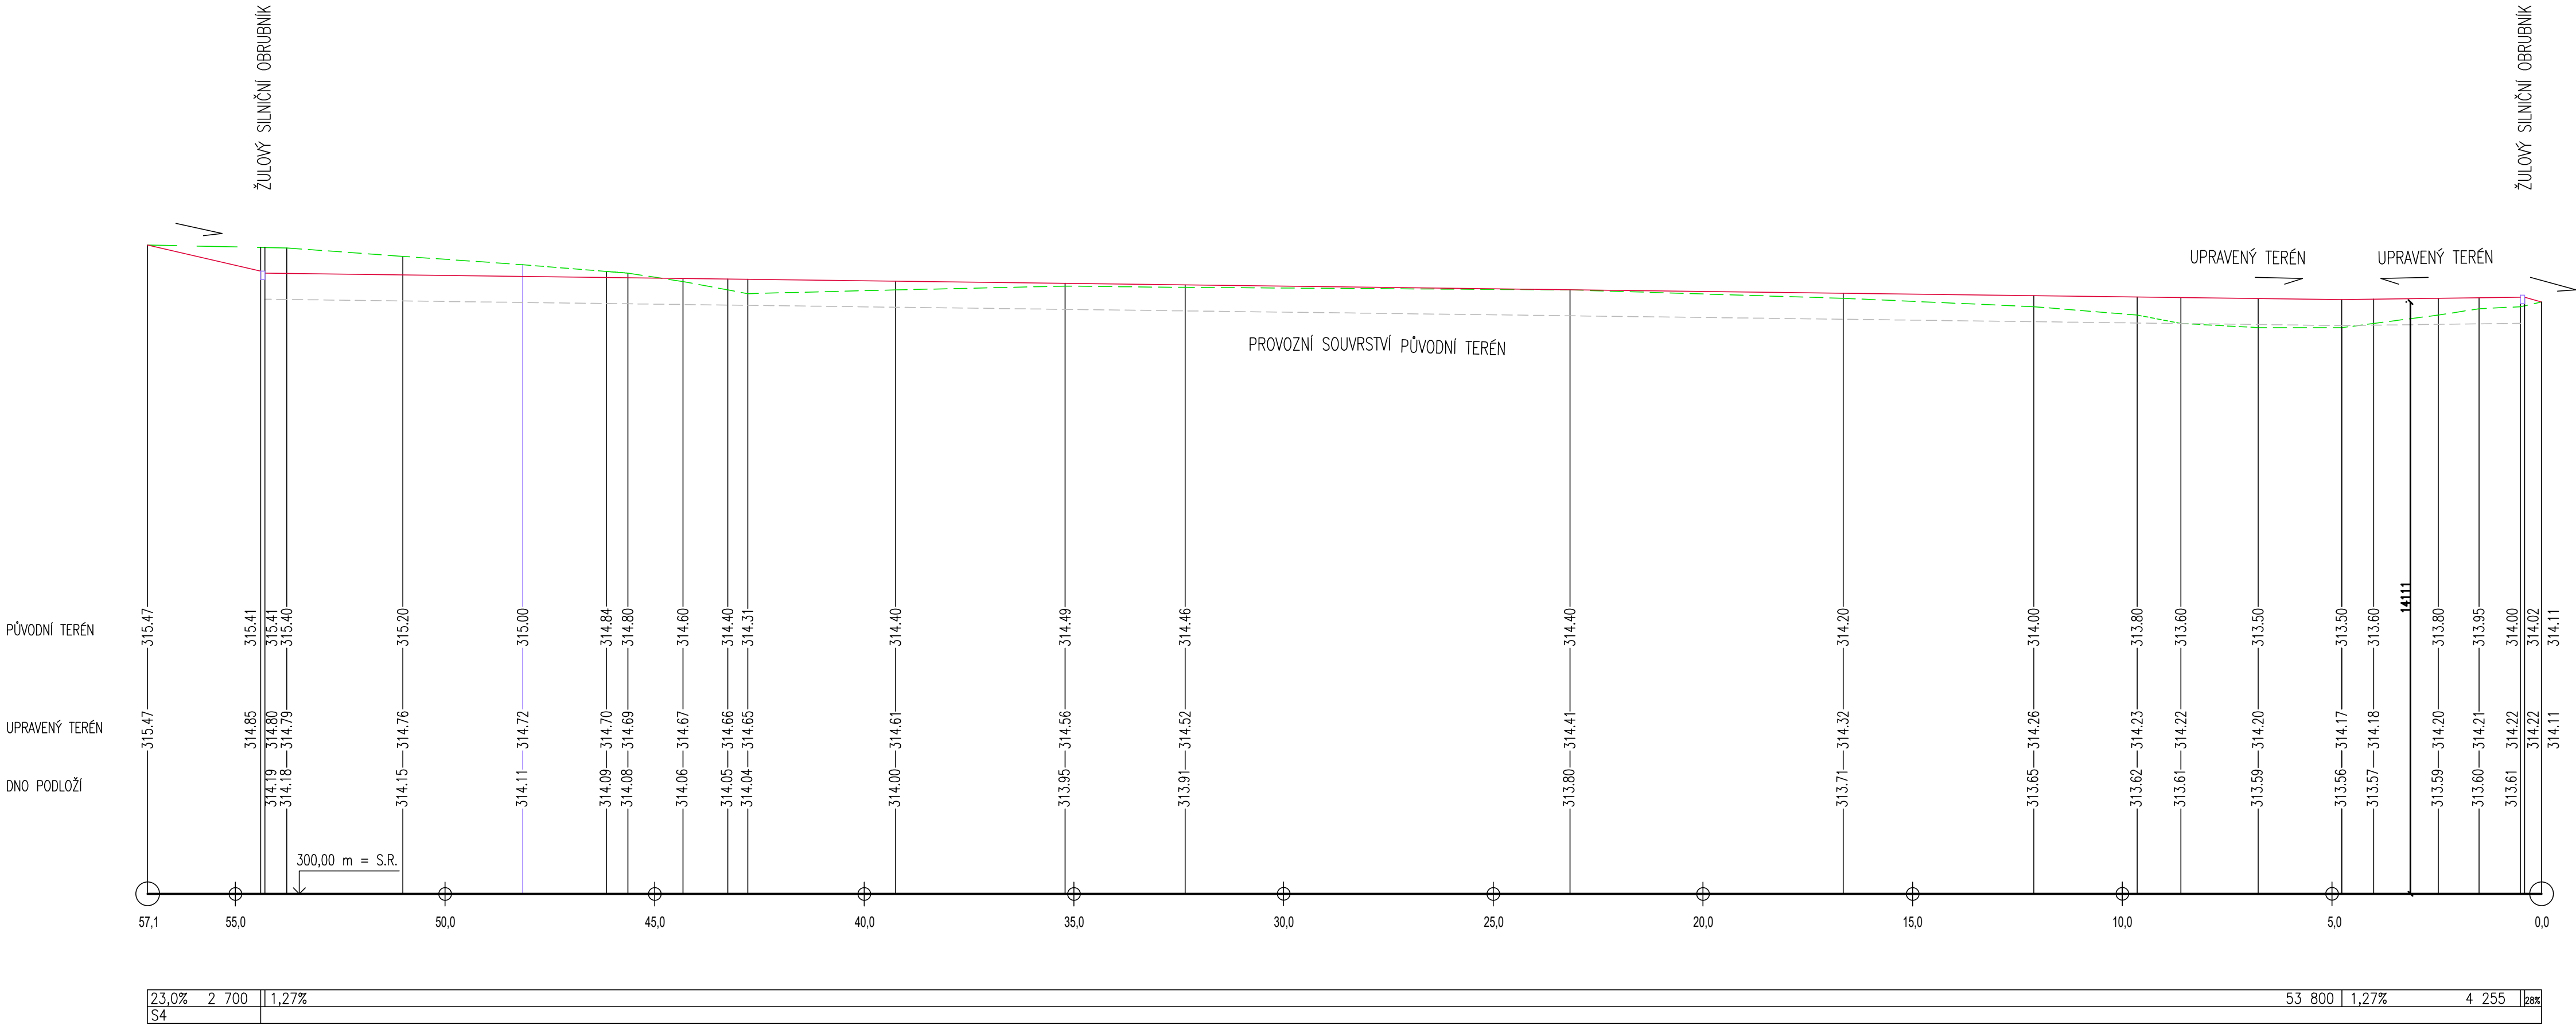

LEGENDA:



MĚŘÍTKO:

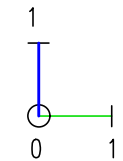

- UPRAVENÝ TERÉN
- PŮVODNÍ TERÉN
- DNO PODLOŽÍ
- ŽULOVÝ OBRUBNÍK
- ŘÁDEK DO BETONU

POZN: SVAHOVÁNÍ – KONEČNÁ ÚPRAVA TERÉNU MAX. 1:1

ARCHITEKT	PROJEKTANT	PROJEKTANT	ZODP.PROJEKTANT	Architektonické studio Záhumní 1358/30C 742 21 Kopřivnice tel.: +420 556 811 858	
Ing.arch.Kamil Mrva		Ing.Jaroslav Holub	Ing.arch.Kamil Mrva		
INVESTOR:				STATUTÁRNÍ MĚSTO FRÝDEK – MÍSTEK	
MÍSTO:				k.ú. FRÝDEK	
AKCE:				PARKOVIŠTĚ A PARK NA ULICI NA PŮSTKÁCH	FORMÁT 4xA4
					DATUM 02/2025
					STUPEŇ DPS
					MĚŘÍTKO 1:100
DRUH STAVBY:			STAVEBNÍ ÚPRAVY	PROJEKT: SO 03	Č.PŘÍLOHY Č.PARÉ
PŘÍLOHA: ŘEZ B-B					14