


PŮDORYS 3.NP-12.NP

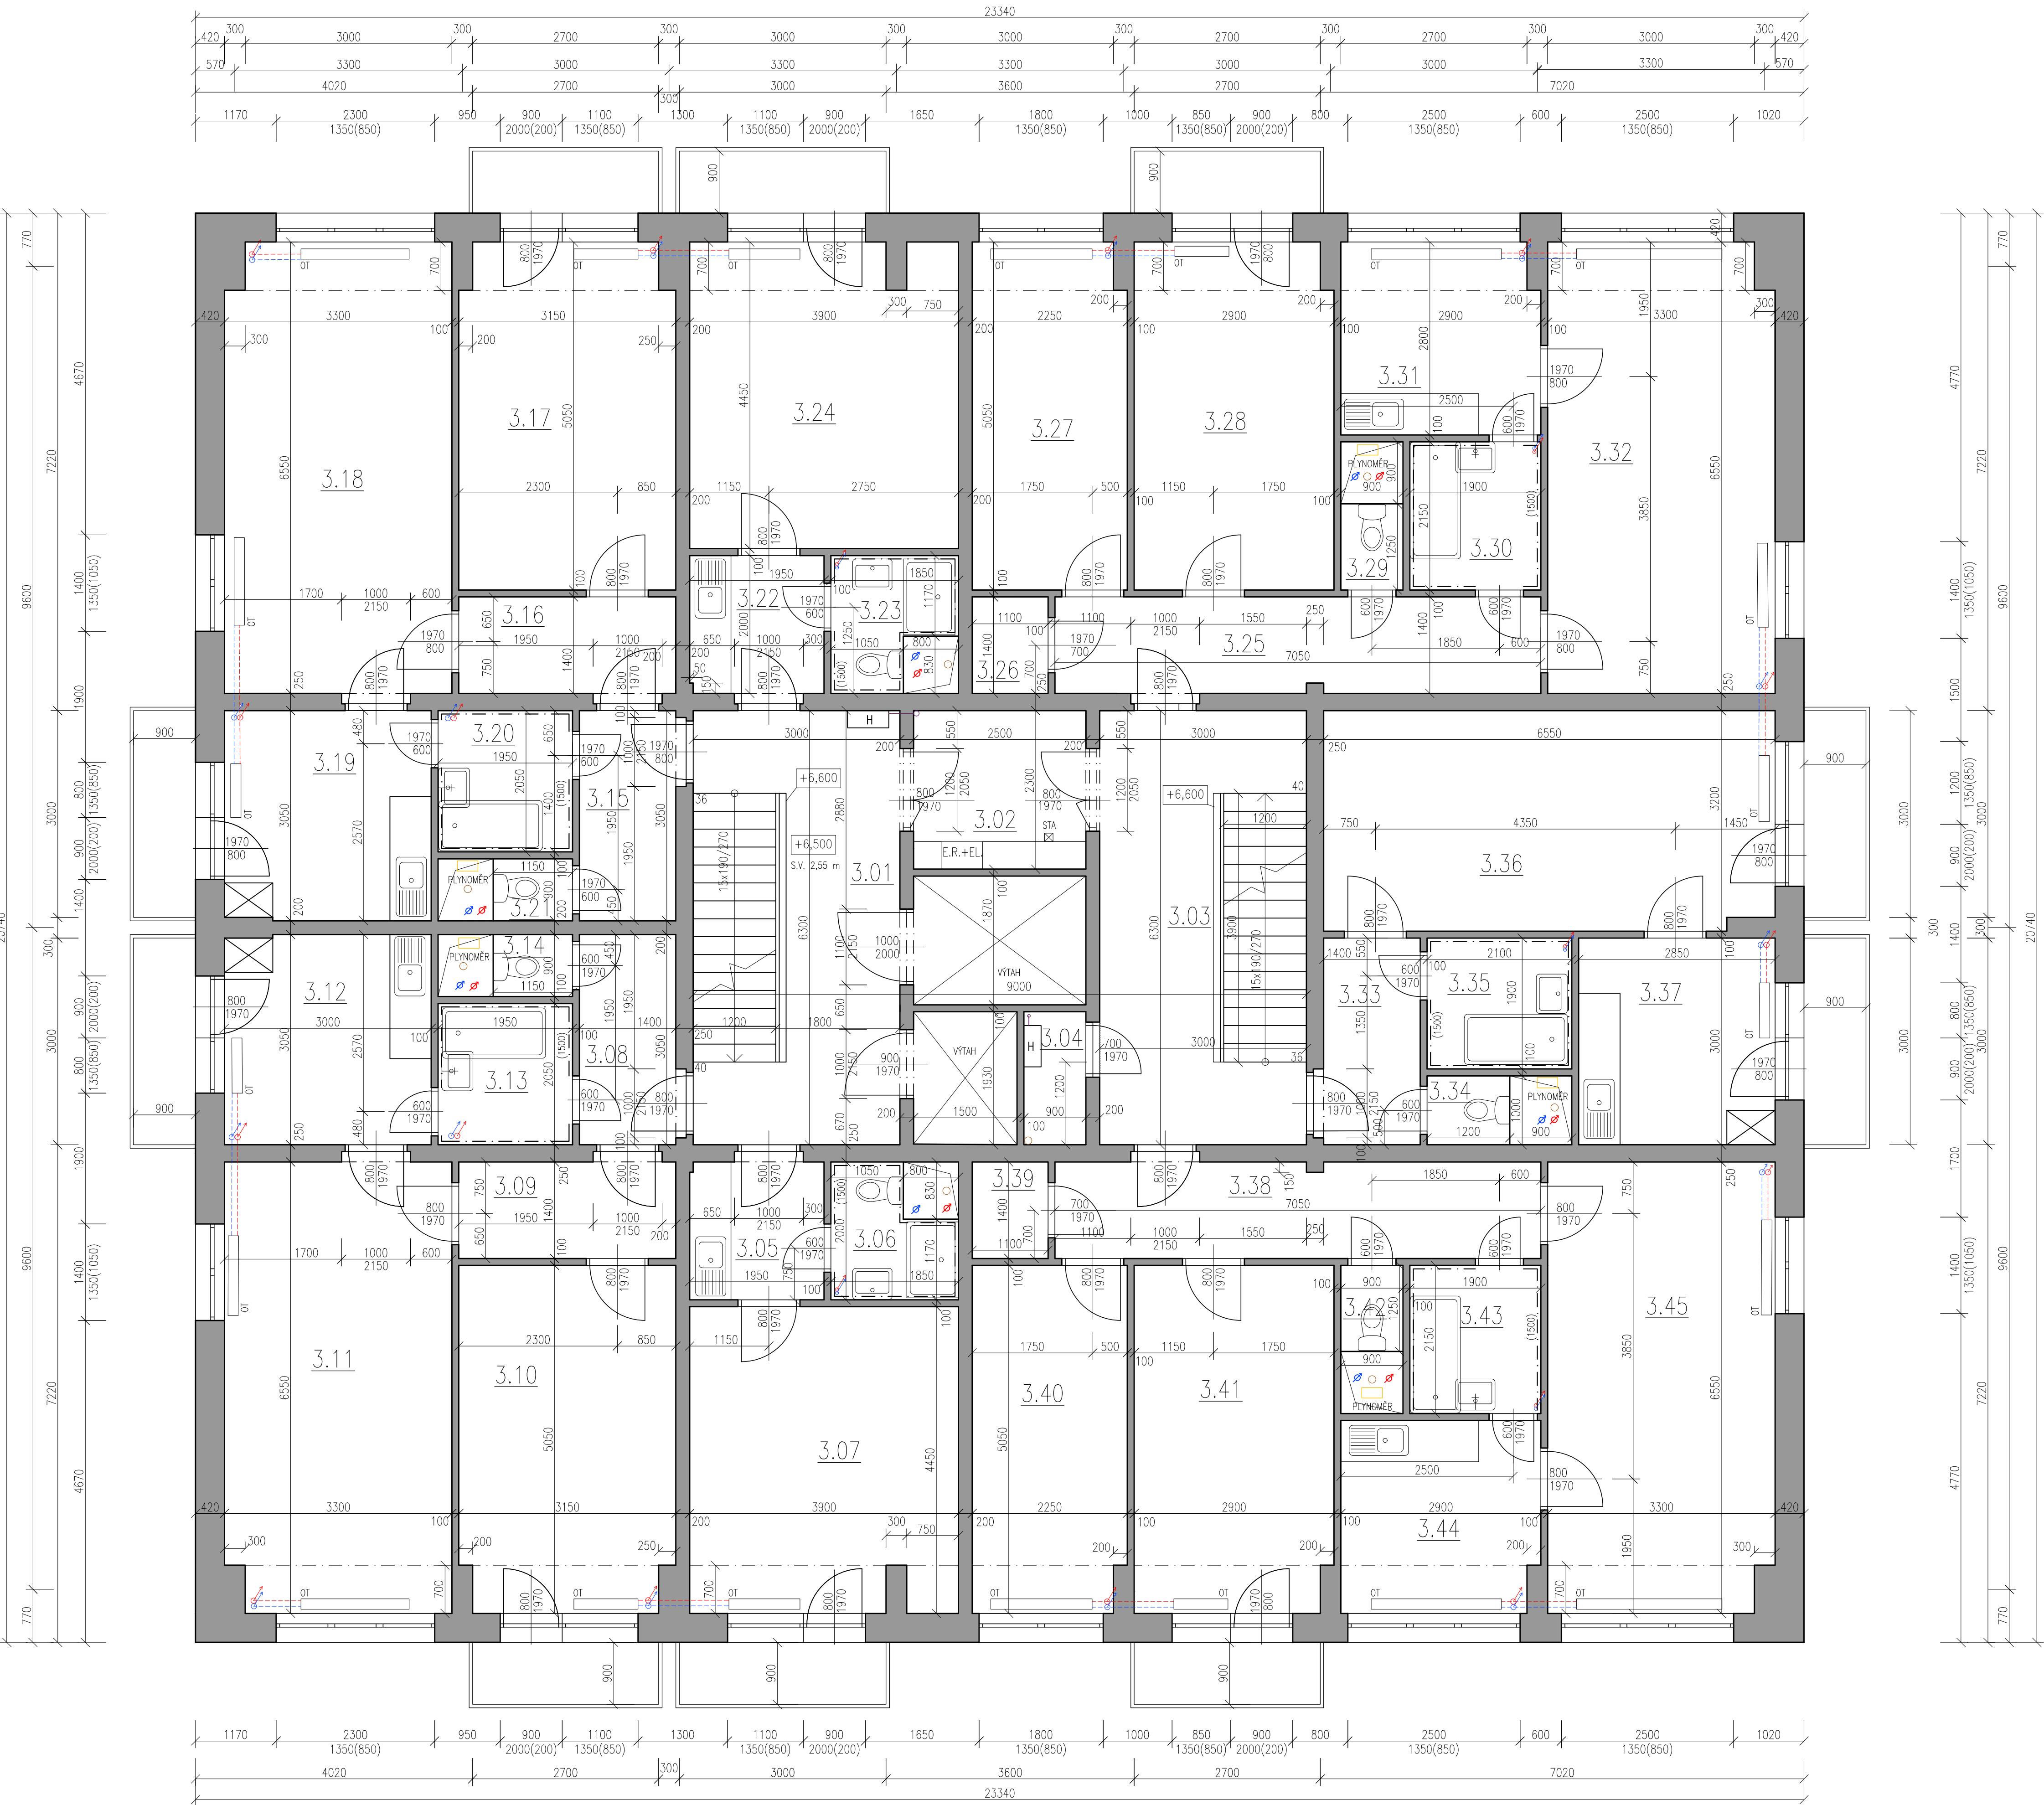

LEGENDA MÍSTNOSTI

LEGENDA MÍSTNOSTI							
ČÍSLO BYTU	ČÍSLO MÍSTNOSTI	NAZEV MÍSTNOSTI	PLOCHA [m2]	PODLAHA	STĚNY	STROP	POZNÁMKA
0	3.01	CHODBA	19,71	STÁVAJÍCÍ KERAMICKÁ DLAŽBA	STÁVAJÍCÍ OMITKA + MALBA	STÁVAJÍCÍ OMITKA + MALBA	
	3.02	CHODBA	4,75	STÁVAJÍCÍ KERAMICKÁ DLAŽBA	STÁVAJÍCÍ OMITKA + MALBA	STÁVAJÍCÍ OMITKA + MALBA	
	3.03	CHODBA	19,49	STÁVAJÍCÍ KERAMICKÁ DLAŽBA	STÁVAJÍCÍ OMITKA + MALBA	STÁVAJÍCÍ OMITKA + MALBA	
	3.04	HYDRANT	1,82	STÁVAJÍCÍ KERAMICKÁ DLAŽBA	STÁVAJÍCÍ OMITKA + MALBA	STÁVAJÍCÍ OMITKA + MALBA	
PLOCHA CELKEM=			45,77				
1	3.05	CHODBA	4,13	STÁVAJÍCÍ PVC	STÁVAJÍCÍ OMITKA + MALBA	STÁVAJÍCÍ OMITKA + MALBA	
	3.06	KOUPELNA	3,11	STÁVAJÍCÍ PVC	STÁVAJÍCÍ OMITKA + MALBA	STÁVAJÍCÍ OMITKA + MALBA	KERAMICKÝ OBKLAD v=1500 mm
	3.07	OBÝVACÍ POKOJ	17,14	STÁVAJÍCÍ PVC	STÁVAJÍCÍ OMITKA + MALBA	STÁVAJÍCÍ OMITKA + MALBA	
PLOCHA CELKEM=			24,38				
2	3.08	CHODBA	4,51	STÁVAJÍCÍ PVC	STÁVAJÍCÍ OMITKA + MALBA	STÁVAJÍCÍ OMITKA + MALBA	
	3.09	PŘEDSÍŇ	4,74	STÁVAJÍCÍ PVC	STÁVAJÍCÍ OMITKA + MALBA	STÁVAJÍCÍ OMITKA + MALBA	
	3.10	LOŽNICE	15,73	STÁVAJÍCÍ PVC	STÁVAJÍCÍ OMITKA + MALBA	STÁVAJÍCÍ OMITKA + MALBA	
	3.11	OBÝVACÍ POKOJ	21,55	STÁVAJÍCÍ PVC	STÁVAJÍCÍ OMITKA + MALBA	STÁVAJÍCÍ OMITKA + MALBA	
	3.12	KUCHYŇ	9,34	STÁVAJÍCÍ PVC	STÁVAJÍCÍ OMITKA + MALBA	STÁVAJÍCÍ OMITKA + MALBA	
	3.13	KOUPELNA	4,14	STÁVAJÍCÍ PVC	STÁVAJÍCÍ OMITKA + MALBA	STÁVAJÍCÍ OMITKA + MALBA	KERAMICKÝ OBKLAD v=1500 mm
	3.14	WC	1,82	STÁVAJÍCÍ PVC	STÁVAJÍCÍ OMITKA + MALBA	STÁVAJÍCÍ OMITKA + MALBA	KERAMICKÝ OBKLAD v=1500 mm
PLOCHA CELKEM=			61,11				
3	3.15	CHODBA	4,51	STÁVAJÍCÍ PVC	STÁVAJÍCÍ OMITKA + MALBA	STÁVAJÍCÍ OMITKA + MALBA	
	3.16	PŘEDSÍŇ	4,74	STÁVAJÍCÍ PVC	STÁVAJÍCÍ OMITKA + MALBA	STÁVAJÍCÍ OMITKA + MALBA	
	3.17	LOŽNICE	15,73	STÁVAJÍCÍ PVC	STÁVAJÍCÍ OMITKA + MALBA	STÁVAJÍCÍ OMITKA + MALBA	
	3.18	OBÝVACÍ POKOJ	21,56	STÁVAJÍCÍ PVC	STÁVAJÍCÍ OMITKA + MALBA	STÁVAJÍCÍ OMITKA + MALBA	
	3.19	KUCHYŇ	9,34	STÁVAJÍCÍ PVC	STÁVAJÍCÍ OMITKA + MALBA	STÁVAJÍCÍ OMITKA + MALBA	
	3.20	KOUPELNA	4,14	STÁVAJÍCÍ PVC	STÁVAJÍCÍ OMITKA + MALBA	STÁVAJÍCÍ OMITKA + MALBA	KERAMICKÝ OBKLAD v=1500 mm
	3.21	WC	1,10	STÁVAJÍCÍ PVC	STÁVAJÍCÍ OMITKA + MALBA	STÁVAJÍCÍ OMITKA + MALBA	KERAMICKÝ OBKLAD v=1500 mm
PLOCHA CELKEM=			61,11				
4	3.22	CHODBA	4,13	STÁVAJÍCÍ PVC	STÁVAJÍCÍ OMITKA + MALBA	STÁVAJÍCÍ OMITKA + MALBA	
	3.23	KOUPELNA	3,11	STÁVAJÍCÍ PVC	STÁVAJÍCÍ OMITKA + MALBA	STÁVAJÍCÍ OMITKA + MALBA	KERAMICKÝ OBKLAD v=1500 mm
	3.24	OBÝVACÍ POKOJ	17,28	STÁVAJÍCÍ PVC	STÁVAJÍCÍ OMITKA + MALBA	STÁVAJÍCÍ OMITKA + MALBA	
PLOCHA CELKEM=			24,38				
5	3.25	CHODBA	10,25	STÁVAJÍCÍ PVC	STÁVAJÍCÍ OMITKA + MALBA	STÁVAJÍCÍ OMITKA + MALBA	
	3.26	SPÍŽ	1,62	STÁVAJÍCÍ PVC	STÁVAJÍCÍ OMITKA + MALBA	STÁVAJÍCÍ OMITKA + MALBA	
	3.27	POKOJ	11,22	STÁVAJÍCÍ PVC	STÁVAJÍCÍ OMITKA + MALBA	STÁVAJÍCÍ OMITKA + MALBA	
	3.28	LOŽNICE	14,44	STÁVAJÍCÍ PVC	STÁVAJÍCÍ OMITKA + MALBA	STÁVAJÍCÍ OMITKA + MALBA	
	3.29	WC	1,19	STÁVAJÍCÍ PVC	STÁVAJÍCÍ OMITKA + MALBA	STÁVAJÍCÍ OMITKA + MALBA	KERAMICKÝ OBKLAD v=1500 mm
	3.30	KOUPELNA	4,22	STÁVAJÍCÍ PVC	STÁVAJÍCÍ OMITKA + MALBA	STÁVAJÍCÍ OMITKA + MALBA	KERAMICKÝ OBKLAD v=1500 mm
	3.31	KUCHYŇ	8,07	STÁVAJÍCÍ PVC	STÁVAJÍCÍ OMITKA + MALBA	STÁVAJÍCÍ OMITKA + MALBA	
PLOCHA CELKEM=			72,61				
6	3.32	OBÝVACÍ POKOJ	21,40	STÁVAJÍCÍ PVC	STÁVAJÍCÍ OMITKA + MALBA	STÁVAJÍCÍ OMITKA + MALBA	
	3.33	CHODBA	4,44	STÁVAJÍCÍ PVC	STÁVAJÍCÍ OMITKA + MALBA	STÁVAJÍCÍ OMITKA + MALBA	
	3.34	WC	1,27	STÁVAJÍCÍ PVC	STÁVAJÍCÍ OMITKA + MALBA	STÁVAJÍCÍ OMITKA + MALBA	KERAMICKÝ OBKLAD v=1500 mm
	3.35	KOUPELNA	4,06	STÁVAJÍCÍ PVC	STÁVAJÍCÍ OMITKA + MALBA	STÁVAJÍCÍ OMITKA + MALBA	KERAMICKÝ OBKLAD v=1500 mm
	3.36	POKOJ	20,96	STÁVAJÍCÍ PVC	STÁVAJÍCÍ OMITKA + MALBA	STÁVAJÍCÍ OMITKA + MALBA	
	3.37	KUCHYŇ	8,77	STÁVAJÍCÍ PVC	STÁVAJÍCÍ OMITKA + MALBA	STÁVAJÍCÍ OMITKA + MALBA	
PLOCHA CELKEM=			39,50				
7	3.38	CHODBA	10,25	STÁVAJÍCÍ PVC	STÁVAJÍCÍ OMITKA + MALBA	STÁVAJÍCÍ OMITKA + MALBA	
	3.39	SPÍŽ	1,62	STÁVAJÍCÍ PVC	STÁVAJÍCÍ OMITKA + MALBA	STÁVAJÍCÍ OMITKA + MALBA	
	3.40	POKOJ	11,22	STÁVAJÍCÍ PVC	STÁVAJÍCÍ OMITKA + MALBA	STÁVAJÍCÍ OMITKA + MALBA	
	3.41	LOŽNICE	14,64	STÁVAJÍCÍ PVC	STÁVAJÍCÍ OMITKA + MALBA	STÁVAJÍCÍ OMITKA + MALBA	
	3.42	WC	1,19	STÁVAJÍCÍ PVC	STÁVAJÍCÍ OMITKA + MALBA	STÁVAJÍCÍ OMITKA + MALBA	KERAMICKÝ OBKLAD v=1500 mm
	3.43	KOUPELNA	4,22	STÁVAJÍCÍ PVC	STÁVAJÍCÍ OMITKA + MALBA	STÁVAJÍCÍ OMITKA + MALBA	KERAMICKÝ OBKLAD v=1500 mm
	3.44	KUCHYŇ	8,07	STÁVAJÍCÍ PVC	STÁVAJÍCÍ OMITKA + MALBA	STÁVAJÍCÍ OMITKA + MALBA	
PLOCHA CELKEM=			72,61				

LEGENDA MATERIÁLŮ

- KONSTRUKCE STÁVAJÍCÍ NA OBÁLCE BUDOVY
ŽB PANEL + KZS ETICS
- KONSTRUKCE STÁVAJÍCÍ
ŽB PANEL

LEGENDA ZNAČENÍ

- STÁVAJÍCÍ VODOVODNÍ VEDENÍ
- STÁVAJÍCÍ VEDENÍ OT
- STÁVAJÍCÍ PŘIPOJOVACÍ POTRUBÍ VNITŘNÍ SPLAŠKOVÉ KANALIZACE
- STÁVAJÍCÍ SVISLÉ ODPADNÍ POTRUBÍ VNITŘNÍ SPLAŠKOVÉ KANALIZACE
- STÁVAJÍCÍ POTRUBÍ HYDRANTU
- STÁVAJÍCÍ SVISLÉ POTRUBÍ HYDRANTU
- POŽARNÍ HADICOVÝ HYDRANT
- STÁVAJÍCÍ POTRUBÍ PLYNOVODU
- STÁVAJÍCÍ SVISLÉ POTRUBÍ PLYNU
- STÁVAJÍCÍ OTOPNÁ TĚLSA
- STÁVAJÍCÍ OKENNÍ VÝPLŇ OTVORU
- STÁVAJÍCÍ DVĚRNÍ VÝPLŇ OTVORU
- STÁVAJÍCÍ DVĚRNÍ VÝPLŇ OTVORU KŮJE
- PLYNOMĚR
- VODOMĚR
- ELEKTRICKÝ ROZVADĚČ + ELEKTROMĚRY

±0,000 = 1.NP
VÝŠKOVÝ SYSTÉM BPV/ SOUŘADNICOVÝ SYSTÉM S-JTSK

		Ing. Tomáš Herman Morašice 18, 671 71 IČ: 03957357 herman@herman.cz, +420 728 022 500	režie	posl
VEDOUCÍ PROJEKTANT VYPRACOVAL		Ing. Tomáš Herman Martin Kučera		
INVESTOR		Statutární město Frýdek-Místek Rodniční 1148, Frýdek 738 01 Frýdek-Místek	ROZKRYV A POPIS	
NÁZEV AKCE		ZJEDNODUŠENÁ DOKUMENTACE BYTOVÝCH A NEBYTOVÝCH DOMŮ		
MÍSTO STAVBY		k.ú. Místek [634824], p.č. 1535/26	FORMAT	15 A4
STAVEBNÍ OBJEKT		SO 02 BYTOVÝ DŮM JIŘÍHO TRNKY Č.P. 72	DATUM	01/2018
ČÁST		D - ZJEDNODUŠENÁ VÝKRESOVÁ DOKUMENTACE	STUPEŇ PD	PASPORT
OBSAH		PŮDORYS 3.NP-12.NP	MĚŘÍTKO	1:50
			Č. VÝKRESU	D.3