



3D

1:50

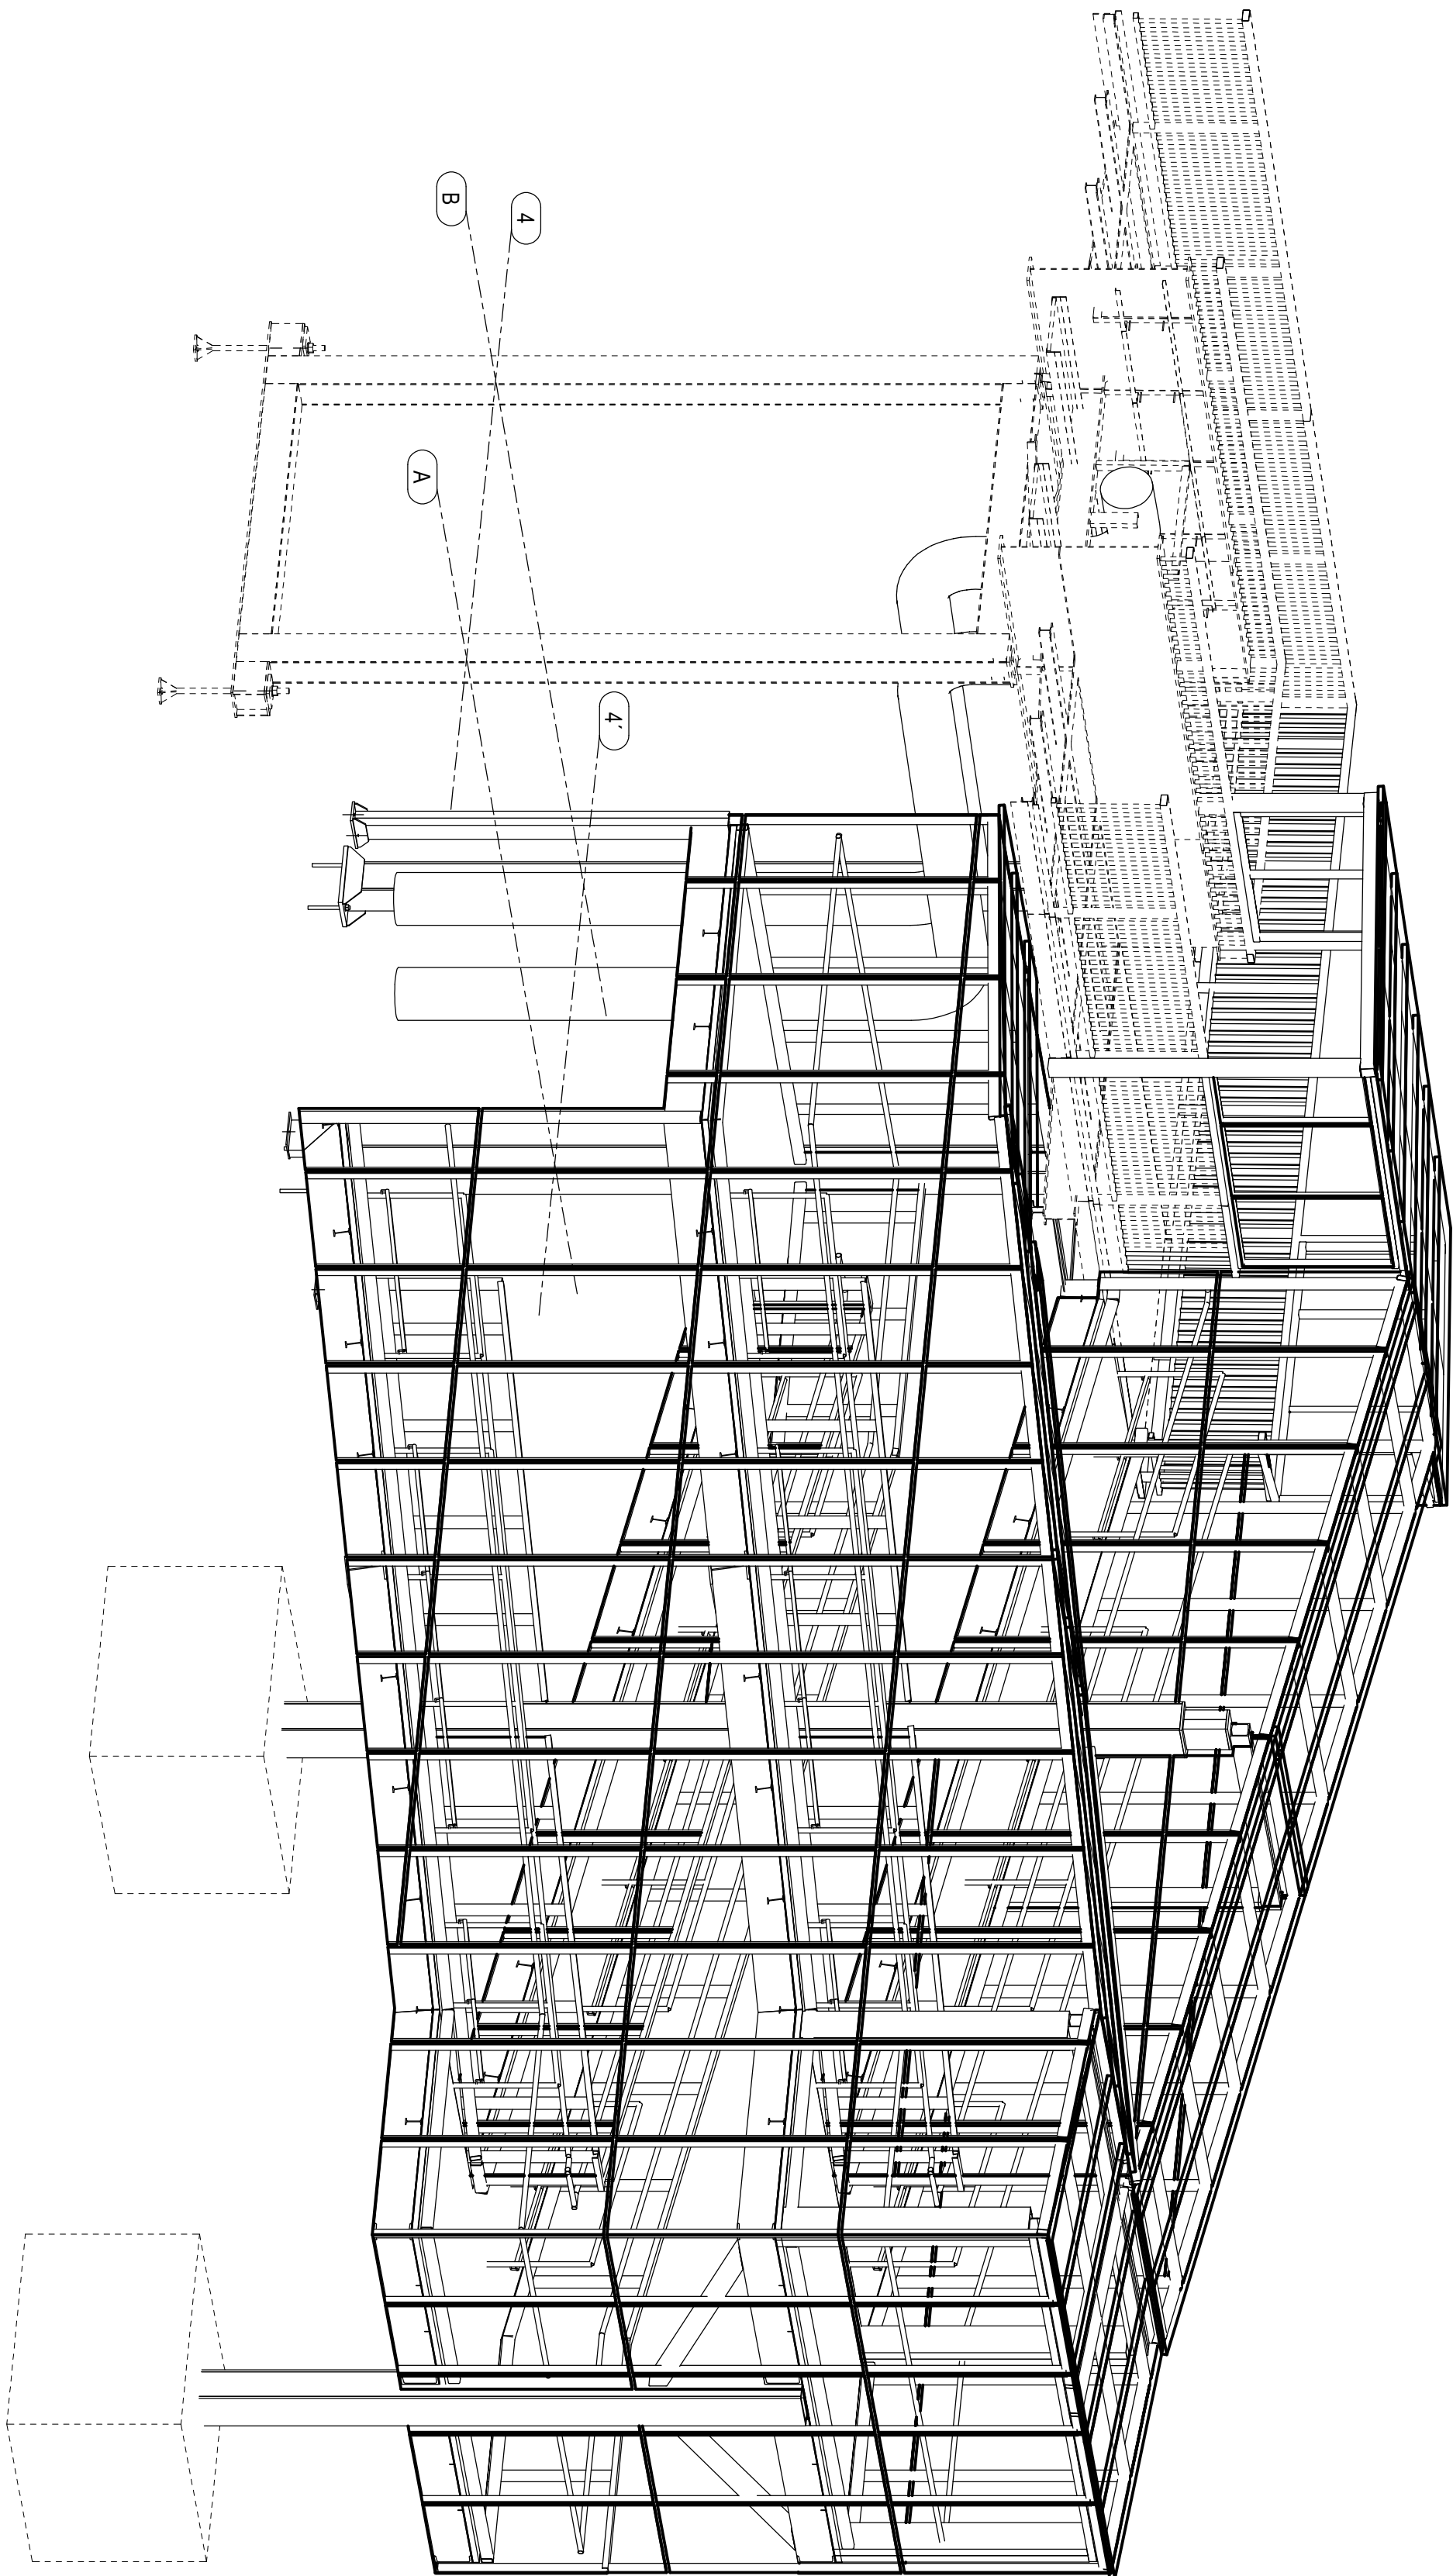

Dokumentace je důležitým nástrojem zhotovitele a tvoří součást obchodního tajemství.

	IKON s.r.o. Pivovarská 1390, 738 01 Frydek-Místek		Ing. Ivanek L.	
	tel./fax: 558 433 016, 558 433 215		Ing. Ivanek R.	
e-mail: info@ikon.cz, http://www.ikon.cz		Výpracoval		
INVESTOR:		C. zakázky		26-126
Statutární město Frydek-Místek		Datum		20.02.2026
Radniční 1148, 738 01 Frydek-Místek		Měřítko		1:50
OBJEKT:		Účel		DVZ
OPRAVA ZASTŘEŠENÍ VSTUPU NA LÁVKU PRO PĚŠÍ		Materiál		S235
ul. REVOLUČNÍ, k.ú. Frydek		Formát		A2
OBSAH VÝKRESU:		ČÍSLO VÝKRESU:		REV/
3D		DVZ-26-126-01		