


ČERPACÍ STANICE ČS 1

ČISTÍRNA ODPADDNÍCH VOD ČOV 1

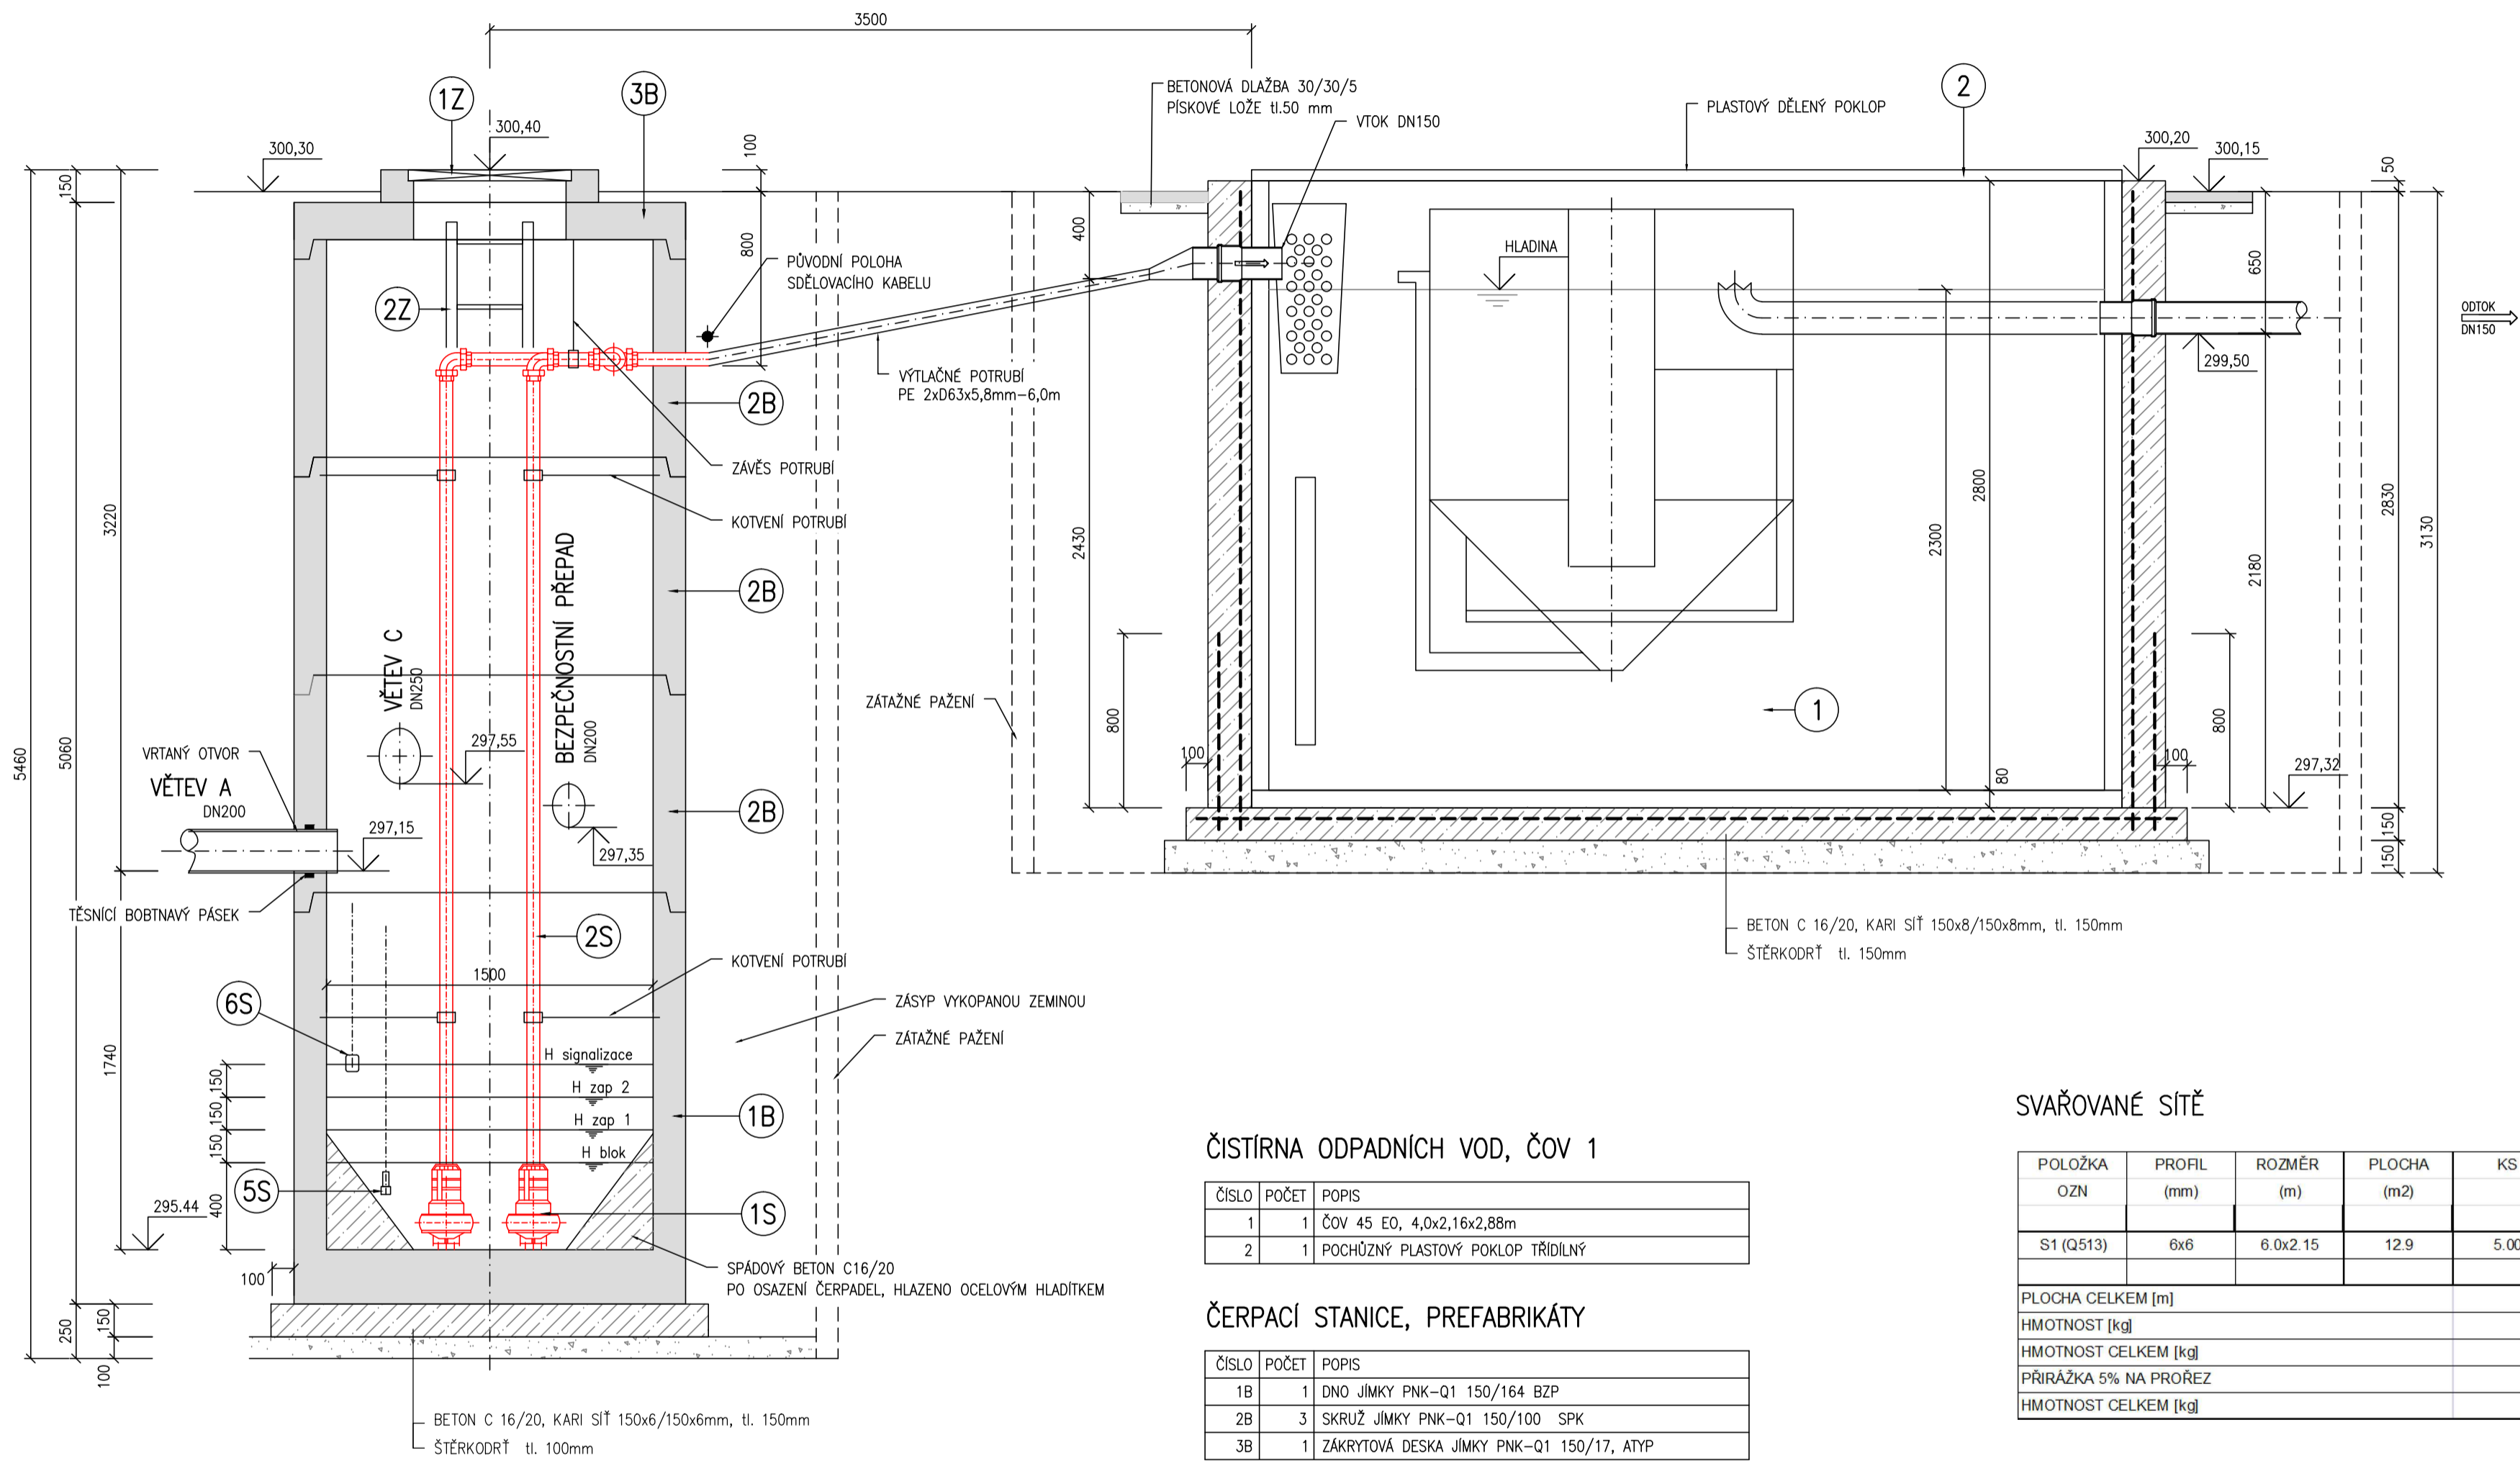

ČISTÍRNA ODPADDNÍCH VOD, ČOV 1

ČÍSLO	POČET	POPIS
1	1	ČOV 45 EO, 4,0x2,16x2,88m
2	1	POCHŮZNÝ PLASTOVÝ POKLOP TŘÍDLIČNÝ

ČERPACÍ STANICE, PREFABRIKÁT

ČÍSLO	POČET	POPIS
1B	1	DNO JIMKY PNK-01 150/164 BZP
2B	3	SKRUŽ JIMKY PNK-01 150/100 SPK
3B	1	ZÁKRYTOVÁ DESKA JIMKY PNK-01 150/17, ATYP

ČERPACÍ STANICE, VYSTROJENÍ

ČÍSLO	POČET	POPIS
1S	2	ČERPADLO PONORNÉ, H=8 m, Q=2 l/s, DN50, P=1 kW
2S	-	VÝTLAČNÉ POTRUBÍ PP DN50, UPEVNĚNO KE STĚNĚ PO 1m
3S	2	VODICÍ TYČE ČERPADLA ø2", 5 m
4S	2	KOTVICÍ PATKA ČERPADLA
5S	1	TLAKOVÁ SONTA
6S	1	PLŮVÁKOVÁ SONTA

ČERPACÍ STANICE, ZAMEČNICKÉ VÝROBKY

ČÍSLO	POČET	POPIS
1Z	1	POKLOP 600/1000, DĚLENÝ 1/2, KOMPOZIT, U. A15
2Z	1	ŽEBŘÍK, KOMPOZIT L=4,5 m

SVAROVANÉ SÍTĚ

POLOŽKA	PROFIL	ROZMĚR	PLOCHA	KS	PLOCHA CELKEM (m2)	
OZN	(mm)	(m)	(m2)		KARI SZ, BS1 500 M	
					ø150-6/150	8/100-8/100
S1 (Q513)	6x6	6,0x2,15	12,9	5,00		64,5
PLOCHA CELKEM [m]					0,0	64,5
HMOTNOST [kg]					3,01	6,97
HMOTNOST CELKEM [kg]					0,0	449,6
PŘÍRAŽKA 5% NA PROŘEZ						22,5
HMOTNOST CELKEM [kg]						472

a	OPRAVA TRAYS VĚTV B, GH; KOLIZE SE STROMY	26.1.2016	
b	DOPLNĚNÍ VĚTVY DC, OPRAVA VĚTVY A a ČS1	19.2.2016	
c			
č.	TEXT ZMĚNY - ODŮVODNĚNÍ	DATUM	PODPIS

Ing. Zdeněk Kocich projektová činnost ve výstavbě		Kontakty u Basky 353 739 01 Baska mobil: 603 453 968 IČO : 46135138 DIČ : CZ46135138	Vypracoval	Ing. Kocich Zdeněk
			Kreslil	Ing. Josef Rechtlík
			Zodp. projektant	Ing. Kocich Zdeněk
Investor:		MĚSTO FRYDEK MISTEK, RADNIČNÍ 1148, 738 22 FRYDEK-MISTEK		
Akce:		ODKANALIZOVANI ZŠ LISKOVEC A POŽÁRNÍ ZBRŮJNICE	Obec	FRYDEK-MISTEK
			Stupeň	DPS
			Počet formátů	4 x A4
Část:		ZÁKLADNÍ ŠKOLA	Datum	LISTOPAD 2015
			Měřítko	1 : 25
Název přílohy:		ČOV 1, ČERPACÍ STANICE – ŘEZ	Č. přílohy:	4.2