
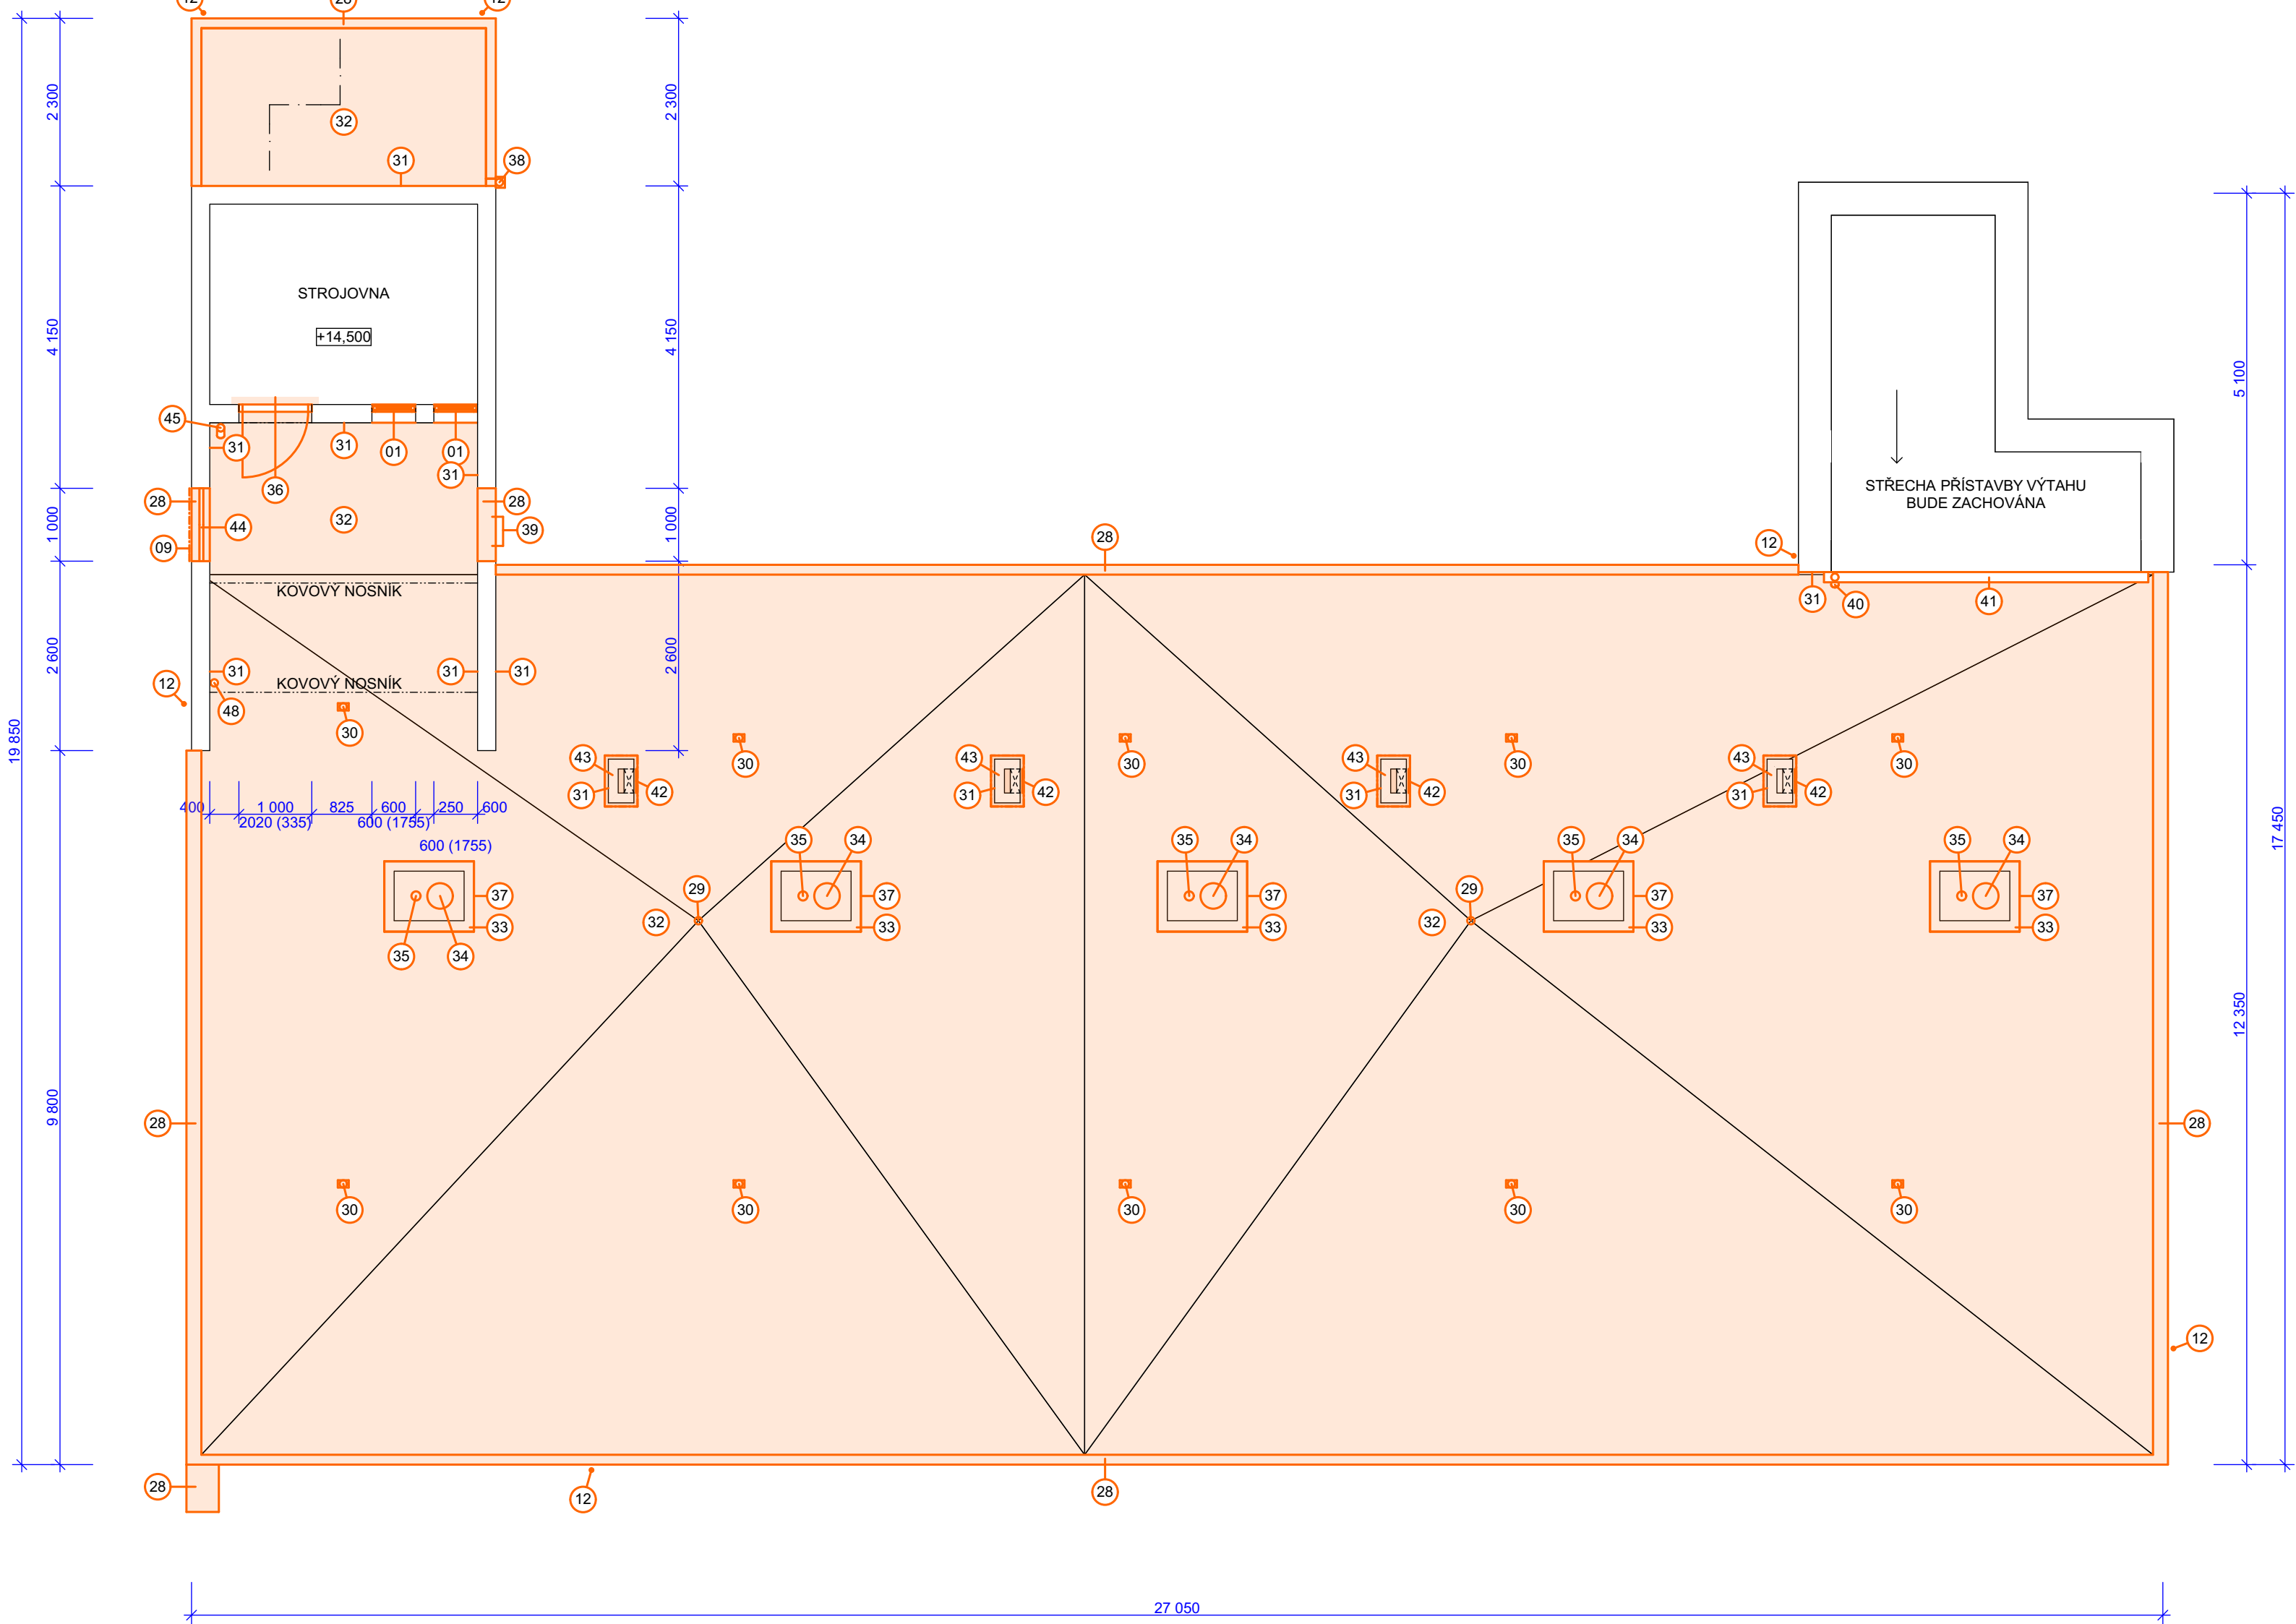


STŘECHA NAD STROJOVNOU

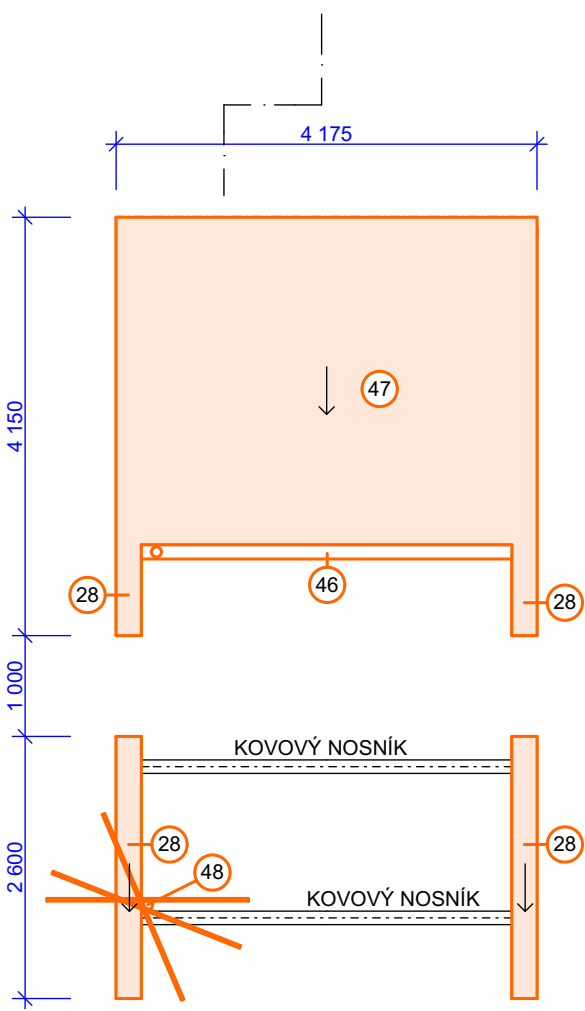

LEGENDA BOURACÍCH PRACÍ


- STÁVAJÍCÍ KONSTRUKCE
□ BOURANÁ KONSTRUKCE



- 01 ODBORNÉ ODSTRANĚNÍ OKEN, VENKOVNÍ OPLECHOVÁNÍ PARAPETŮ, KOVOVÝCH MŘÍŽÍ, VNITŘNÍCH PARAPETŮ
02 ODBORNÉ ODSTRANĚNÍ MEZIOKENNÍCH VLOŽEK, VČ. OPLECHOVÁNÍ PARAPETŮ, VNITŘNÍHO PARAPETU, PŘÍZDÍVKY PŘÍČKY
03 ODBORNÉ ODSTRANĚNÍ BALKÓNOVÝCH DVEŘÍ, VČ. VENKOVNÍHO A VNITŘNÍHO PRAHU, ODBORNÉ ODSTRANĚNÍ ČÁSTI VÝŠKY PARAPETU BALKÓNOVÝCH DVEŘÍ - BETON - ODSTRANĚNÍ CCA 150mm, ČÁSTI SKLADBY VNITŘNÍ PODLAHY V NUTNÉ MÍŘE PRO VÝMĚNU DVEŘÍ
04 ODSTRANĚNÍ STÁVAJÍCÍHO ZATEPLENÍ FASÁDY
05 ODSTRANĚNÍ KERAMICKÉ DLAŽBY, BETONOVÉ DESKY, PODKLADNÍCH VRSTEV DO HLOUBKY 400mm POD TERÉN
06 NENÍ POUŽITO V PD
07 ODBORNÁ DEMONTÁŽ ZÁBRADLÍ
08 ODBORNÉ ODSTRANĚNÍ KVĚTINOVÉHO TRUHLÍKU
09 ODSTRANĚNÍ KABŘINCOVÉHO OBKLADU V CELÉ PLOŠE
10 ODBORNÁ DEMONTÁŽ OSVĚTLENÍ
11 ODBORNÁ DEMONTÁŽ VCHODOVÝCH DVEŘÍ, ČÁSTI SKLADBY VNITŘNÍ PODLAHY V NUTNÉ MÍŘE PRO VÝMĚNU DVEŘÍ
12 ODBORNÁ DEMONTÁŽ HROMOSVODU
13 ODBORNÉ ODSTRANĚNÍ ČÁSTI BETONOVÉ PLOCHY, VČ. PODKLADNÍCH VRSTEV DO HLOUBKY 400mm POD TERÉN
14 ODBORNÉ ODSTRANĚNÍ ČÁSTI TRAVNATÉ PLOCHY, VČ. PODKLADNÍCH VRSTEV DO HLOUBKY 400mm POD TERÉN
15 ODBORNÉ ODSTRANĚNÍ BETONOVÝCH DLAŽDIC - OKAPOVÉHO CHODNÍKU, VČ. PODKLADNÍCH VRSTEV DO HLOUBKY 400mm POD TERÉN
16 ODBORNÁ DEMONTÁŽ BETONOVÉHO OBRUBNÍKU
17 ODBORNÁ DEMONTÁŽ KOVOVÉ ZÁBRANY, VČ. SLoupKŮ, KOTVENÍ
18 ODBORNÉ ODSTRANĚNÍ KOVOVÉ ČISTIČÍ ZÓNY
19 ODBORNÉ ODSTRANĚNÍ GARÁŽOVÝCH VRAT, VČ. ZÁVĚSU, OCELOVÝ RÁM A PRAH BUDE ZACHOVÁN! PŘÍPRAVA PRO MONTÁŽ NOVÝCH DVEŘÍ DO STÁVAJÍCÍHO RÁMU GARÁŽOVÝCH VRAT - POŽADAVEK INVESTORA NA ZACHOVÁNÍ PŮVODNÍHO OTVORU
20 ODBORNÁ DEMONTÁŽ DILATAČNÍHO OPLECHOVÁNÍ
21 ODBORNÉ ODSTRANĚNÍ DEGRADOVANÝCH ČÁSTÍ OPĚRNÉ STĚNY A BETONOVÉHO TRUHLÍKU
22 ODBORNÉ ODSTRANĚNÍ BETONOVÉ ZÁMKOVÉ DLAŽBY, VČ. PODKLADNÍCH VRSTEV DO HLOUBKY 400mm POD TERÉN

- 23 ODBORNÉ ODSTRANĚNÍ ZPEVNĚNÉ PLOCHY - ASFALT, VČ. PODKLADNÍCH VRSTEV DO HLOUBKY 400mm POD TERÉN
24 ODSTRANĚNÍ KOVOVÉHO ZÁBRADLÍ LODŽIE, VČ. KOTVENÍ
25 ODBORNÉ ODSTRANĚNÍ SKLADBY PODLAHY LODŽIE VČ. SOKLU, AŽ NA NOSNÝ PANEL, PANEL BUDE ZACHOVÁN, ODSTRANĚNÍ SUŠÁKU NA PŘÁDLU
26 ODSTRANĚNÍ OPLECHOVÁNÍ STŘÍŠKY VSTUPU
27 ODBORNÉ ODSTRANĚNÍ OKENNÍ SESTAVY NA SCHODIŠTI, VČ. OPLECHOVÁNÍ VENKOVNÍHO A VNITŘNÍHO PARAPETU, SOKLU
28 ODSTRANĚNÍ OPLECHOVÁNÍ ATKY
29 ODBORNÁ DEMONTÁŽ STŘEŠNÍ VPUSTI, KOŠIKU
30 ODBORNÁ DEMONTÁŽ STŘEŠNÍCH VĚTRACÍCH KOMÍNKŮ
31 ODBORNÁ DEMONTÁŽ OPLECHOVÁNÍ UKONČENÍ STŘEŠNÍ KRYTINY
32 ODBORNÉ ODSTRANĚNÍ STŘEŠNÍHO PLÁŠTĚ, AŽ NA STROPNÍ PANEL
33 ODBORNÉ ODSTRANĚNÍ PLECHOVÉ KRYTINY INSTALAČNÍ ŠACHTY
34 ODBORNÁ DEMONTÁŽ VZT HLAVICE
35 ODBORNÁ DEMONTÁŽ VĚTRACÍ HLAVICE KANALIZACE
36 ODBORNÁ DEMONTÁŽ DVEŘÍ, ČÁSTI SKLADBY VNITŘNÍ PODLAHY V NUTNÉ MÍŘE PRO VÝMĚNU DVEŘÍ
37 ODBORNÁ DEMONTÁŽ OPLECHOVÁNÍ PODSTAVCE INSTALAČNÍ ŠACHTY
38 ODBORNÁ DEMONTÁŽ OKAPOVÉHO SVODU, KOLENE, KOTLIKU
39 ODBORNÁ DEMONTÁŽ KOVOVÉHO MADLA/STUPNĚ PRO VÝSTUP NA STŘECHU
40 ODBORNÁ DEMONTÁŽ OKAPOVÉHO SVODU VČ. KOLENA
41 ODBORNÁ DEMONTÁŽ OKAPOVÉHO ŽLABU, HÁKY BUDOU ZACHOVÁNY
42 ODBORNÁ DEMONTÁŽ VĚTRACÍ MŘÍŽKY
43 ODBORNÉ ODSTRANĚNÍ PLECHOVÉ KRYTINY ŠACHTY
44 ODBORNÁ DEMONTÁŽ ZÁBRADLÍ
45 ODSTRANĚNÍ OKAPOVÉHO SVODU, VČ. KOTVENÍ, KOLENA
46 ODBORNÁ DEMONTÁŽ OKAPOVÉHO ŽLABU, VČ. KOTVENÍ
47 ODSTRANĚNÍ PLECHOVÉ FALCOVANÉ KRYTINY STŘECHY STROJOVNY VÝTAHU, PODKLADNÍ VRSTVY BUDOU ZACHOVÁNY - PŘEDPOKLAD DŘEVĚNÉ BEDNĚNÍ, KROV V DOBRÉM STAVU
48 ODBORNÁ DEMONTÁŽ ANTÉNY, VČ. KABELŮ, KOTVENÍ, PROSTUPU PŘES KRYTINU
49 ODSTRANĚNÍ MOZAIKOVÉHO OBKLADU V CELÉ PLOŠE
50 ODBORNÁ DEMONTÁŽ CEDULÍ
51 ODBORNÁ DEMONTÁŽ VYPÍNAČE
52 ODBORNÁ DEMONTÁŽ ZVONKOVÉHO TABLA
53 ODBORNÁ DEMONTÁŽ KOVOVÉHO DRŽÁKU VLAJKY
54 ODSTRANĚNÍ OPLECHOVÁNÍ

- 55 ODBORNÁ DEMONTÁŽ PLECHOVÉ KRYTINY ELEKTRO
56 ODBORNÁ DEMONTÁŽ VĚTRACÍCH MŘÍŽEK
57 ODBORNÁ ODSTRANĚNÍ NESOUDRŽNÉ FINÁLNÍ OMÍTKY
58 ODBORNÉ ODSTRANĚNÍ ZATEPLENÍ SPODNÍHO LICE STROPNÍ KONSTRUKCE, ODBORNÁ DEMONTÁŽ ELEKTROINSTALACÍ, KRYTEK, KABELÁŽE APOD.
59 ODBORNÁ DEMONTÁŽ ELEKTRO DVÍŘEK
60 ODBORNÉ VYBOURÁNÍ OTVORU PRO VĚTRACÍ MŘÍŽKU GARÁŽE

TRHLINY V KONSTRUKCI BUDOU OČIŠTĚNY A BUDE PŘÍZVÁN PROJEKTANT - STATIK K POSOUZENÍ STAVU A NÁVRHU DALŠÍHO POSTUPU PRACÍ, PŘEDPOKLAD - SPONKOVÁNÍ HELIKÁLNÍ VÝZTUŽÍ.
PŘI OBNAŽENÍ VÝZTUŽE BUDE PŘÍZVÁN PROJEKTANT K POSOUZENÍ STAVU A BUDE PROVEDENA PŘÍPRAVA PRO REPROFILACI BETONOVÉ KONSTRUKCE.
VEŠKERÁ KABELOVÁ VEDENÍ BUDOU ODBORNĚ ZKONTROLOVÁNA NA FUNKČNOST, FUNKČNÍ KABELY BUDOU ODBORNĚ PŘELOŽENY DO CHRÁNICÍKŮ POD NOVÝ ZATEPLOVACÍ SYSTÉM, NEFUNKČNÍ KABELY BUDOU ODSTRANĚNY.
VEŠKERÉ ZÁSUVKY, VYPÍNAČE, KAMERY, ČIDLA, ELEKTRICKÉ KRABICE BUDOU ODBORNĚ POSOUZENY NA FUNKČNOST, FUNKČNÍ ZÁSUVKY, VYPÍNAČE, KAMERY, ČIDLA, ELEKTRICKÉ KRABICE BUDOU PŘELOŽENY NA NOVÝ ZATEPLOVACÍ SYSTÉM. NEFUNKČNÍ ZAŘÍZENÍ BUDE ODSTRANĚNO.
BUDOU ODBORNĚ DEMONTOVÁNY CEDULE NA FASÁDĚ, SATELITY UŽIVATELŮ.
BUDOU ODSTRANĚNY NEVYUŽÍVANÉ DRŽÁKY, KONZOLY APOD.
BUDE PROVEDENO POSOUZENÍ OTVORŮ V PANELECH, ZDA SE NENACHÁZÍ RORÝS NEBO NETOPÝR.
POKUD BUDE PŘI ZEMNÍCH PRACÍCH OBNAŽENA OCHRANNÁ PŘÍZDÍVKA HYDROIZOLACE, PROVEDE SE ODBORNÉ ODSTRANĚNÍ OCHRANNÉ PŘÍZDÍVKY V NUTNÉ MÍŘE PRO PROVEDENÍ ZATEPLENÍ SOKLOVÉ ČÁSTI A BUDE PROVEDENO VYSPRÁVENÍ HYDROIZOLACE.

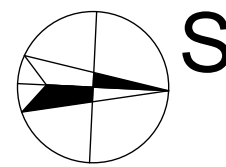

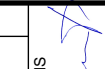ZODP. PROJEKTANT: ING. LADISLAV ZAHRADNÍČEK		<div>PODPIS</div> 	<div> Občanská 1116/18 7110 00 Ostrava – Slezská Ostrava s.r.o.</div>		
VYPRACOVAL: ING. LADISLAV ZAHRADNÍČEK					
INVESTOR: Statutární město Frýdek- Místek Radniční 1148, 73801 Frýdek- Místek					
NÁZEV AKCE:			ČÁST: STAVEBNÍ	FORMÁT: 594/594	
ÚSPORY ENERGIE V BYTOVÉM DOMĚ - ČÁST 1 - UL. 17. LISTOPADU, Č.P. 146			DATUM: ÚNOR 2016	STUPEŇ: DPS	
			MÍSTO STAVBY: PARC. Č. 2155/23, KAT. Ú. MÍSTEK		
OBSAH VÝKRESU:			STAVEBNÍ OBJEKT:		
PŮDORYS STŘECHY BP			SO 01		ČÍSLO VÝKRESU: D.1.1b)-05
			MĚRITKO:		
			1:75		