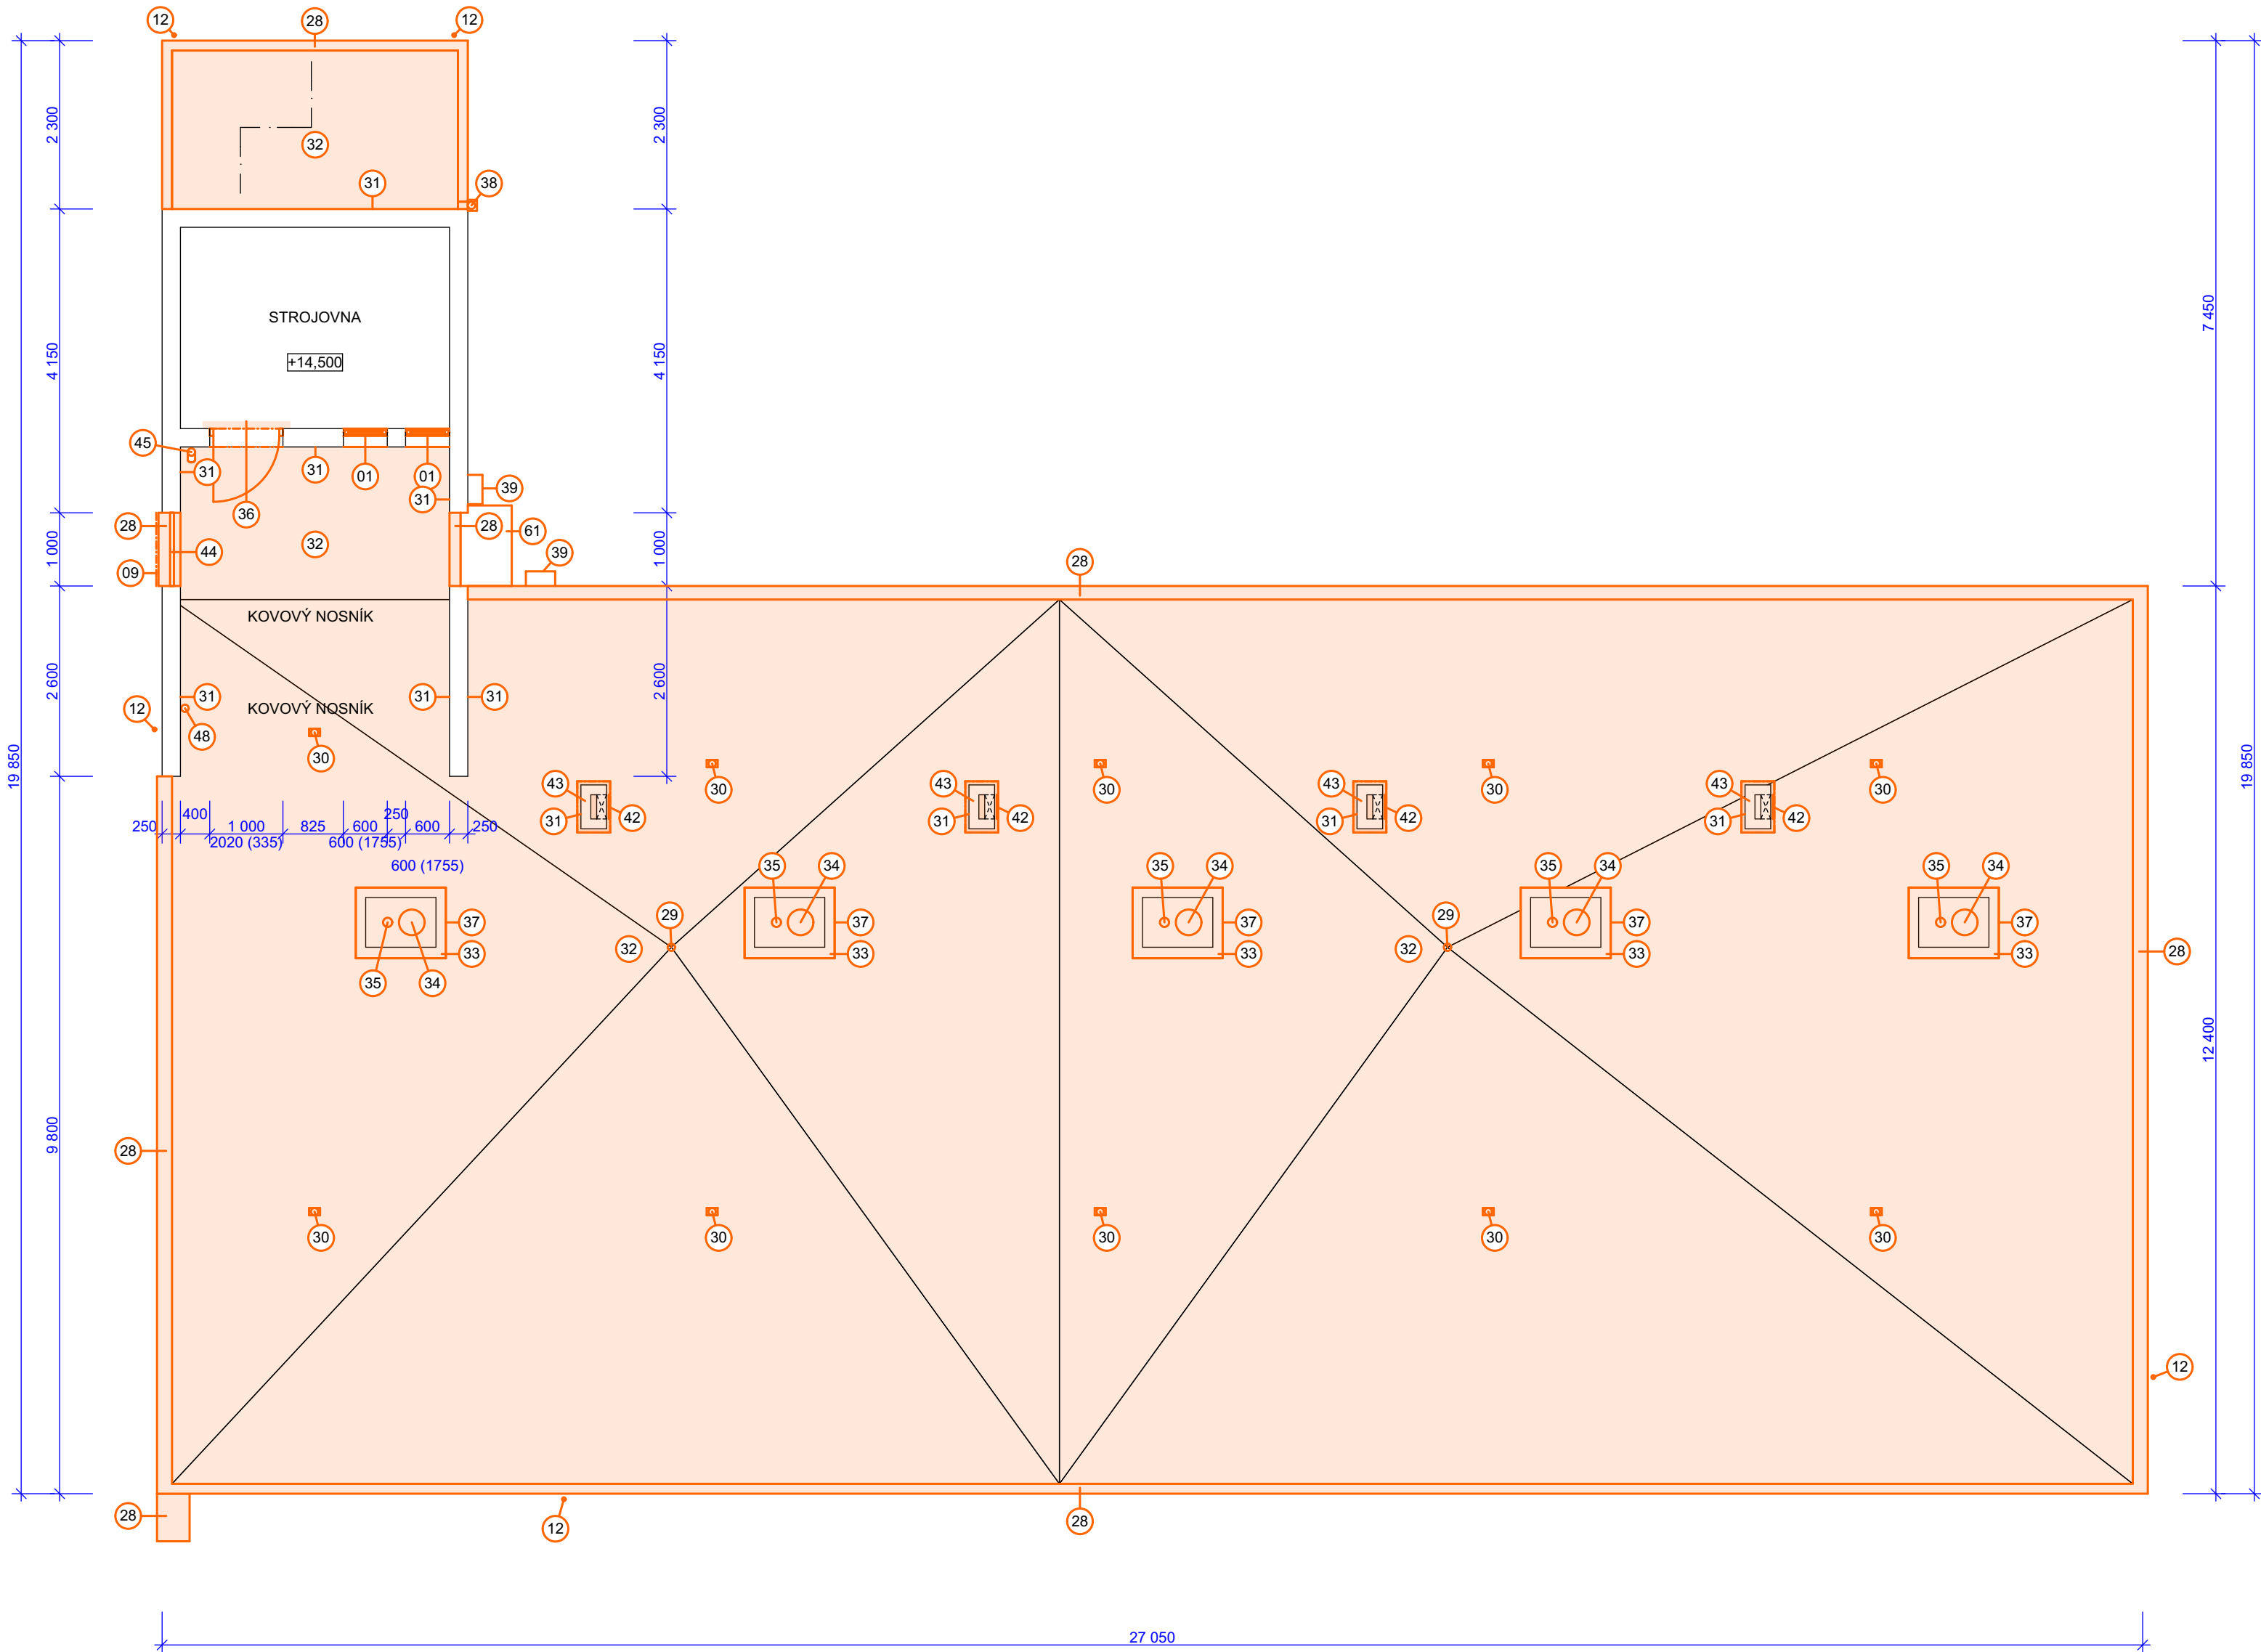
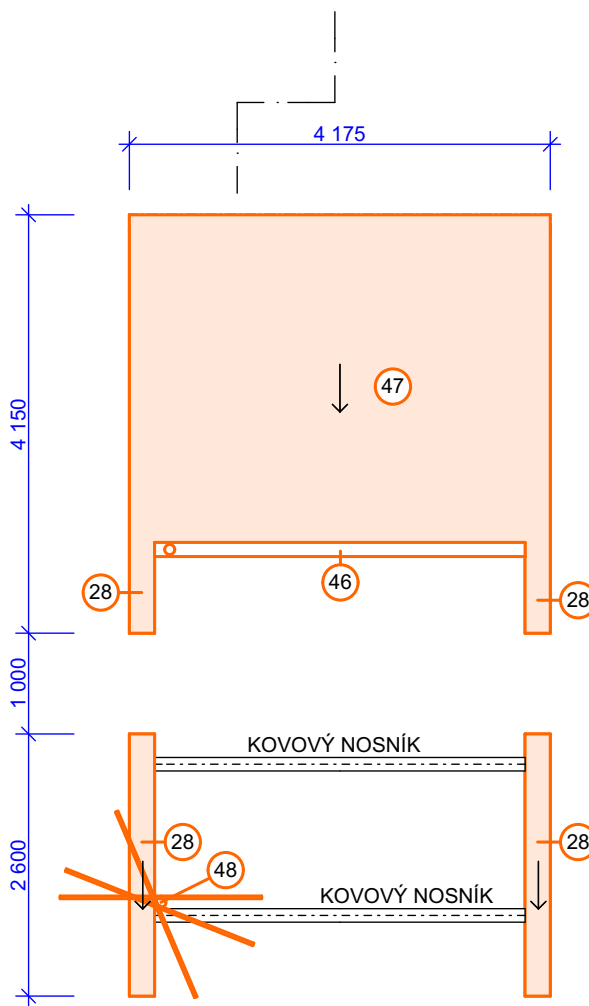


STŘECHA NAD STROJOVNOU



LEGENDA BOURACÍCH PRACÍ

STÁVAJÍCÍ KONSTRUKCE
BOURANÁ KONSTRUKCE

- 01 ODBORNÉ ODSTRANĚNÍ OKEN, VENKOVNÍ OPLECHOVÁNÍ PARAPETŮ, KOVOVÝCH MŘÍŽÍ, VNITŘNÍCH PARAPETŮ
- 02 ODBORNÉ ODSTRANĚNÍ MEZIOKENNÍCH VLOŽEK, VČ. OPLECHOVÁNÍ PARAPETŮ, VNITŘNÍHO PARAPETU, PŘÍZDÍVKY PŘÍČKY
- 03 ODBORNÉ ODSTRANĚNÍ BALKÓNOVÝCH DVEŘÍ, VČ. VENKOVNÍHO A VNITŘNÍHO PRAHU, ODBORNÉ ODSTRANĚNÍ ČÁSTI VÝŠKY PARAPETU BALKÓNOVÝCH DVEŘÍ - BETON - ODSTRANĚNÍ CCA 150mm, ČÁSTI SKLADBY VNITŘNÍ PODLAHY V NUTNÉ MÍŘE PRO VÝMĚNU DVEŘÍ
- 04 ODSTRANĚNÍ STÁVAJÍCÍHO ZATEPLENÍ FASÁDY
- 05 ODSTRANĚNÍ BETONOVÉ DLAŽBY, VČ. PODKLADNÍCH VRSTEV DO HLOUBKY 400mm POD TERÉN
- 06 ODBORNÁ DEMONTÁŽ BETONOVÝCH OBRUBNÍKŮ
- 07 ODBORNÁ DEMONTÁŽ ZÁBRADLÍ
- 08 DEMONTÁŽ VĚTRACÍ MŘÍŽKY
- 09 ODSTRANĚNÍ KABRINCOVÉHO OBKLADU V CELÉ PLOŠE
- 10 ODBORNÁ DEMONTÁŽ OSVĚTLENÍ
- 11 ODBORNÁ DEMONTÁŽ VCHODOVÝCH DVEŘÍ, ČÁSTI SKLADBY VNITŘNÍ PODLAHY V NUTNÉ MÍŘE PRO VÝMĚNU DVEŘÍ
- 12 ODBORNÁ DEMONTÁŽ HROMOSVODU
- 13 ODBORNÉ ODSTRANĚNÍ ČÁSTI BETONOVÉ PLOCHY, VČ. PODKLADNÍCH VRSTEV DO HLOUBKY 400mm POD TERÉN
- 14 ODBORNÉ ODSTRANĚNÍ ČÁSTI TRAVNATÉ PLOCHY, VČ. PODKLADNÍCH VRSTEV DO HLOUBKY 400mm POD TERÉN
- 15 ODBORNÉ ODSTRANĚNÍ BETONOVÝCH DLAŽDIC - OKAPOVÉHO CHODNÍKU, VČ. PODKLADNÍCH VRSTEV DO HLOUBKY 400mm POD TERÉN
- 16
- 17 ODBORNÁ DEMONTÁŽ ZÁBRADLÍ ZVEDACÍ PLOŠINY, VČ. KOTVENÍ
- 18 ODBORNÉ ODSTRANĚNÍ KOVOVÉ ČISTÍCÍ ZÓNY
- 19 ODBORNÁ DEMONTÁŽ ČÁSTI ZÁBRADLÍ, VČ. KOTVENÍ
- 20 ODBORNÁ DEMONTÁŽ ČÁSTI OPLECHOVÁNÍ OPĚRNÉ STĚNY
- 21 ODBORNÁ DEMONTÁŽ OKAPOVÉHO SVODU VČ. NAPOJENÍ NA KANALIZACI, LAPAČE STŘEŠNÍCH SPLAVNIN
- 22 ODBORNÁ DEMONTÁŽ LINIOVÉHO ODVODNĚNÍ, VČ. NAPOJENÍ NA KANALIZACI
- 23 ODBORNÉ ODSTRANĚNÍ ZPEVNĚNÉ PLOCHY - ASFALT, VČ. PODKLADNÍCH VRSTEV DO HLOUBKY 400mm POD TERÉN

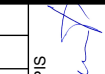

- 24 ODSTRANĚNÍ KOVOVÉHO ZÁBRADLÍ LODŽIE, VČ. KOTVENÍ
- 25 ODBORNÉ ODSTRANĚNÍ SKLADBY PODLAHY LODŽIE VČ. SOKLU, AŽ NA NOSNÝ PANEL, PANEL BUDE ZACHOVÁN, ODSTRANĚNÍ SUŠÁKU NA PŘÁDLO
- 26 ODSTRANĚNÍ OPLECHOVÁNÍ STŘÍŠKY VSTUPU
- 27 VÝKOP PRO NOVÉ ZÁKLADY VÝTAHU, ZVÝŠENÁ OPATRNOST PŘI PODKOPÁVÁNÍ ZÁKLADŮ STÁVAJÍCÍ BUDOVY - PODBETONOVAŤ PO ČÁSTECH
- 28 ODSTRANĚNÍ OPLECHOVÁNÍ ATIKY
- 29 ODBORNÁ DEMONTÁŽ STŘEŠNÍ VPUSTI, KOŠIKU
- 30 ODBORNÁ DEMONTÁŽ STŘEŠNÍCH VĚTRACÍCH KOMÍNKŮ
- 31 ODBORNÁ DEMONTÁŽ OPLECHOVÁNÍ UKONČENÍ STŘEŠNÍ KRYTINY
- 32 ODBORNÉ ODSTRANĚNÍ STŘEŠNÍHO PLÁŠTĚ, AŽ NA STROPNÍ PANEL
- 33 ODBORNÉ ODSTRANĚNÍ PLECHOVÉ KRYTINY INSTALAČNÍ ŠACHTY
- 34 ODBORNÁ DEMONTÁŽ VZT HLAVICE
- 35 ODBORNÁ DEMONTÁŽ VĚTRACÍ HLAVICE KANALIZACE
- 36 ODBORNÁ DEMONTÁŽ DVEŘÍ, ČÁSTI SKLADBY VNITŘNÍ PODLAHY V NUTNÉ MÍŘE PRO VÝMĚNU DVEŘÍ
- 37 ODBORNÁ DEMONTÁŽ OPLECHOVÁNÍ PODSTAVCE INSTALAČNÍ ŠACHTY
- 38 ODBORNÁ DEMONTÁŽ OKAPOVÉHO SVODU, KOLENE, KOTLIKU
- 39 ODBORNÁ DEMONTÁŽ KOVOVÉHO MADLA/STUPNĚ PRO VÝSTUP NA STŘECHU
- 40 ODBORNÁ DEMONTÁŽ OKAPOVÉHO SVODU VČ. KOLENA
- 41 ODBORNÁ DEMONTÁŽ OKAPOVÉHO ŽLABU, HÁKY BUDOU ZACHOVÁNY
- 42 ODBORNÁ DEMONTÁŽ VĚTRACÍ MŘÍŽKY
- 43 ODBORNÉ ODSTRANĚNÍ PLECHOVÉ KRYTINY STŘECHY STROJOVNY VÝTAHU, PODKLADNÍ VRSTVY BUDOU ZACHOVÁNY - PŘEDPOKLAD DŘEVĚNÉ BEDNĚNÍ, KROV V DOBRÉM STAVU
- 44 ODBORNÁ DEMONTÁŽ ZÁBRADLÍ
- 45 ODSTRANĚNÍ OKAPOVÉHO SVODU, VČ. KOTVENÍ, KOLENA
- 46 ODBORNÁ DEMONTÁŽ OKAPOVÉHO ŽLABU, VČ. KOTVENÍ
- 47 ODSTRANĚNÍ PLECHOVÉ FALCOVANÉ KRYTINY STŘECHY STROJOVNY VÝTAHU, PODKLADNÍ VRSTVY BUDOU ZACHOVÁNY - PŘEDPOKLAD DŘEVĚNÉ BEDNĚNÍ, KROV V DOBRÉM STAVU
- 48 ODBORNÁ DEMONTÁŽ ANTÉNY, VČ. KABELŮ, KOTVENÍ, PROSTUPU PŘES KRYTINU
- 49 ODSTRANĚNÍ MOZAIKOVÉHO OBKLADU V CELÉ PLOŠE
- 50 ODBORNÁ DEMONTÁŽ CEDULÍ
- 51 ODBORNÁ DEMONTÁŽ VYPÍNAČE
- 52 ODBORNÁ DEMONTÁŽ ZVONKOVÉHO TABLA
- 53 ODBORNÁ DEMONTÁŽ KOVOVÉHO DRŽÁKU VLAJKY
- 54 ODSTRANĚNÍ OPLECHOVÁNÍ
- 55 ODBORNÁ DEMONTÁŽ PLECHOVÉ KRYTINY ELEKTRO

- 56 ODBORNÁ DEMONTÁŽ VĚTRACÍCH MŘÍŽEK
- 57 ODBORNÉ VYBOURÁNÍ OTVORU PRO ODVĚTRÁNÍ MÍSTNOSTI, POD STROP, POSOUZENÍ STATIKEM
- 58 ODBORNÉ ODSTRANĚNÍ PŘESAHŮ BETONOVÉ KRYCÍ DESKY ZDĚNÉHO ELEKTROSLOUPKU
- 59 ODBORNÁ DEMONTÁŽ ELEKTRO DVÍŘEK
- 60 ODBORNÉ ODSTRANĚNÍ ČÁSTI NOPOVÉ FOLIE, BUDE PONECHÁNO 150mm PRO NAPOJENÍ NOVÉ NOPOVÉ FOLIE
- 61 ODSTRANĚNÍ PLECHOVÉ STŘÍŠKY
- 62 ODBORNÁ DEMONTÁŽ ZVONKU
- 63 ODBORNÉ ODSTRANĚNÍ ČÁSTI PANELOVÉ STĚNY PRO NOVÝ PŘÍSTUP K NOVÉMU VÝTAHU, VČ. KAPES PRO NOVÝ PŘEKLAD
- 64 ODBORNÉ ZJIŠTĚNÍ FUNKCE A FUNKČNOSTI TRUBKY, V PŘÍPADĚ NEFUNKČNOSTI ODSTRANIT, PŘÍPADNĚ PŘEBROUSIT A NATŘÍT

TRILINY V KONSTRUKCI BUDOU OČIŠTĚNY A BUDE PŘÍZVÁN PROJEKTANT - STATIK K POSOUZENÍ STAVU A NÁVRHU DALŠÍHO POSTUPU PRACÍ, PŘEDPOKLAD - SPONKOVÁNÍ HELIKÁLNÍ VÝZTUŽÍ.
PŘI OBNAŽENÍ VÝZTUŽE BUDE PŘÍZVÁN PROJEKTANT K POSOUZENÍ STAVU A BUDE PROVEDENA PŘÍPRAVA PRO REPROFILACI BETONOVÉ KONSTRUKCE.
VEŠKERÁ KABELOVÁ VEDENÍ BUDOU ODBORNĚ ZKONTROLOVÁ NA FUNKČNOST, FUNKČNÍ KABELY BUDOU ODBORNĚ PŘELOŽENY DO CHRÁNIČEK POD NOVÝ ZATEPLOVACÍ SYSTÉM, NEFUNKČNÍ KABELY BUDOU ODSTRANĚNY.
VEŠKERÉ ZÁSUVKY, VYPÍNAČE, KAMERY, ČIDLA, ELEKTRICKÉ KRABICE BUDOU ODBORNĚ POSOUZENY NA FUNKČNOST, FUNKČNÍ ZÁSUVKY, VYPÍNAČE, KAMERY, ČIDLA, ELEKTRICKÉ KRABICE BUDOU PŘELOŽENY NA NOVÝ ZATEPLOVACÍ SYSTÉM. NEFUNKČNÍ ZAŘÍZENÍ BUDE ODSTRANĚNO.
BUDOU ODBORNĚ DEMONTOVÁNY CEDULE NA FASÁDĚ, SATELITY UŽIVATELŮ, ZASKLENÍ LODŽÍ.
BUDOU ODSTRANĚNY NEVYUŽÍVANÉ DRŽÁKY, KONZOLY APOD.
BUDE PROVEDENO POSOUZENÍ OTVORŮ V PANELECH, ZDA SE NENACHÁZÍ RORYS NEBO NETOPÝR.
POKUD BUDE PŘI ZEMNÍCH PRACÍCH OBNAŽENA OCHRANNÁ PŘÍZDÍVKA
HYDROIZOLACE/NOPOVÉ FOLIE, PROVEDE SE ODBORNĚ ODSTRANĚNÍ OCHRANNÉ PŘÍZDÍVKY/NOPOVÉ FOLIE V NUTNÉ MÍŘE PRO PROVEDENÍ ZATEPLENÍ SOKLOVÉ ČÁSTI A BUDE PROVEDENO VYSPRAVENÍ HYDROIZOLACE A BUDE PROVEDENA NOVÁ NOVÁ NOPOVÁ FOLIE V DOTČNÉ ČÁSTI.

POZNÁMKA:

NUTNÁ KOORDINACE S REALIZACÍ PŘÍSTAVBY VÝTAHU, KTERÁ JE ŘEŠENA SAMOSTATNÝM PROJEKTEM "PŘÍSTAVBA LŮŽKOVÉHO VÝTAHU PRO DŮM ČP. 147, UL. 17. LISTOPADU, FRYDEK-MÍSTEK"

ZODP. PROJEKTANT: ING. LADISLAV ZAHRADNÍČEK		<div>PODPIS</div> <div></div>	<div> Občanská 1116/18 710 00 Ostrava - Slezská Ostrava s.r.o.</div>
VYPRACOVAL: ING. LADISLAV ZAHRADNÍČEK			
INVESTOR: Statutární město Frýdek - Místek Radniční 1148, 73801 Frýdek - Místek			
NÁZEV AKCE:		ČÁST: STAVEBNÍ	FORMÁT: 594/594
ÚSPORY ENERGIE V BYTOVÉM DOMĚ - ČÁST 1 - UL. 17. LISTOPADU, Č.P. 147		DATUM: ÚNOR 2016	STUPEŇ: DPS
		MÍSTO STAVBY: PARC. Č. 2155/18, KAT. Ú. MÍSTEK	
OBSAH VÝKRESU:		STAVEBNÍ OBJEKT:	ČÍSLO VÝKRESU:
PŮDORYS STŘECHY BP		SO 01	D.1.1b)-05
		MĚŘÍTKO:	
		1:75	