


POZNÁMKA

NÁTĚR OCELOVÉ KONSTRUKCE LÁVKY SE OBNOVÍ.
ZABETONOVANÉ PÁRUBY OK SE OBNAŽÍ OD BETONU A PO OČIŠTĚNÍ SE OPATVÍ NÁTĚREM.

NOVÝ STAV – PŮDORYS LÁVKY, M. 1:100

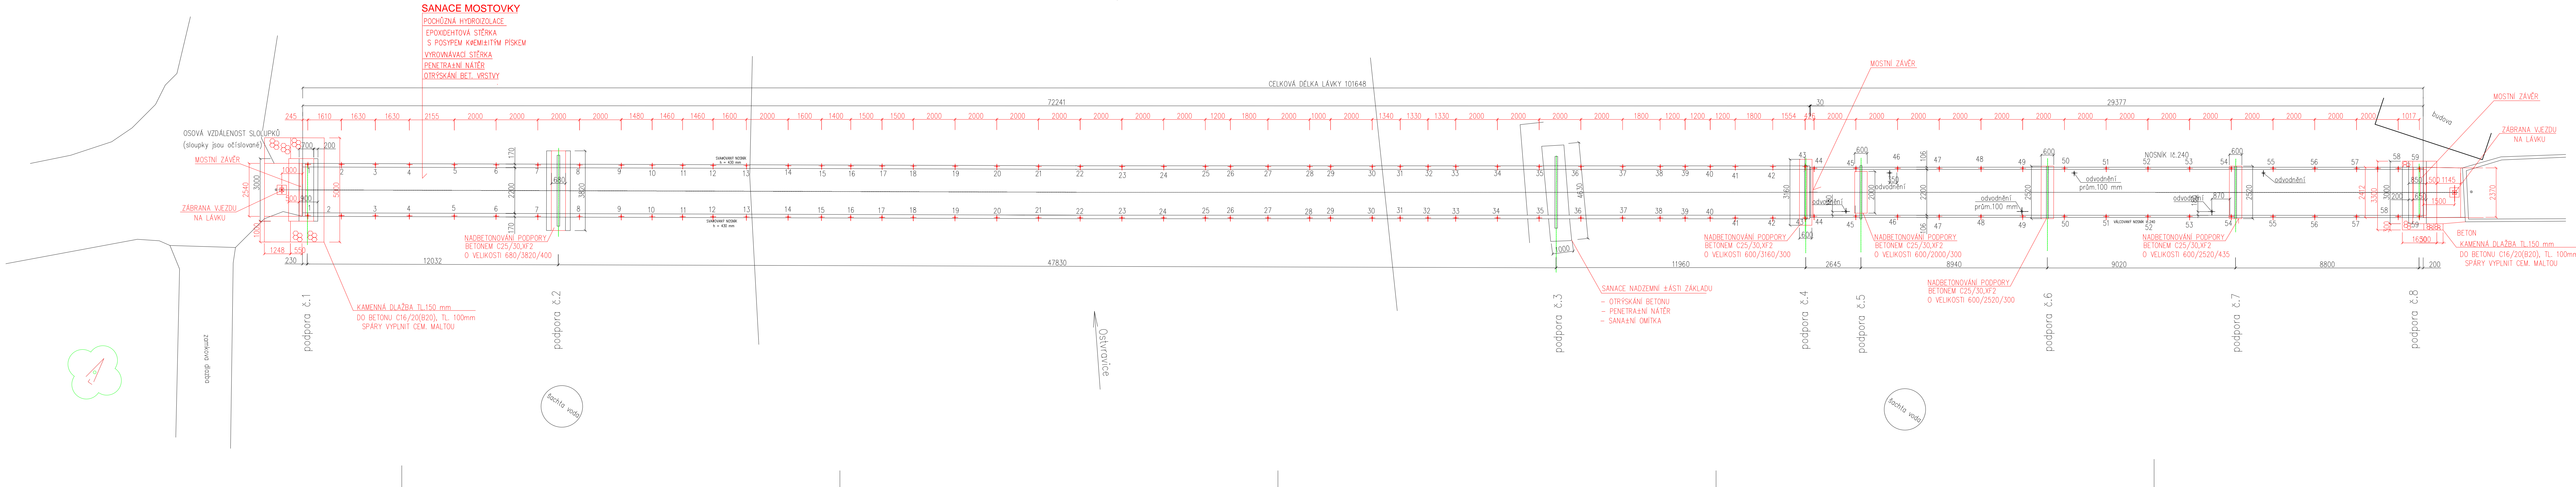

Zodp. projektant:		Vypracoval:	Kreslil:	ING. JIŘÍ VÍTEK STAVEBNÍ PROJEKCE OLOMOUC, Hněvotinská 50	
Ing. Jiří Vítek		Ing. Jiří Vítek	Ing. Jiří Vítek		
Město: Frýdek – Místek		Kříd: Moravskoslezský		Formát:	7 x A4
Objednatel: Statutární město Frýdek – Místek				Datum:	IV/2015
Akce:		REKONSTRUKCE LÁVKY MEZI FRÝDKEM A SVIADNOVEM U VP		Číslo zakázky:	JVH042015
				Měřítko:	1 : 100
Průloha:		NOVÝ STAV – PŮDORYS LÁVKY		Stupeň dokumentace:	Výtisk číslo:
				PDPS	
				Příloha číslo:	B.08