


PŮDORYS – CELKOVÁ DISPOZICE

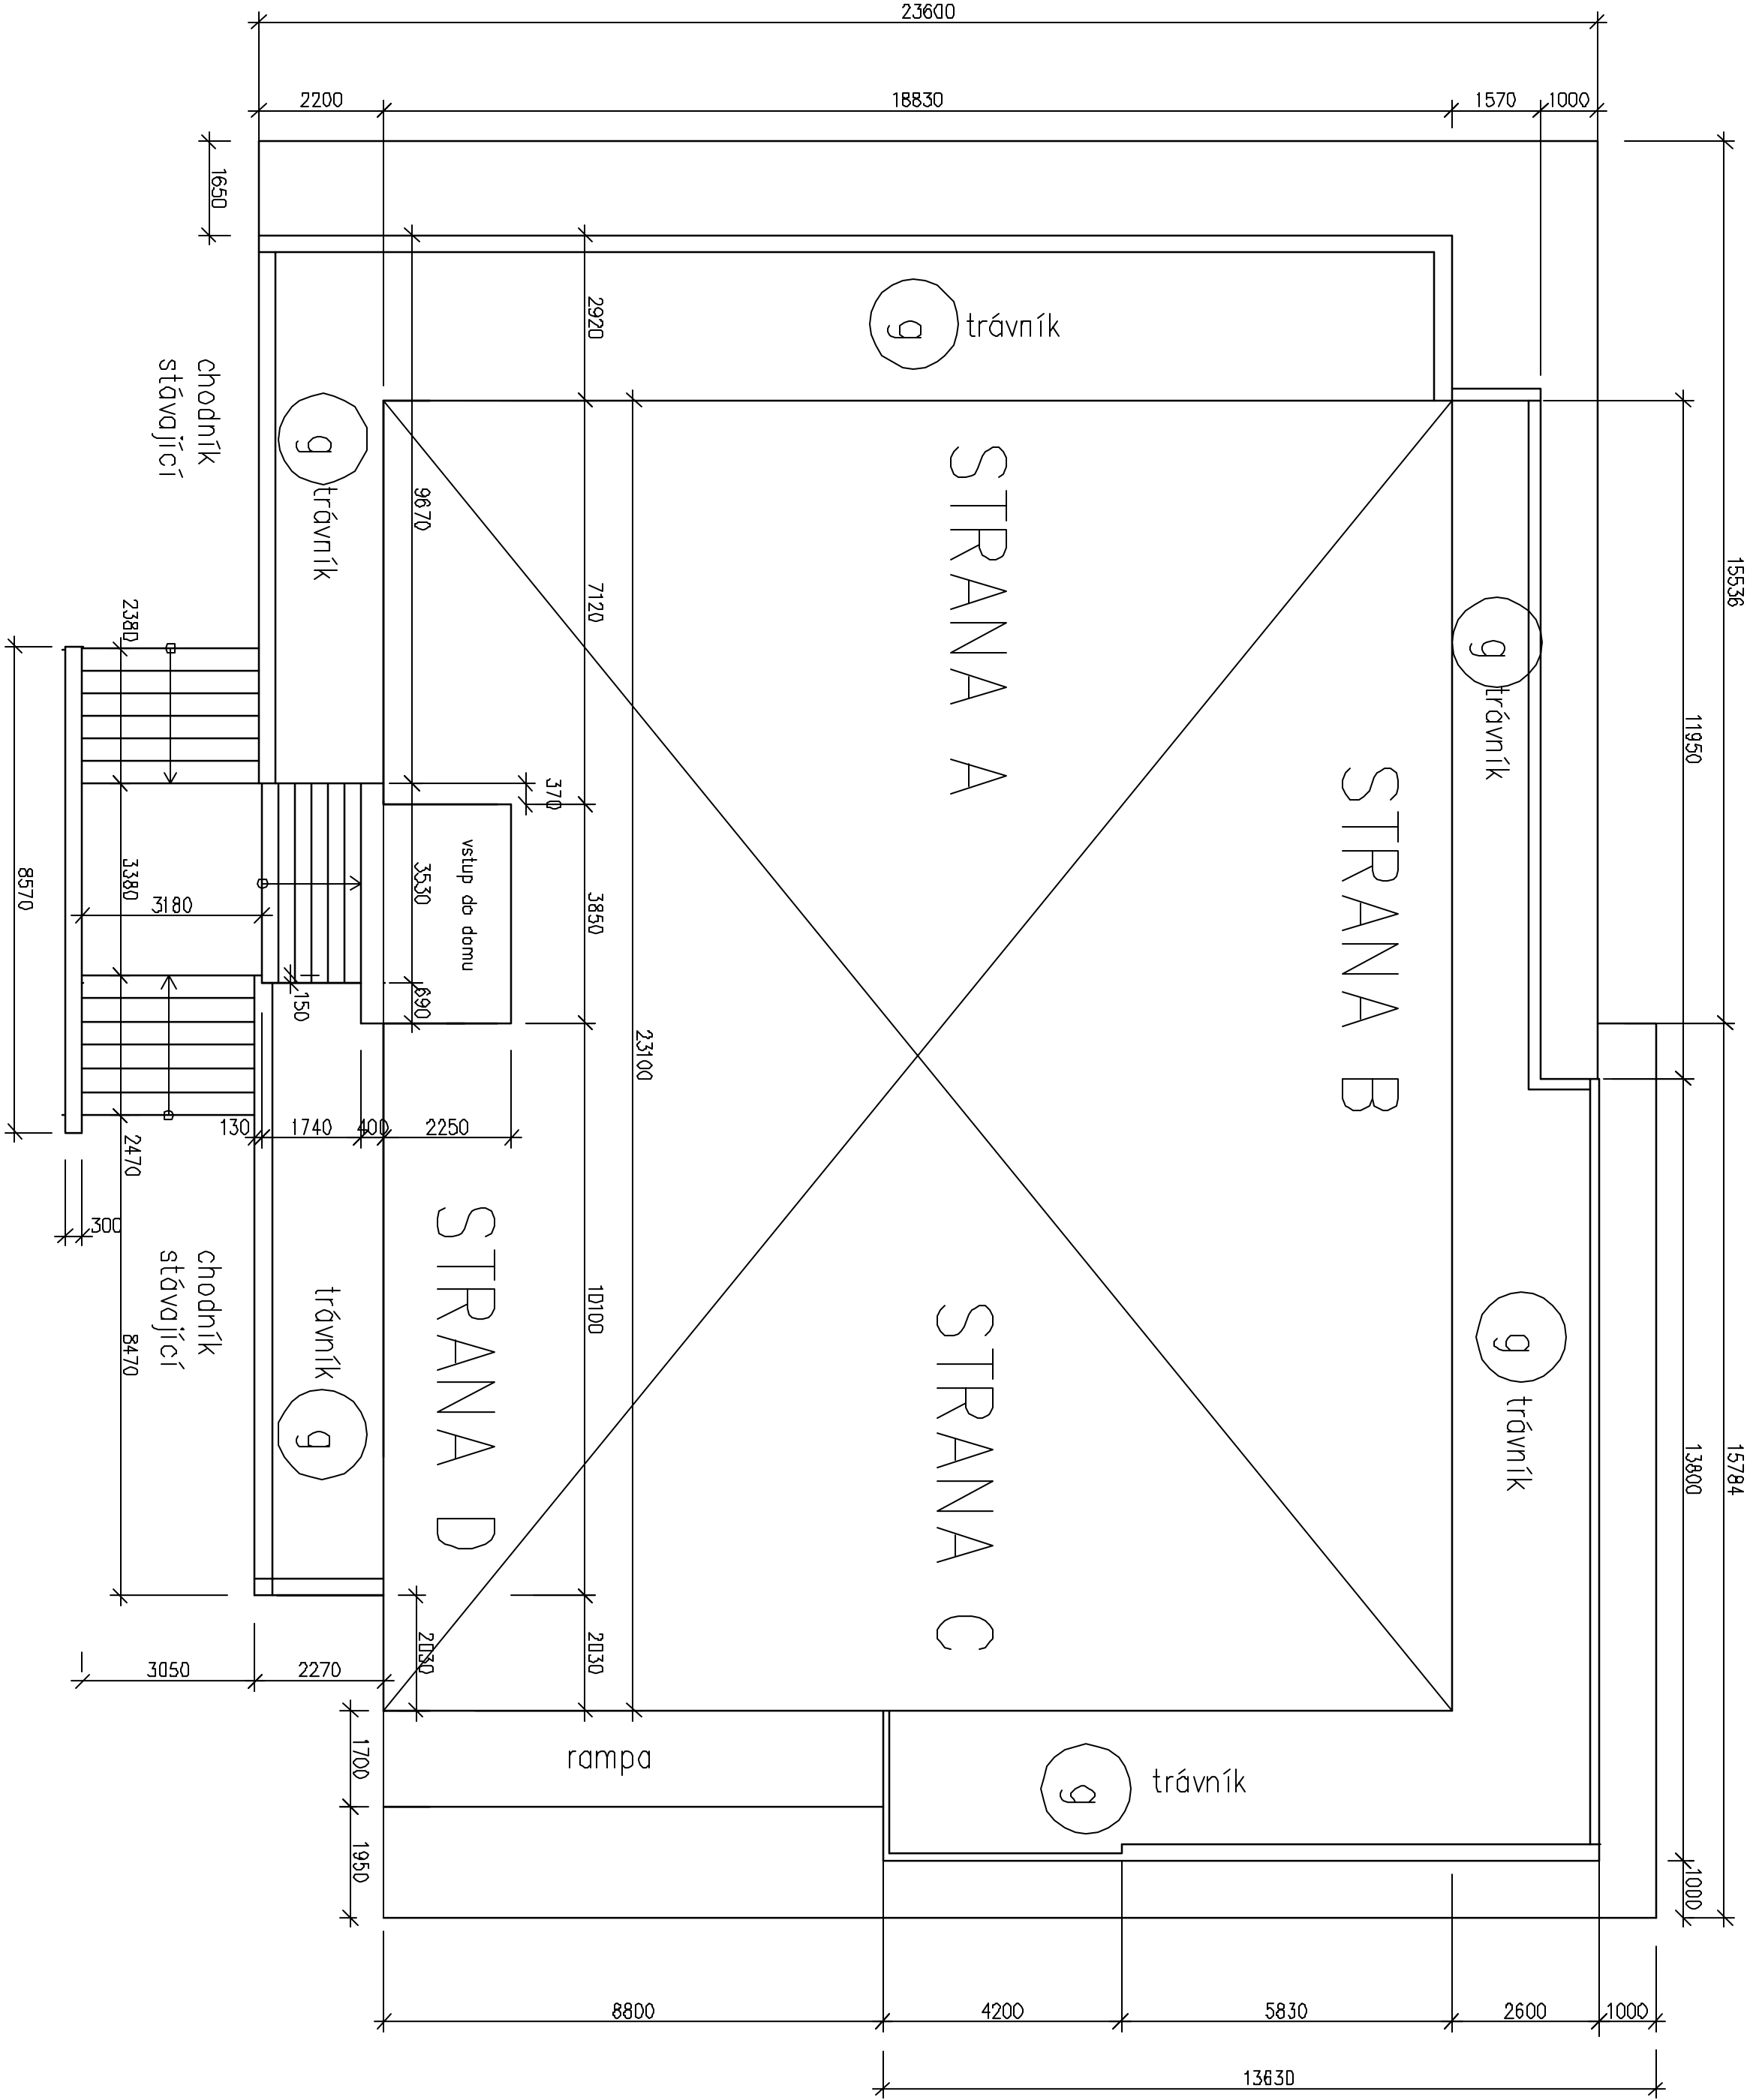

g/ trávnik mezi budovou a zdičkou bude odstraněn, bude novězen humus a založen nový trávnik odstraněný trávnik se použije na vyrovnání terénu

Investor		Projektant	
Statutární město Frýdek-Místek Magistrát města Frýdku-Místku odbor správy obecního majetku		VENEZA spol. s r. o. Ing. Vlastimil Solajka Střed Riviera 1808 Frýdek-Místek	
Stupeň D0		Datum	
Technická pomoc		08./2017	
Stavba		Výšek	
Č. p. 799 ul. ČSA oprava venkovního schodiště vč. zdičky a chodníku			
Číslo		Měřítko	
DISPOZICE		1:100	
		Číslo výjevu	
		1	