


PODEPŘENÍ LÁVKY V PODÉLNÉM SMĚRU, M. 1:100
POHLED NA LÁVKU VE SMĚRU TOKU

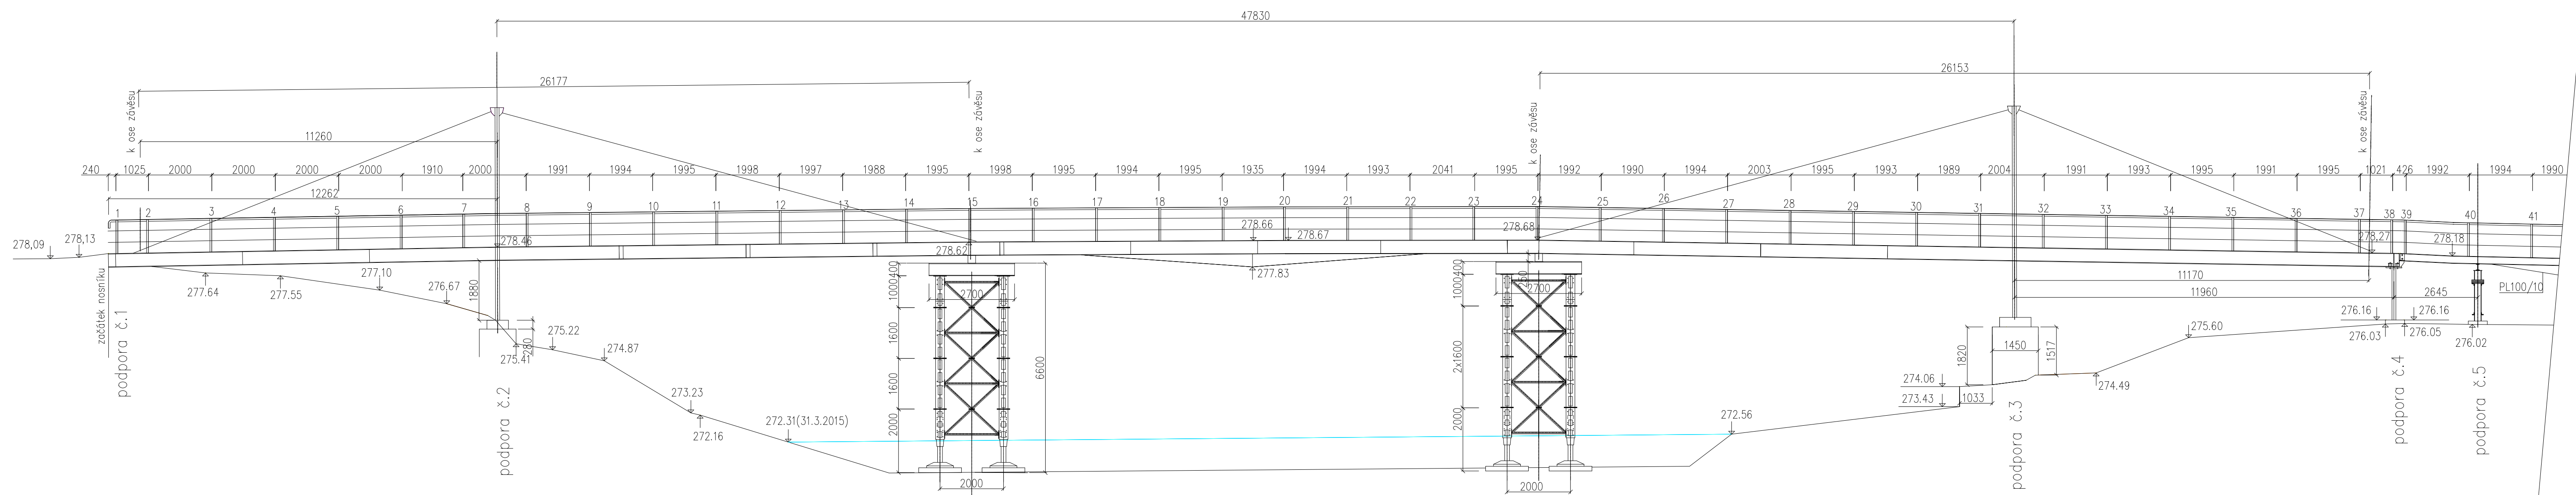

| | | | | | |
|--|--|---|-----------------|---|---------------|
| Zodp. projektant: | | Vypracoval: | Kreslil: | ING. JIŘÍ VÍTEK STAVEBNÍ PROJEKCE OLOMOUČ, Hněvotínská 50 | |
| Ing. Jiří Vítek | | Ing. Jiří Vítek | Ing. Jiří Vítek | | |
| MÚJ: Frýdek - Místek | | KÚJ: Moravskoslezský | | Formát: | 5 x A4 |
| Objednatel: Statutární město Frýdek - Místek | | | | Datum: | IV.2015 |
| Název: | | REKONSTRUKCE LÁVKY MEZI FRÝDKEM A SVAĐNOVEM U VP | | Číslo zadání: | JW042015 |
| Průběh: | | PODEPŘENÍ LÁVKY | | Stupeň dokumentace: | Výskl. článek |
| | | | | PDPS | 1 : 100 |
| | | | | Průběh čísla: | B.18 |