


STARÝ STAV – PŮDORYS LÁVKY, M. 1:100

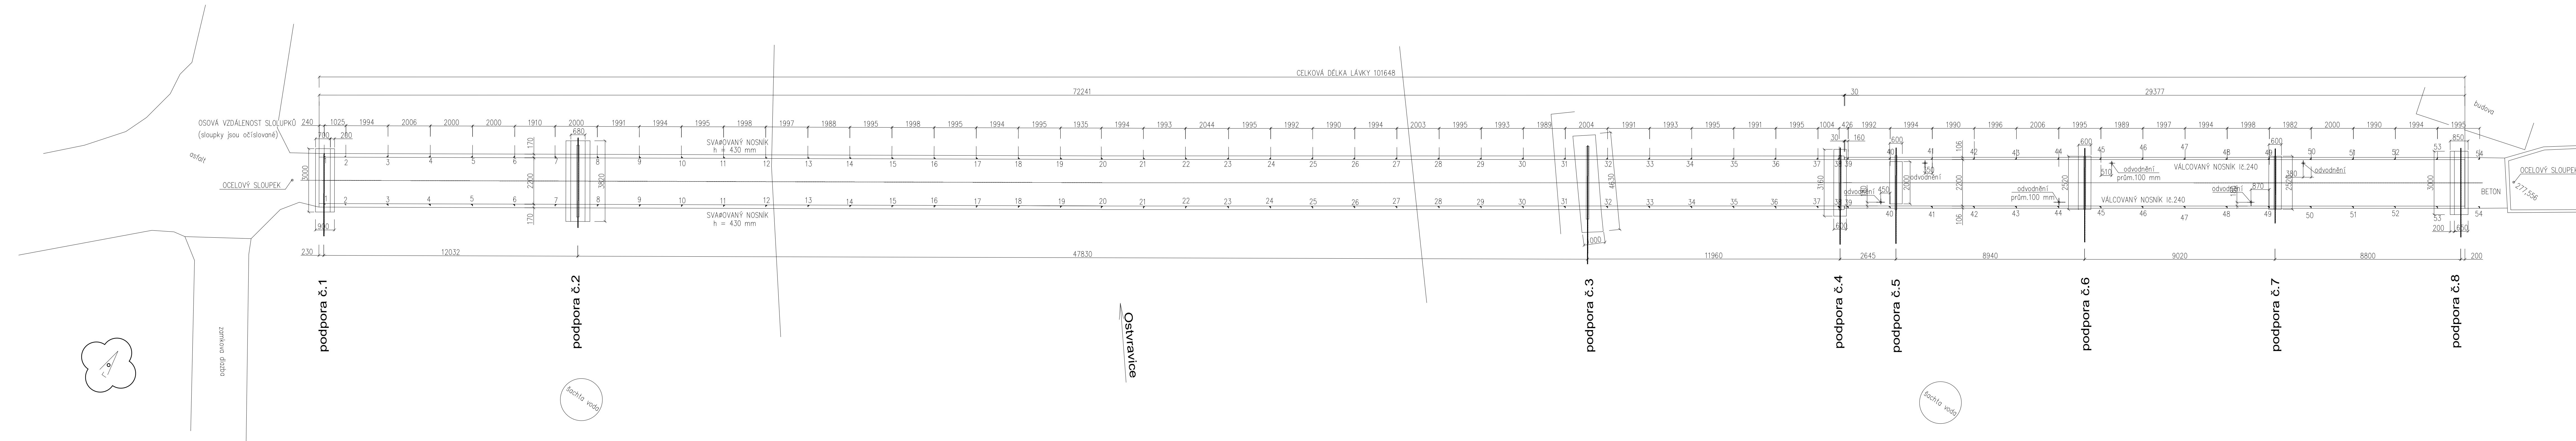

Zápd. projektant:	Vypracoval:	Kreslil:	<b>ING. JIŘÍ VÍTEK</b> <b>STAVEBNÍ PROJEKCE</b> <b>OLOMOUČ, Hněvotinská 50</b>	
Ing. Jiří Vítek	Ing. Jiří Vítek	Ing. Jiří Vítek		
MěÚ: Frýdek – Místek		KrÚ: Moravskoslezský	Formát:	7 x A4
Objednatel: Statutární město Frýdek – Místek			Datum:	IV.2015
Akce: REKONSTRUKCE LÁVKY MEZI FRÝDKEM A SVAĐNOVEM U VP			Číslo zakázky:	JVH042015
			Měřítko:	1 : 100
Příloha: STARÝ STAV – PŮDORYS LÁVKY			Stupeň dokumentace:	Výřisek čísla:
			PDPŠ	
			Příloha čísla:	B.02