


POHLED NA LÁVKU VE SMĚRU TOKU

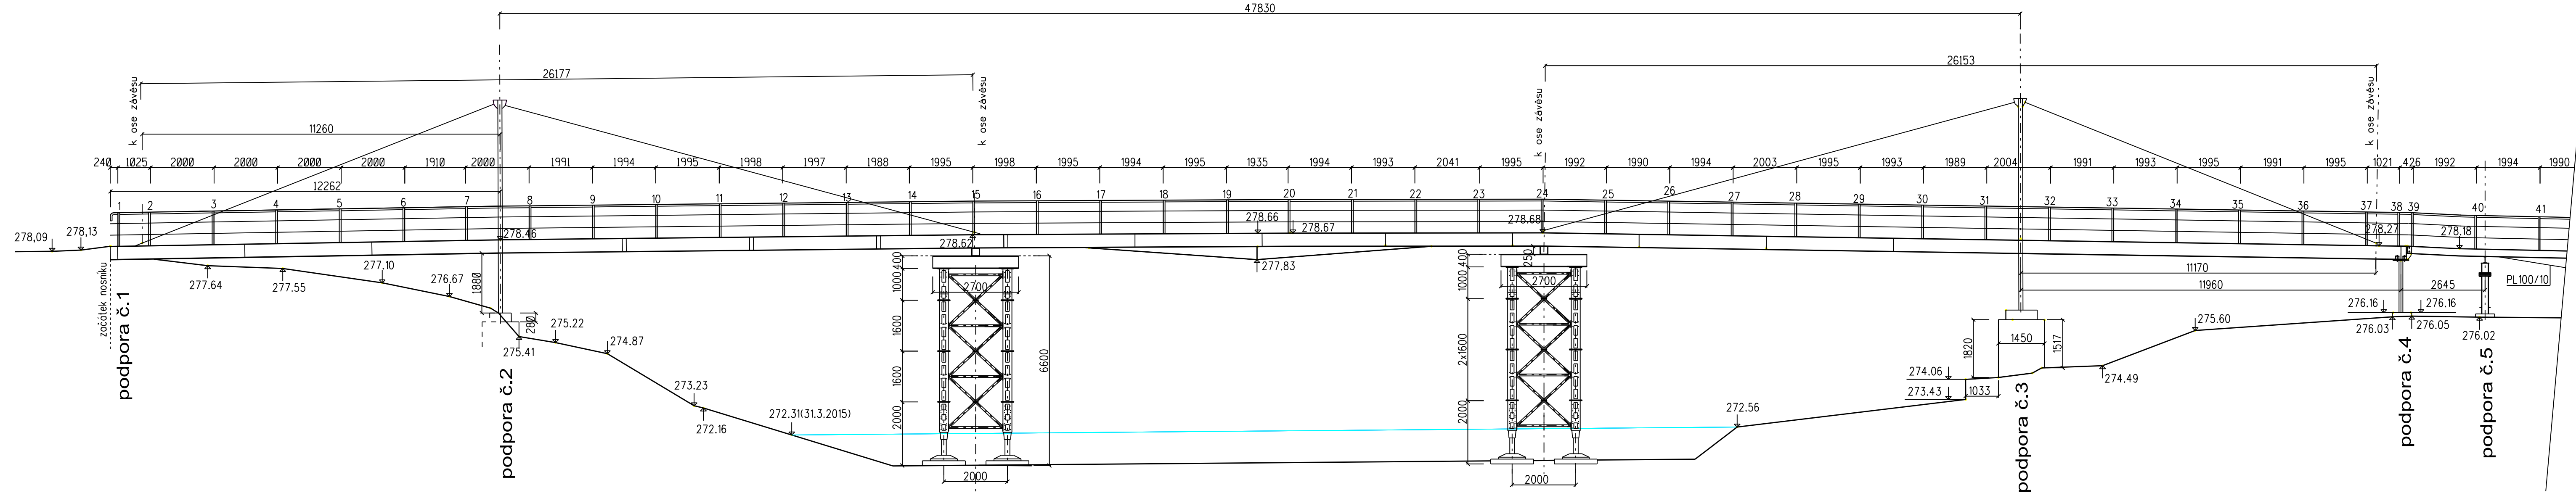

Zodp. projektant:	Vypracoval:	Kreslil:	ING. JIŘÍ VÍTEK STAVEBNÍ PROJEKCE OLOMOUC, Hněvotinská 50	
Ing. Jiří Vítek	Ing. Jiří Vítek	Ing. Jiří Vítek		
MěÚ: Frýdek - Místek	KrÚ: Moravskoslezský		Formát:	5 x A4
Objednatel: Statutární město Frýdek - Místek			Datum:	IV,2015
Akce: REKONSTRUKCE LÁVKY MEZI FRÝDKEM A SVIADNOVEM U VP			Číslo zakázky:	JVH042015
			Měřítko:	1 : 100
			Stupeň dokumentace: DSP	Výtisk číslo:
Příloha:	Příloha číslo:			
PODEPŘENÍ LÁVKY			C.15	