




1
DETAIL NÁVZNOSTI RASTROVÉHO
PODHLÉDU S REZANOU HRANOU NA
STĚNU/ PRŮVLAK POMOCÍ STÍNOVÉ LIŠTY
M 1:5

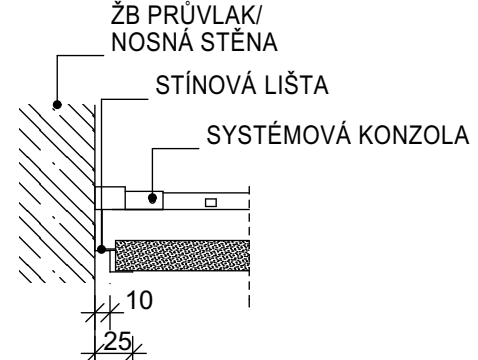


2
DETAIL NÁVZNOSTI RASTROVÉHO S
REZANOU HRANOU A SDK PODHLÉDU NA
DŘEVĚNÝ VÁZNIK M 1:5

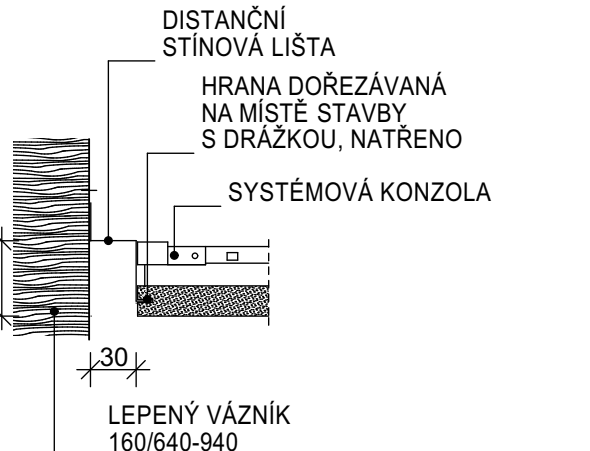


3
DETAIL NÁVZNOSTI RASTROVÉHO
PODHLÉDU A SDK PODHLÉDU S
NEREZANOU HRANOU M 1:5

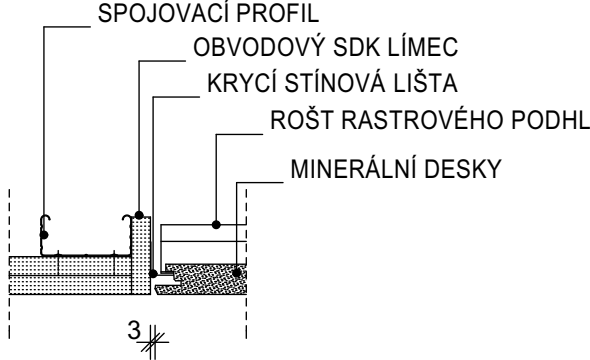



4
DETAIL - SDK LÍMEC NAD VÝŠKOU SVISLÝCH
NOSNÝCH KONSTRUKCÍ, V POKRACUJÍCÍ
ROVINĚ, VÝŠKY MAX 300 mm M 1:5

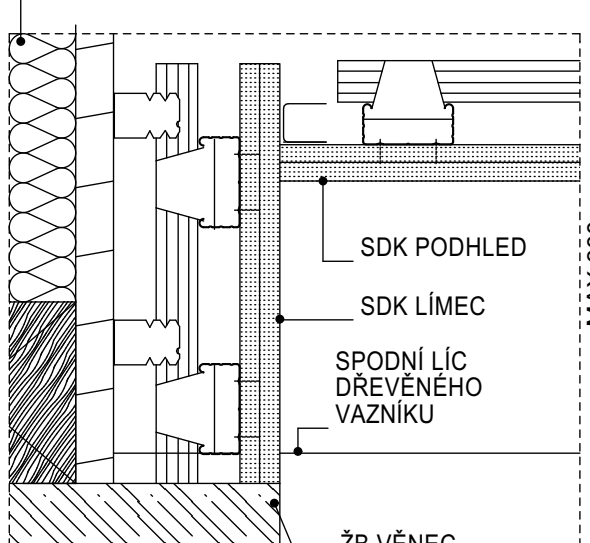


D1 - PODHLÉD SKOCEMENTOVÉ DESKY - ŘEZ KOLMO NA KONCOVÝ PRŮVLAK M 1:10

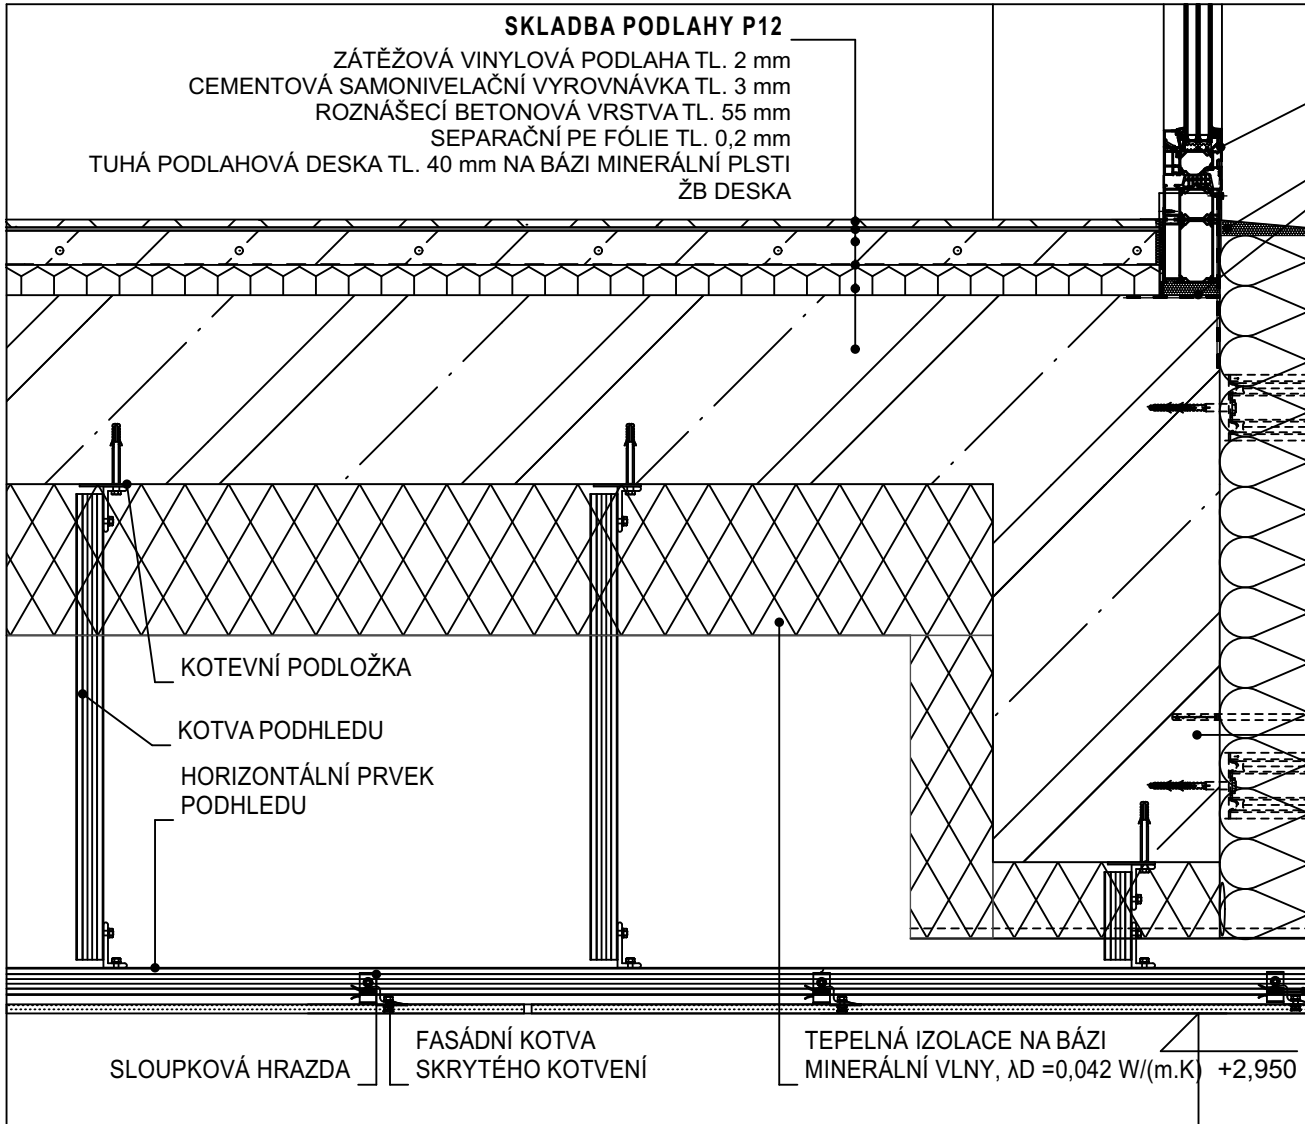


D2 -SKLOCEMENTOVÉ DESKY - ŘEZ ROVNOBĚŽNĚ S PRŮVLAKEM M 1:10

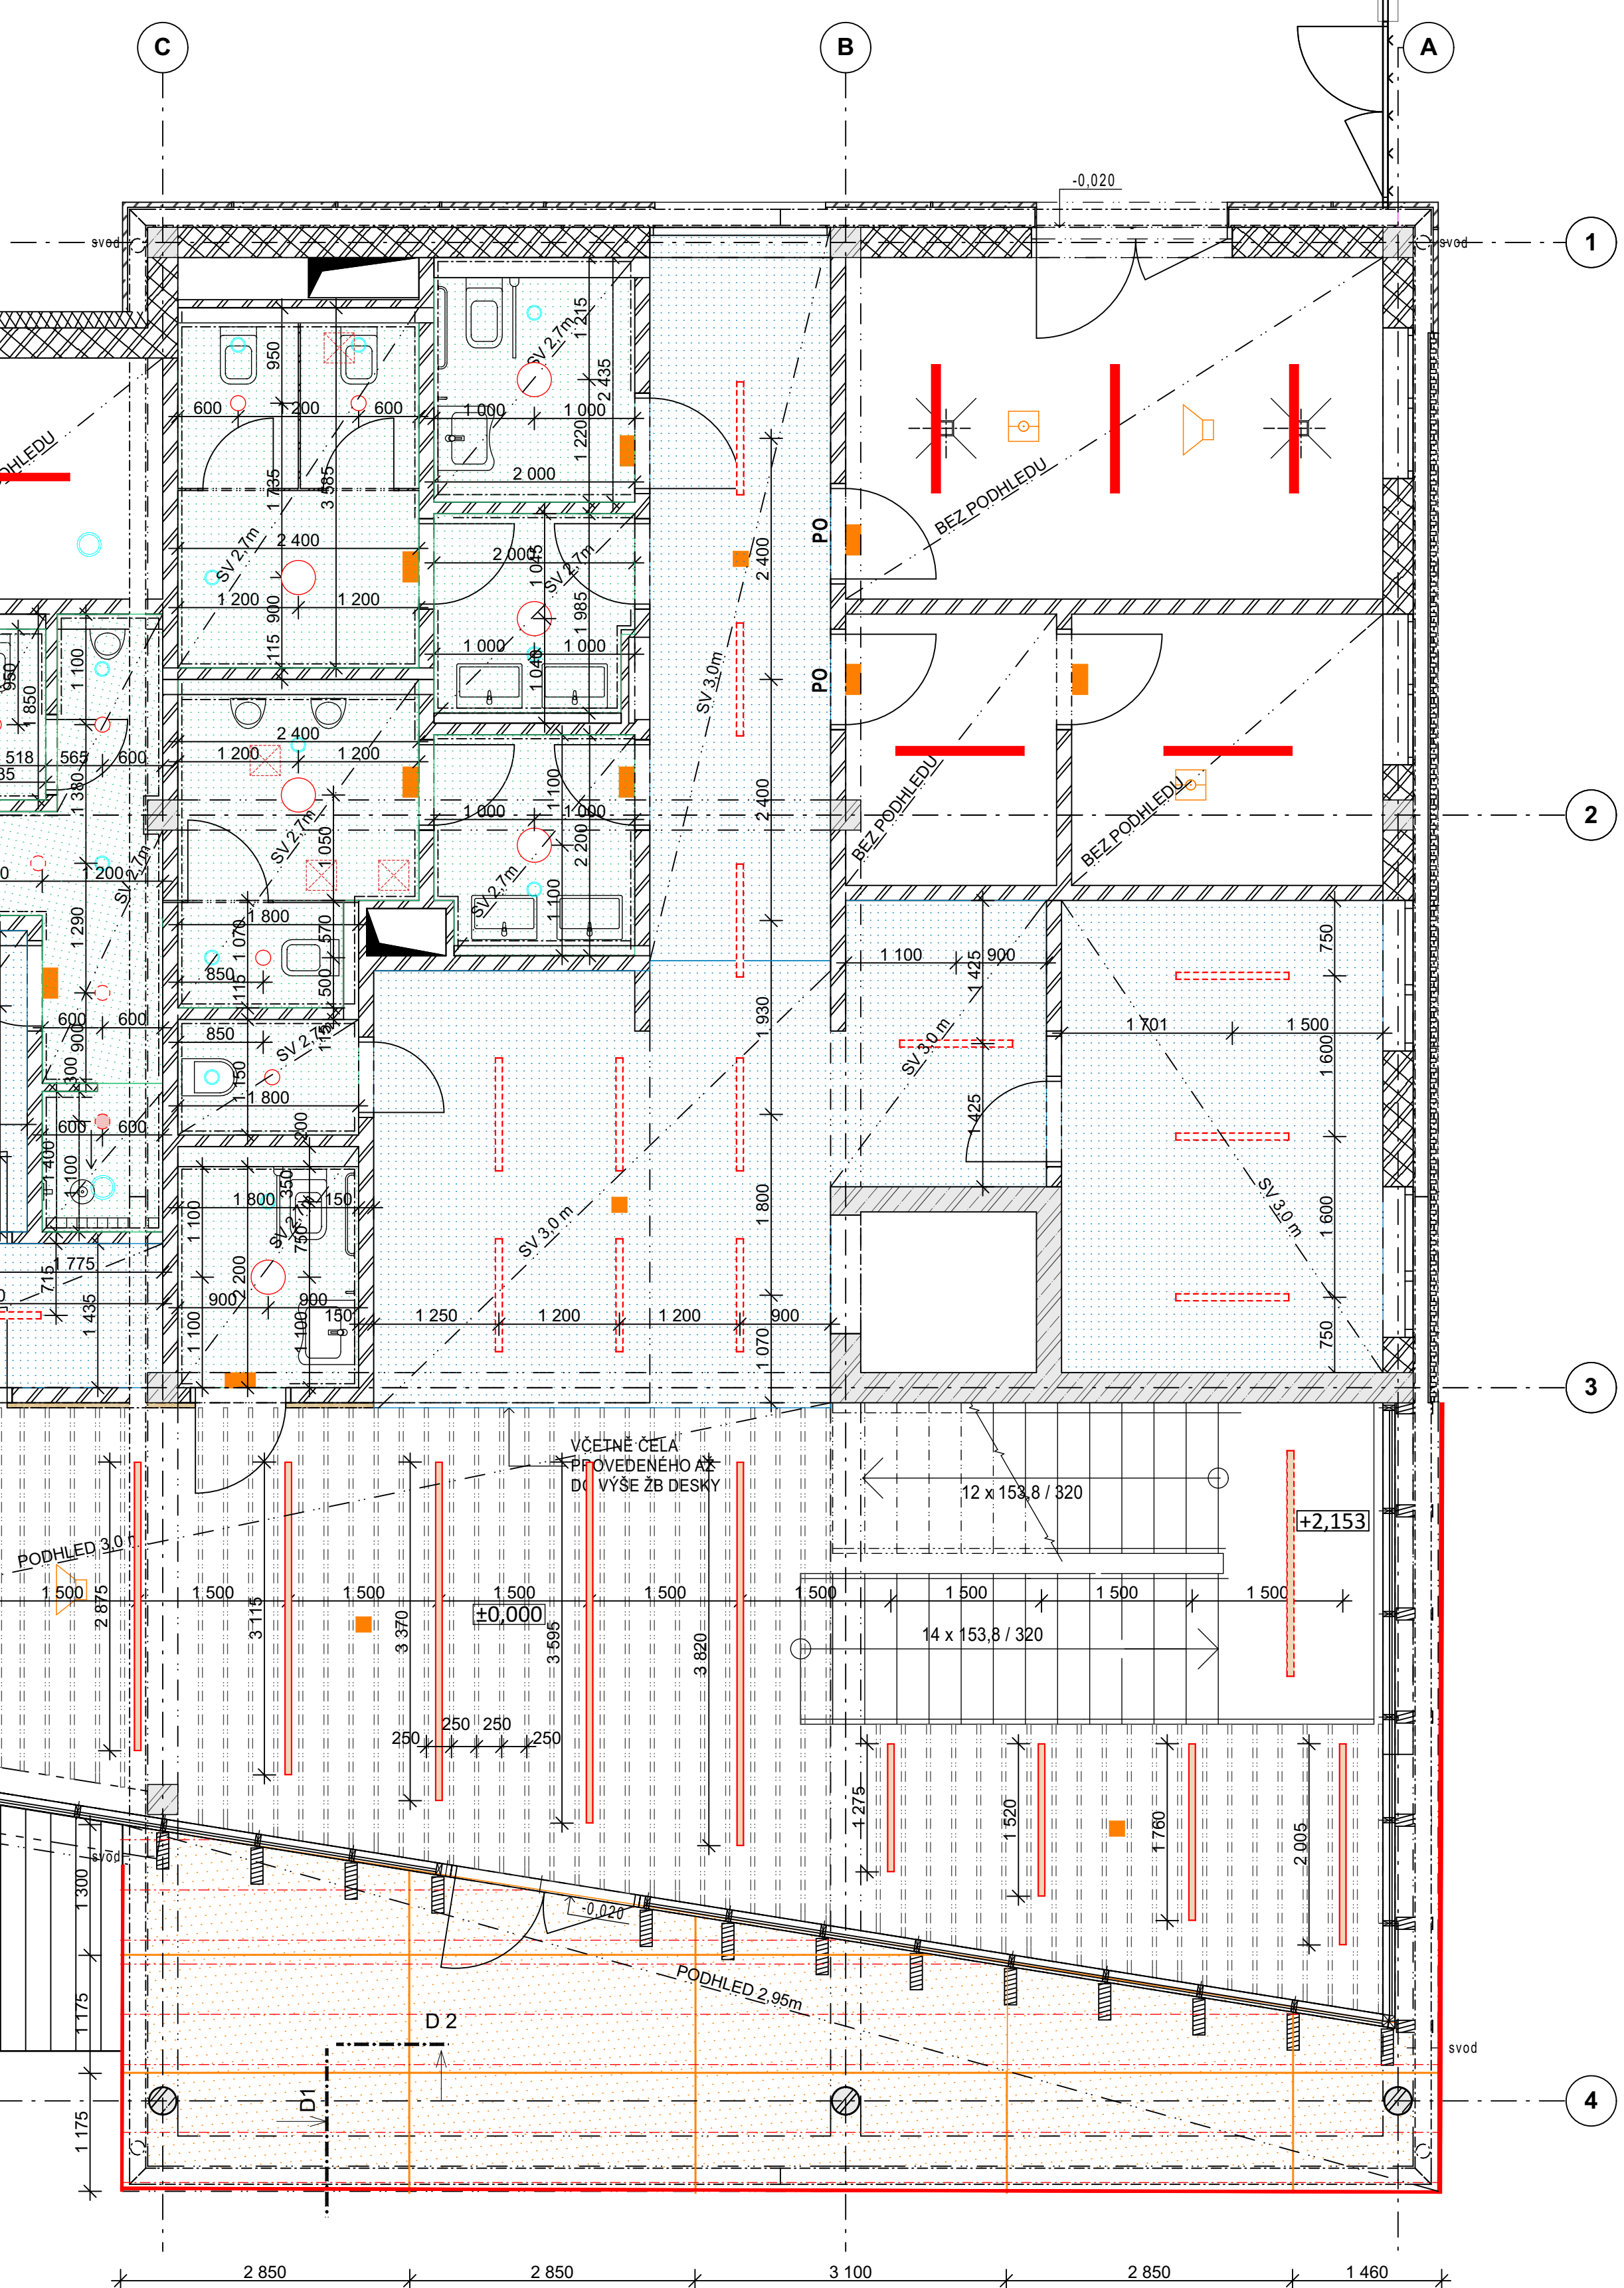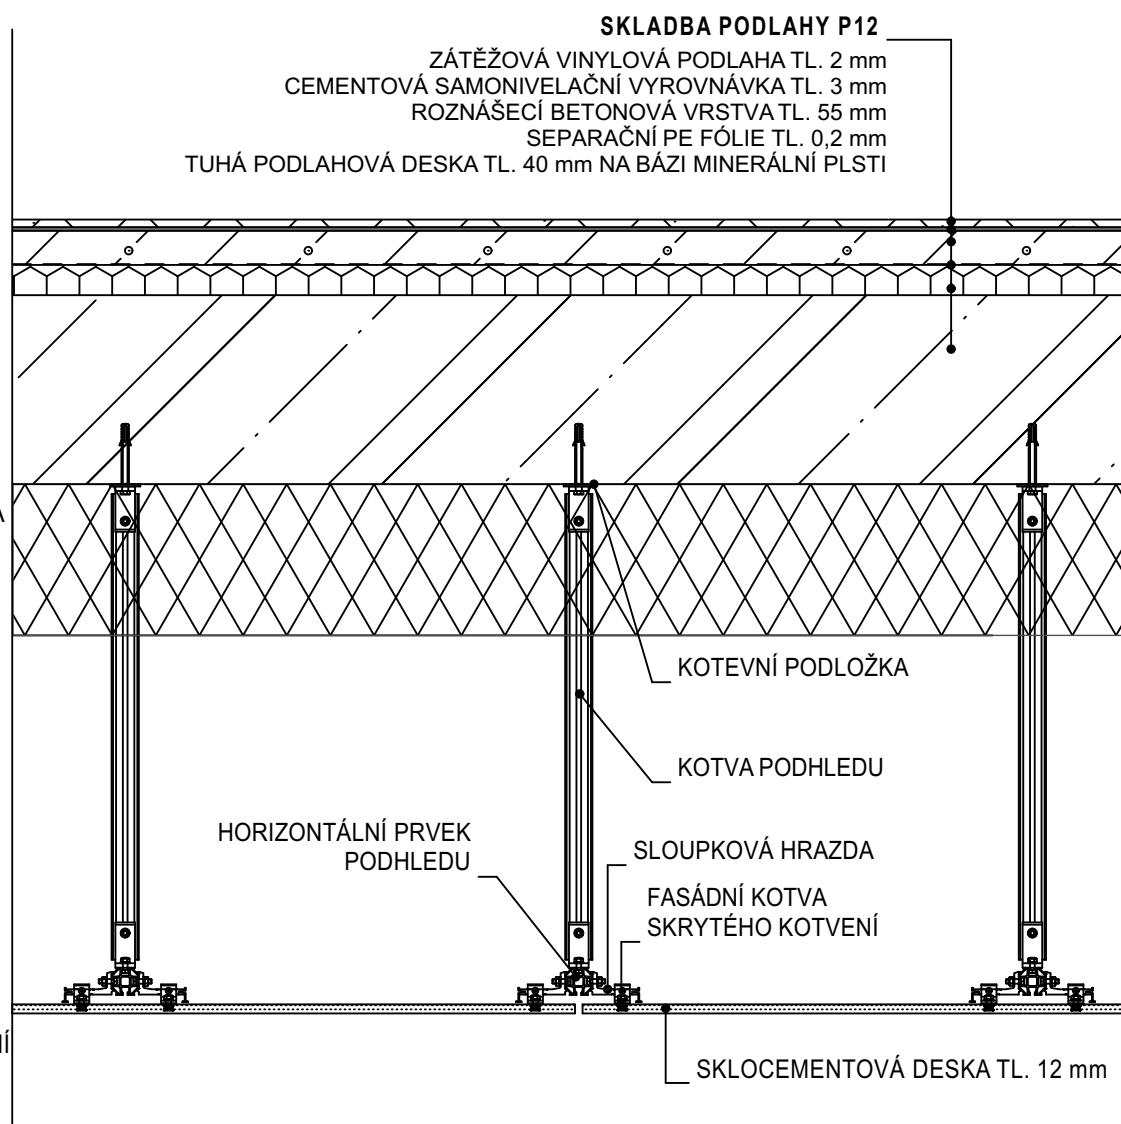


LEGENDA PRVKŮ VZT:

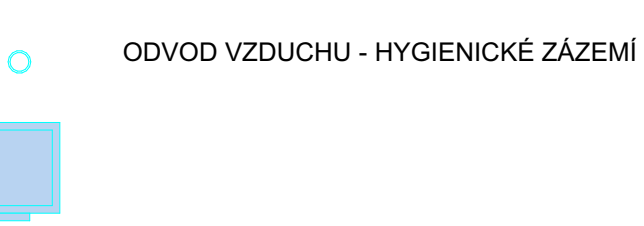


LEGENDA PRVKŮ ZTI:

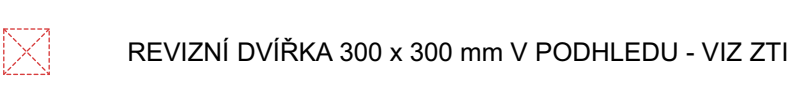

LEGENDA ZNAČEK PO:

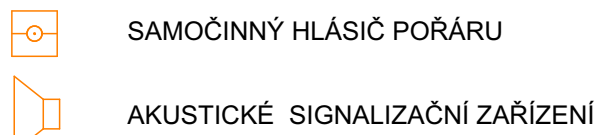

LEGENDA PODHLÉDU:

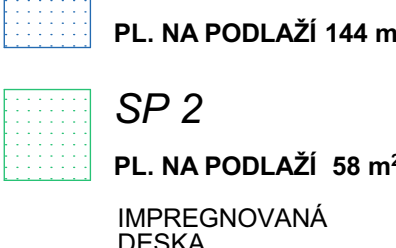

PLNÝ HLADKÝ BEZSPARÝ SÁDROKARTONOVÝ PODHLÉD

POPIS KONSTRUKCE:
PODHLÉD TVOŘENÝ PLNOU SÁDROKARTONOVOU DESKOU TL. 12,5mm. V HYGIENICKÉM ZÁZEMÍ BUDE POUŽITA IMPREGNOVANÁ DESKA S POUŽITÍM V INTERIÉRECH S VÝŠŠÍ REL. VLHKOSTÍ. PODHLÉD BUDE PROVEDENÝ V SOULADU S ČSN EN 13964. SOUČÁSTÍ DODÁVKY PODHLÉDU JE SYSTÉMOVÁ ZÁVĚSNÁ KOVOVÁ KONSTRUKCE (CD) : DVOUÚROVŇOVÝ KRÍŽOVÝ ROST. DO KONSTRUKCE PODHLÉDU BUDOU OSAZENÁ SVÍTIDLA A DALŠÍ KONCOVÉ PRVKY.
NAPOJENÍ NA OKOLNÍ KONSTRUKCE:
NAPOJENÍ NA SVISLÉ KONSTRUKCE JE PROVEDENO PROSTŘEDNICTVÍM OKRAJOVÝCH UD-PROFILŮ 28/27 mm.
POVRCHOVÁ ÚPRAVA:
STROPNÍ PODHLÉD BUDE OŠETŘEN PENETRACÍM NÁTĚREM A DÁLE OTĚRUVÝZDOBNÝM PAROPROPUSTNÝM VNITŘNÍM NÁTĚREM S VYSOKOU BĚLOSTÍ A KRYTÍM VHDNÝM PRO APLIKACI NA SÁDROKARTONOVÉ POVRCHY.

SP 3

PL. NA PODLAŽÍ 75 m²

LAMELOVÝ PODHLÉD ZE SOLO PRVKŮ

POPIS KONSTRUKCE:
VERTIKÁLNÍ ZÁVĚSNÝ PLOVOUCÍ PODHLÉD Z LAMEL O ROZMĚRECH 1200x200x40 mm, ZÁVĚŠENO PO OSOVÉ VZDÁLENOSTI 250 mm, HMOTNOST CELÉHO SYSTÉMU JE 2-3 kg/m. PANELE MAJÍ JÁDRO VYROBĚNÉ ZE SKELNÉ VLNY O VYSOKÉ HUSTOTĚ, PŘEDNÍ I ZADNÍ STRANA PANELU JE OPATŘENA TEXTILIÍ A NÁTĚREM. HRANY JSOU ROVNÉ A NÁTĚRĚNÉ. LAMELY JSOU DEMONTOVATELNÉ, SOUČÁSTÍ DODÁVKY PODHLÉDU JE SYSTÉMOVÁ ZÁVĚSNÁ KOVOVÁ SADA, ZVUKOVÁ POHLTIVOST ALFA W=0,5, ODOLNOST DO REL. VZDUŠNÉ VLHKOSTI DO 70% PŘI 25 °C, TRÍDA POŽÁRNÍ ODOLNOSTI A 251, DO
NAPOJENÍ NA OKOLNÍ KONSTRUKCE:
VOLNĚ ODSAZENÍ U NAVAŽUJÍCÍ STĚNY, ZÁVĚŠENO POMOCÍ KOVOVÉHO HÁKU A STAVITELNÉHO ZÁVĚSU, HLAVNÍCH A VEDLEJŠÍCH PROFILŮ
POVRCHOVÁ ÚPRAVA:
BÍLÁ BARVA
POZÁDAVKY NA OSTATNÍ KONSTRUKCE:
VIDITELNÁ PLOCHA ZB DESKY BUDE OPATŘENA NÁTĚREM ŠEDÉ BARVY

SP 4

PL. NA PODLAŽÍ 75 m²

MINERÁLNÍ KAZETOVÝ ROZEHRATELNÝ PODHLÉD SE SKRYTÝM NOSNÝM RASTREM

POPIS KONSTRUKCE:
TVRDE MINERÁLNÍ DESKY TLOUŠTKY 20 mm, ROZMĚRY 2400 x 600 mm, 1200 x 600 A 600x600 mm. VNITŘNÍ JÁDRO VYROBĚNÉ ZE SKELNÉ VLNY PROVEDENÍ HRANY SKLÍVĚ SYMETRICKÉ, ZVUKOVÁ POHLTIVOST ALFA W=0,9, ODOLNOST DO REL. VZDUŠNÉ VLHKOSTI DO 70% PŘI 25 °C. SOUČÁSTÍ DODÁVKY PODHLÉDU JE SYSTÉMOVÁ ZÁVĚSNÁ KOVOVÁ SADA SESTÁVAJÍCÍ Z HLAVNÍCH A VEDLEJŠÍCH PROFILŮ T24, STAVITELNÉHO A SPOJOVACÍHO ZÁVĚSU
**TRÍDA POŽÁRNÍ ODOLNOSTI A 251, DO
NAPOJENÍ NA OKOLNÍ KONSTRUKCE:**
VIZ VÝKRES, VČETNĚ VŠECH DOPLŇUJÍCÍCH SPOJOVACÍCH PROFILŮ
POVRCHOVÁ ÚPRAVA:
POVRCHOVÁ ÚPRAVA - NÁTĚRNO BÍLOU DISPERZNÍ BARVOU DOPORUČENÉ ŘEŠENÍ SKRYTÉ HRANY

SP 5

PL. NA PODLAŽÍ 35 m²

PODHLÉD PLNÝ - SKLOCEMENTOVÉ DESKY VE VENKOVNÍM PROSTŘEDÍ

POPIS KONSTRUKCE: RASTR DESEK NAVAŽUJÍCÍ NA RASTR PROVĚTRÁVANÉ FASÁDY, SKRYTÉ MECHANICKÉ UPEVŇOVÁNÍ PANELŮ TYPU SE ZADNÍ VENTILACÍ ZA POMOCI KOTVĚ SE SPODNÍM ZÁŘEŽEM, NA SYSTÉMOVÉM NOSNÉM KOVOVÉM ROSTU SE SYSTÉMOVÝMI ZÁVĚSÝ VČETNĚ POMOCNÉ NOSNÉ KONSTRUKCE, POČET A UMÍSTĚNÍ PŘEDVÝRTANÝCH OTVORŮ V KAŽDEM PANELU, NÁVRH SYSTÉMOVÉHO ROSTU A POMOCNÉ KONSTRUKCE, STATICKÝ VÝPOČET BUDE SOUČÁSTÍ VÝROBNÍ DOKUMENTACE DODAVATELE. DESKY SVĚTLÉ ŠEDÉ BARVY S JEMNOU STRUKTÚROU TL. 12 mm

LEGENDA SVÍTIDEL:



ZÁVĚŠENÉ SVÍTIDLO LINIOVÉ, NAPŘ.: MIDDLE LED HORMEN, TĚLO SVÍTIDLA Z HLINÍKOVÉHO PROFILU, OPATŘENO ŠEDOČERNOU PRAŠKOVOU BARVOU, SE SATINOVÝM DIFUZOREM, ORIENTAČNÍ ROZMĚRY 1130 x 75 x 88 mm, SVÍTIDLA BUDOU SVĚŠENA NA VÝŠKU 2,7 m OD PODLAHY, VIZ SPECIFIKACE - ELEKTRO - SILNOPROUD

VESTAVNÁ VARIANTA SHODNÉHO TYPU SVÍTIDLA

ZÁVĚŠENÉ/VESTAVNÉ SVÍTIDLO LINIOVÉ, TĚLO SVÍTIDLA Z HLINÍKOVÉHO PROFILU, OPATŘENO PRAŠKOVOU LAKOVANOU BARVOU, SE SATINOVÝM DIFUZOREM, ATYPICKÝCH ROZMĚRŮ - DÉLKY DLE VÝKRESU, VÝŠKA OSEŽENÍ DLE PODHLÉDU 3,8 A 3,0 m

ZÁŘÍVKOVÉ SVÍTIDLO DO VEDLEJŠÍCH PROVOZŮ, BEZ NÁROKŮ NA VZHLED

PŘÍSAZENÉ KRUHOVÉ SVÍTIDLO, TĚLO SVÍTIDLA Z HLINÍKOVÉHO PROFILU A OCELOVÉHO PLECHU, PRAŠKOVĚ LAKOVANÁ BARVA ČERNÁ DIFUZOR Z OCELOVÉHO PLEXI, ROZMĚRY Ø 340 mm, V. 87 mm, VIZ SPECIFIKACE - ELEKTRO - SILNOPROUD

KRUHOVÉ VESTAVNÉ SVÍTIDLO TYPU DOWN LIGHT, Ø SVÍTIDLA 180, VIZ SPECIFIKACE - ELEKTRO - SILNOPROUD

LED PÁSY DO VENKOVNÍHO PROSTŘEDÍ PODSVĚTLENÍ HRANY 2.NP A SPODNÍ LINIE TÁMU PERGOLY, VIZ SPECIFIKACE - ELEKTRO - SILNOPROUD

NOUZOVÁ SVÍTIDLA - VIZ SPECIFIKACE - ELEKTRO - SILNOPROUD

POZNÁMKA: OSAZENÍ SVÍTIDEL BUDE PROVEDENO DLE VÝKRESU PODHLÉDU, PŘESNÉ VÝŠKOVÉ OSAZENÍ V RAMCI AD

± 0,000 = 287,80 m n. m. Bpv

TABULKA ZMĚN			
ZMĚNA	POPIS ZMĚNY	DATUM	VYPRACOVAL
NAZEV STAVBY			
CENTRUM AKTIVNÍCH SENIORŮ			CHVÁLEK ATELIER
HLAVNÍ PROJEKTANT Ing. arch. Tomáš JANČA	ARCHITEKT Ing. arch. Tomáš JANČA	PROJEKTANT Ing. arch. Tomáš JANČA	VYPRACOVAL Ing. Barbora HANZLÍKOVÁ
OBJEDNATEL Středoústeňské město Frýdek - Místek, Rodniční 1148, 738 01 Frýdek - Místek			CHVÁLEK ATELIER s.r.o. IČO: 05835544 IČD: 0493 20 IČO: 05835544 IČD: 0493 20
STAVITELNÝ OBJEKT SO 03 CENTRUM AKTIVNÍCH SENIORŮ			STUPNĚ DPS
ZÁST. D-03.1 ARCHITECTONICKO-STAVEBNÍ ŘEŠENÍ			DATUM listopad 2017
MĚŘITEL 1:50, 1:10, 1:15			FORMÁT A4 10 x A4
NAZEV VÝKRESU PODHLÉDY 1. NP			ARCHIVNÍ ČÍSLO ČÍSLO ZÁKAZY 16-122-5
TĚTO DOKUMENT JE VLASTNOSTÍ CHVÁLEK ATELIER s.r.o., BEZ PŘEDÁNÍ DŮVĚRY ODPOVÍDÁ JÁCEJŠÍ PRÁVY CHVÁLEK s.r.o. NEMÁ ŽÁDNÝ DOKUMENT KOPÍROVÁNÍ, POUŽÍTE NEBO PŘEDÁNÍ TĚTO DOKUMENTU CHVÁLEK ATELIER s.r.o.			D-03.1-23 VERZE