


PŮDORYS 3.NP

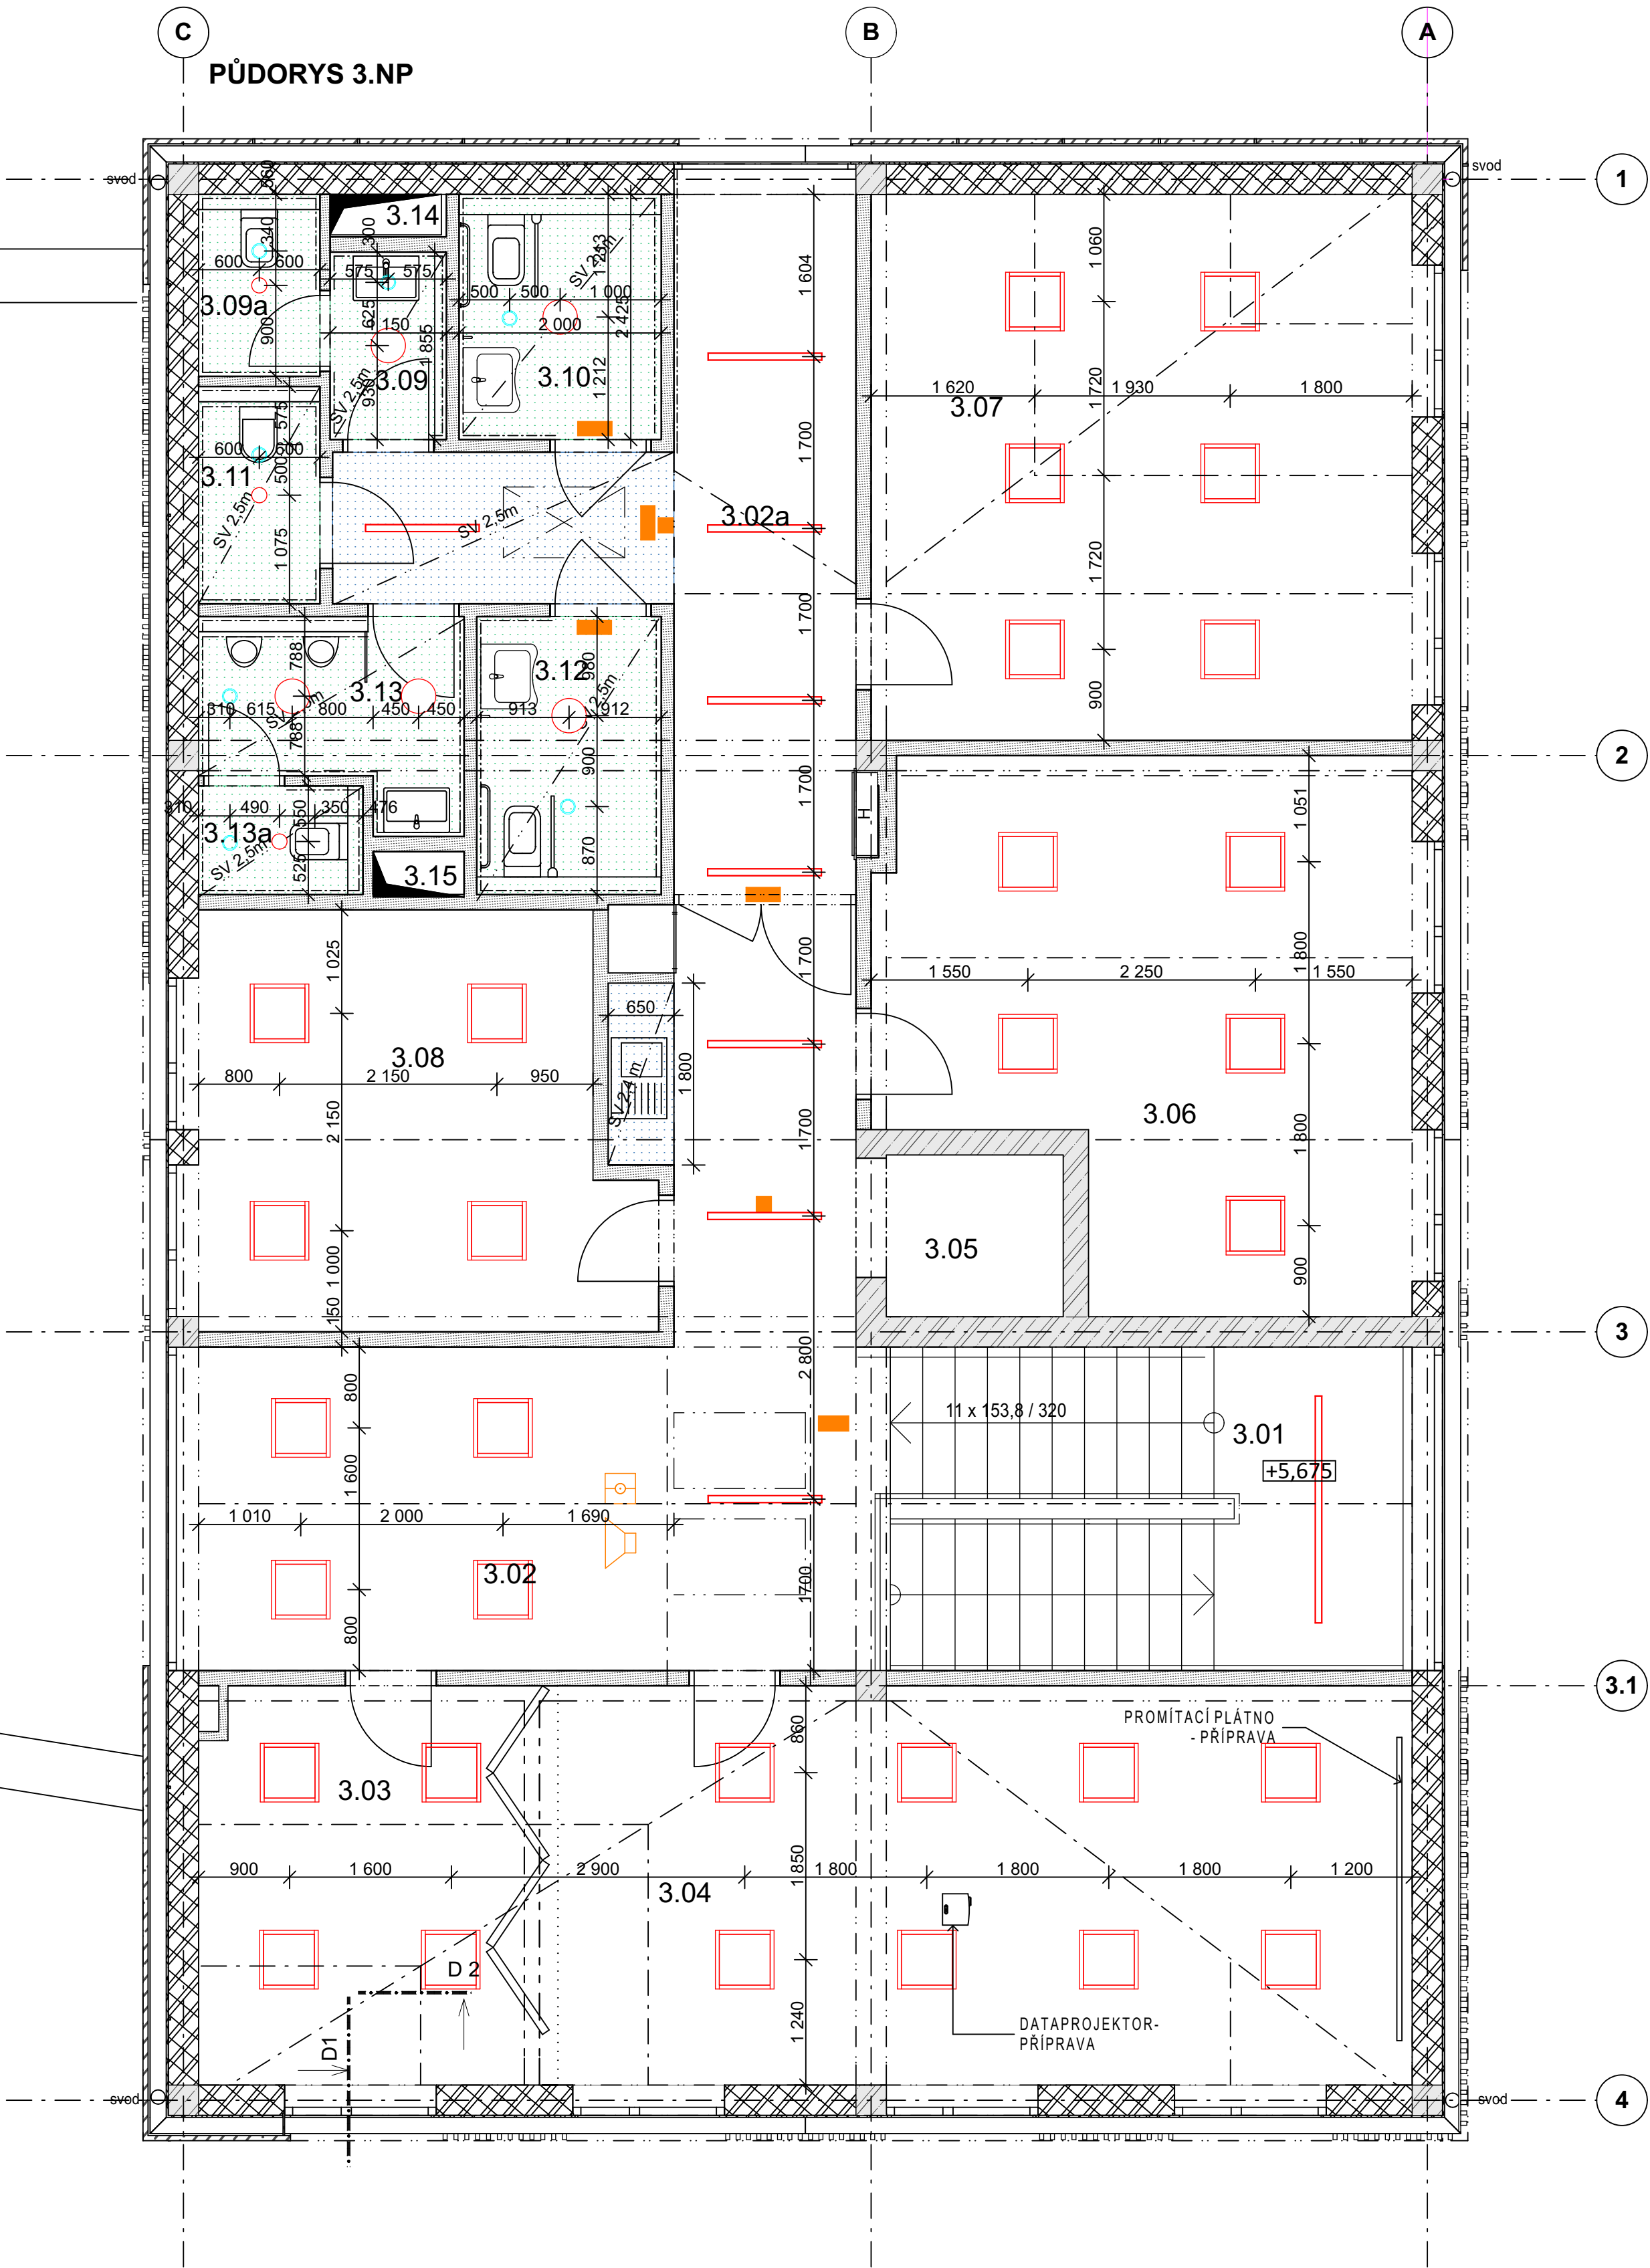

LEGENDA PODHLEDŮ:



SP 1
PL. NA PODLAŽÍ 24 m²

SP 2
PL. NA PODLAŽÍ 8 m²

IMPREGNOVANÁ DESKA

PLNÝ HLADKÝ BEZESPARÝ SÁDROKARTONOVÝ PODHLED

POPIS KONSTRUKCE:
PODHLÉD TVOŘENÝ PLNOU SÁDROKARTONOVOU DESKOU TL. 12,5mm. V HYGIENICKÉM ZÁZEMÍ BUDE POUŽITA IMPREGNOVANÁ DESKA S POUŽITÍM V INTERIÉRECH S VÝŠŠÍ REL. VLHKOSTÍ. PODHLÉD BUDE PROVEDENÝ V SOULADU S ČSN EN 13964. SOUČÁSTI DODÁVKY PODHLEDU JE SYSTÉMOVÁ ZÁVĚSNÁ KOVOVÁ KONSTRUKCE (CD) : DVOUÚROVŇOVÝ KŘÍŽOVÝ ROŠT. DO KONSTRUKCE PODHLEDU BUDOU OSAZENÁ SVÍTIDLA A DALŠÍ KONCOVÉ PRVKY.
NA POJENÍ NA OKOLNÍ KONSTRUKCE:
NAPOJENÍ NA SVISLÉ KONSTRUKCE JE PROVEDENO PROSTŘEDNICTVÍM OKRAJOVÝCH UD-PROFILŮ 28/27 mm.
POVRCHOVÁ ÚPRAVA:
STROPNÍ PODHLÉD BUDE OŠETŘEN PENETRAČNÍM NÁTĚREM A DÁLE OTĚRUVZDORNÝM PAROPROPUSTNÝM VNITŘNÍM NÁTĚREM S VYSOKOU BĚLOSTÍ A KRYTÍM VHODNÝM PRO APLIKACI NA SÁDROKARTONOVÉ PLOCHY.


LEGENDA SVÍTIDEL:



ZAVEŠENÉ SVÍTIDLO LINIOVÉ, NAPŘ.: MIDDLE LED HORMEN, TĚLO SVÍTIDLA Z HLINÍKOVÉHO PROFILU, OPATŘENO ŠEDOČERNOU PRÁŠKOVOU BARVOU, SE SATINOVÝM DIFUZOREM, ORIENTAČNÍ ROZMĚRY 1130 x 75 x 88 mm, SVÍTIDLA BUDOU SVĚŠENA NA VÝŠKU 2,8 m OD PODLAHY, VIZ SPECIFIKACE - ELEKTRO - SILNOPROUD



VESTAVNÁ VARIANTA SHODNÉHO TYPU SVÍTIDLA

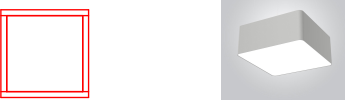

ZAVEŠENÉ SVÍTIDLO ČTVERCOVÉ SE ZAOBLĚNÝMI HRANAMI, TĚLO SVÍTIDLA Z HLINÍKOVÉHO PROFILU, OPATŘENO ŠEDOČERNOU PRÁŠKOVOU BARVOU, KRYT SVÍTIDLA PMMA - SATIN, ORIENTAČNÍ ROZMĚRY 580 x 580 x 250 mm, SVÍTIDLA BUDOU SVĚŠENA NA VÝŠKU 3 m OD PODLAHY, VIZ SPECIFIKACE - ELEKTRO - SILNOPROUD



PŘISAZENÉ KRUHOVÉ SVÍTIDLO, TĚLO SVÍTIDLA Z HLINÍKOVÉHO PROFILU A OCELOVÉHO PLECHU, PRÁŠKOVĚ LAKOVÁNO BARVA ŠEDOČERNÁ DIFUZOR ZE SATINOVÉHO PLEXI, ROZMĚRY Ø 340 mm, V. 87 mm, VIZ SPECIFIKACE - ELEKTRO - SILNOPROUD



KRUHOVÉ VESTAVNÉ SVÍTIDLO TYPU DOWN LIGHT, Ø SVÍTIDLA 180, VIZ SPECIFIKACE - ELEKTRO - SILNOPROUD

POZNÁMKA: OSAZENÍ SVÍTIDEL BUDE PROVEDENO DLE VÝKRESU PODHLEDŮ, PŘESNÉ VÝŠKOVÉ OSAZENÍ V RÁMCÍCH



NOUZOVÁ SVÍTIDLA - VIZ SPECIFIKACE - ELEKTRO - SILNOPROUD

LEGENDA PRVKŮ VZT:



ODVOD VZDUCHU - HYGIENICKÉ ZÁZEMÍ


LEGENDA ZNAČEK PO:



SAMOČINNÝ HLÁSIČ POŽÁRU



AKUSTICKÉ SIGNALIZAČNÍ ZAŘÍZENÍ

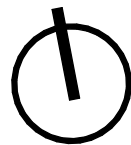

± 0,000 = 287,80 m n. m. Bpv

TABULKA ZMĚN		
ZMĚNA	POPIS ZMĚNY	DATUM
ZMĚNA	POPIS ZMĚNY	DATUM
ZMĚNA	POPIS ZMĚNY	DATUM

NÁZEV STAVBY CENTRUM AKTIVNÍCH SENIORŮ				CHVĚLEK ATELIÉR	
HLAVNÍ PROJEKTANT Ing. arch. Tomáš JANČA	ARCHITEKT Ing. arch. Tomáš JANČA	PROJEKTANT Ing. arch. Tomáš JANČA	VYPRACOVAL Ing. Barbara HANZLÍKOVÁ	CHVĚLEK ATELIER s.r.o. KURKOVÁ 1046/12 702 00 OSTRAVA	IČO: 05725674 TEL: 595 893 250 email: info@chvalekatelier.cz
OBJEDNATEL Střetutární město Frýdek - Místek, Radniční 1148, 738 01 Frýdek - Místek	STUPĚŇ DPS		DATUM listopad 2017		
STAVEBNÍ OBJEKT SO 03 CENTRUM AKTIVNÍCH SENIORŮ	ČÁST D-03.1 ARCHITEKTONICKO - STAVEBNÍ ŘEŠENÍ	1:50	6x A4	ČÍSLO VÝKRESU 16-122-5	
NÁZEV VÝKRESU PODHLÉDY 3. NP				ČÍSLO VÝKRESU D-03.1-25	

TENTO DOKUMENT JE MAJETKEM SPOLEČNOSTI CHVĚLEK ATELIER s.r.o. BEZ PÍSEMNÉHO SOUHLASU ZÁSTUPCE FIRMY ATELIER CHVĚLEK s.r.o. NESMÍ BÝT DOKUMENT KOPÍROVÁN, POUŽIT NEBO PŘEDÁN TŘETÍ OSOBĚ K DALŠÍMU POUŽITÍ