

Tento situační plán je součástí
územního rozhodnutí o umístění
stavby ze dne: 07-08-2017
č.j.: MPM 105782/101284/1




LEGENDA :

NOVÉ PLOCHY :

ZÁLIV (CEMENTOVÝ BETON)
CHODNÍK (ZÁMKOVÁ DLAŽBA)
SADOVÉ ÚPRAVY

STÁVAJÍCÍ SÍTĚ:

VODOVOD PP
JEDNOTNÁ KANALIZACE
NTL/ PLYNOVOD PE
NTL/ PLYNOVOD OCEĽ
PODZEMNÍ VEDENÍ NN
PODZEMNÍ VEDENÍ VN
VENKOVNÍ VEDENÍ VO
TELEKOMUNIKAČNÍ VEDENÍ

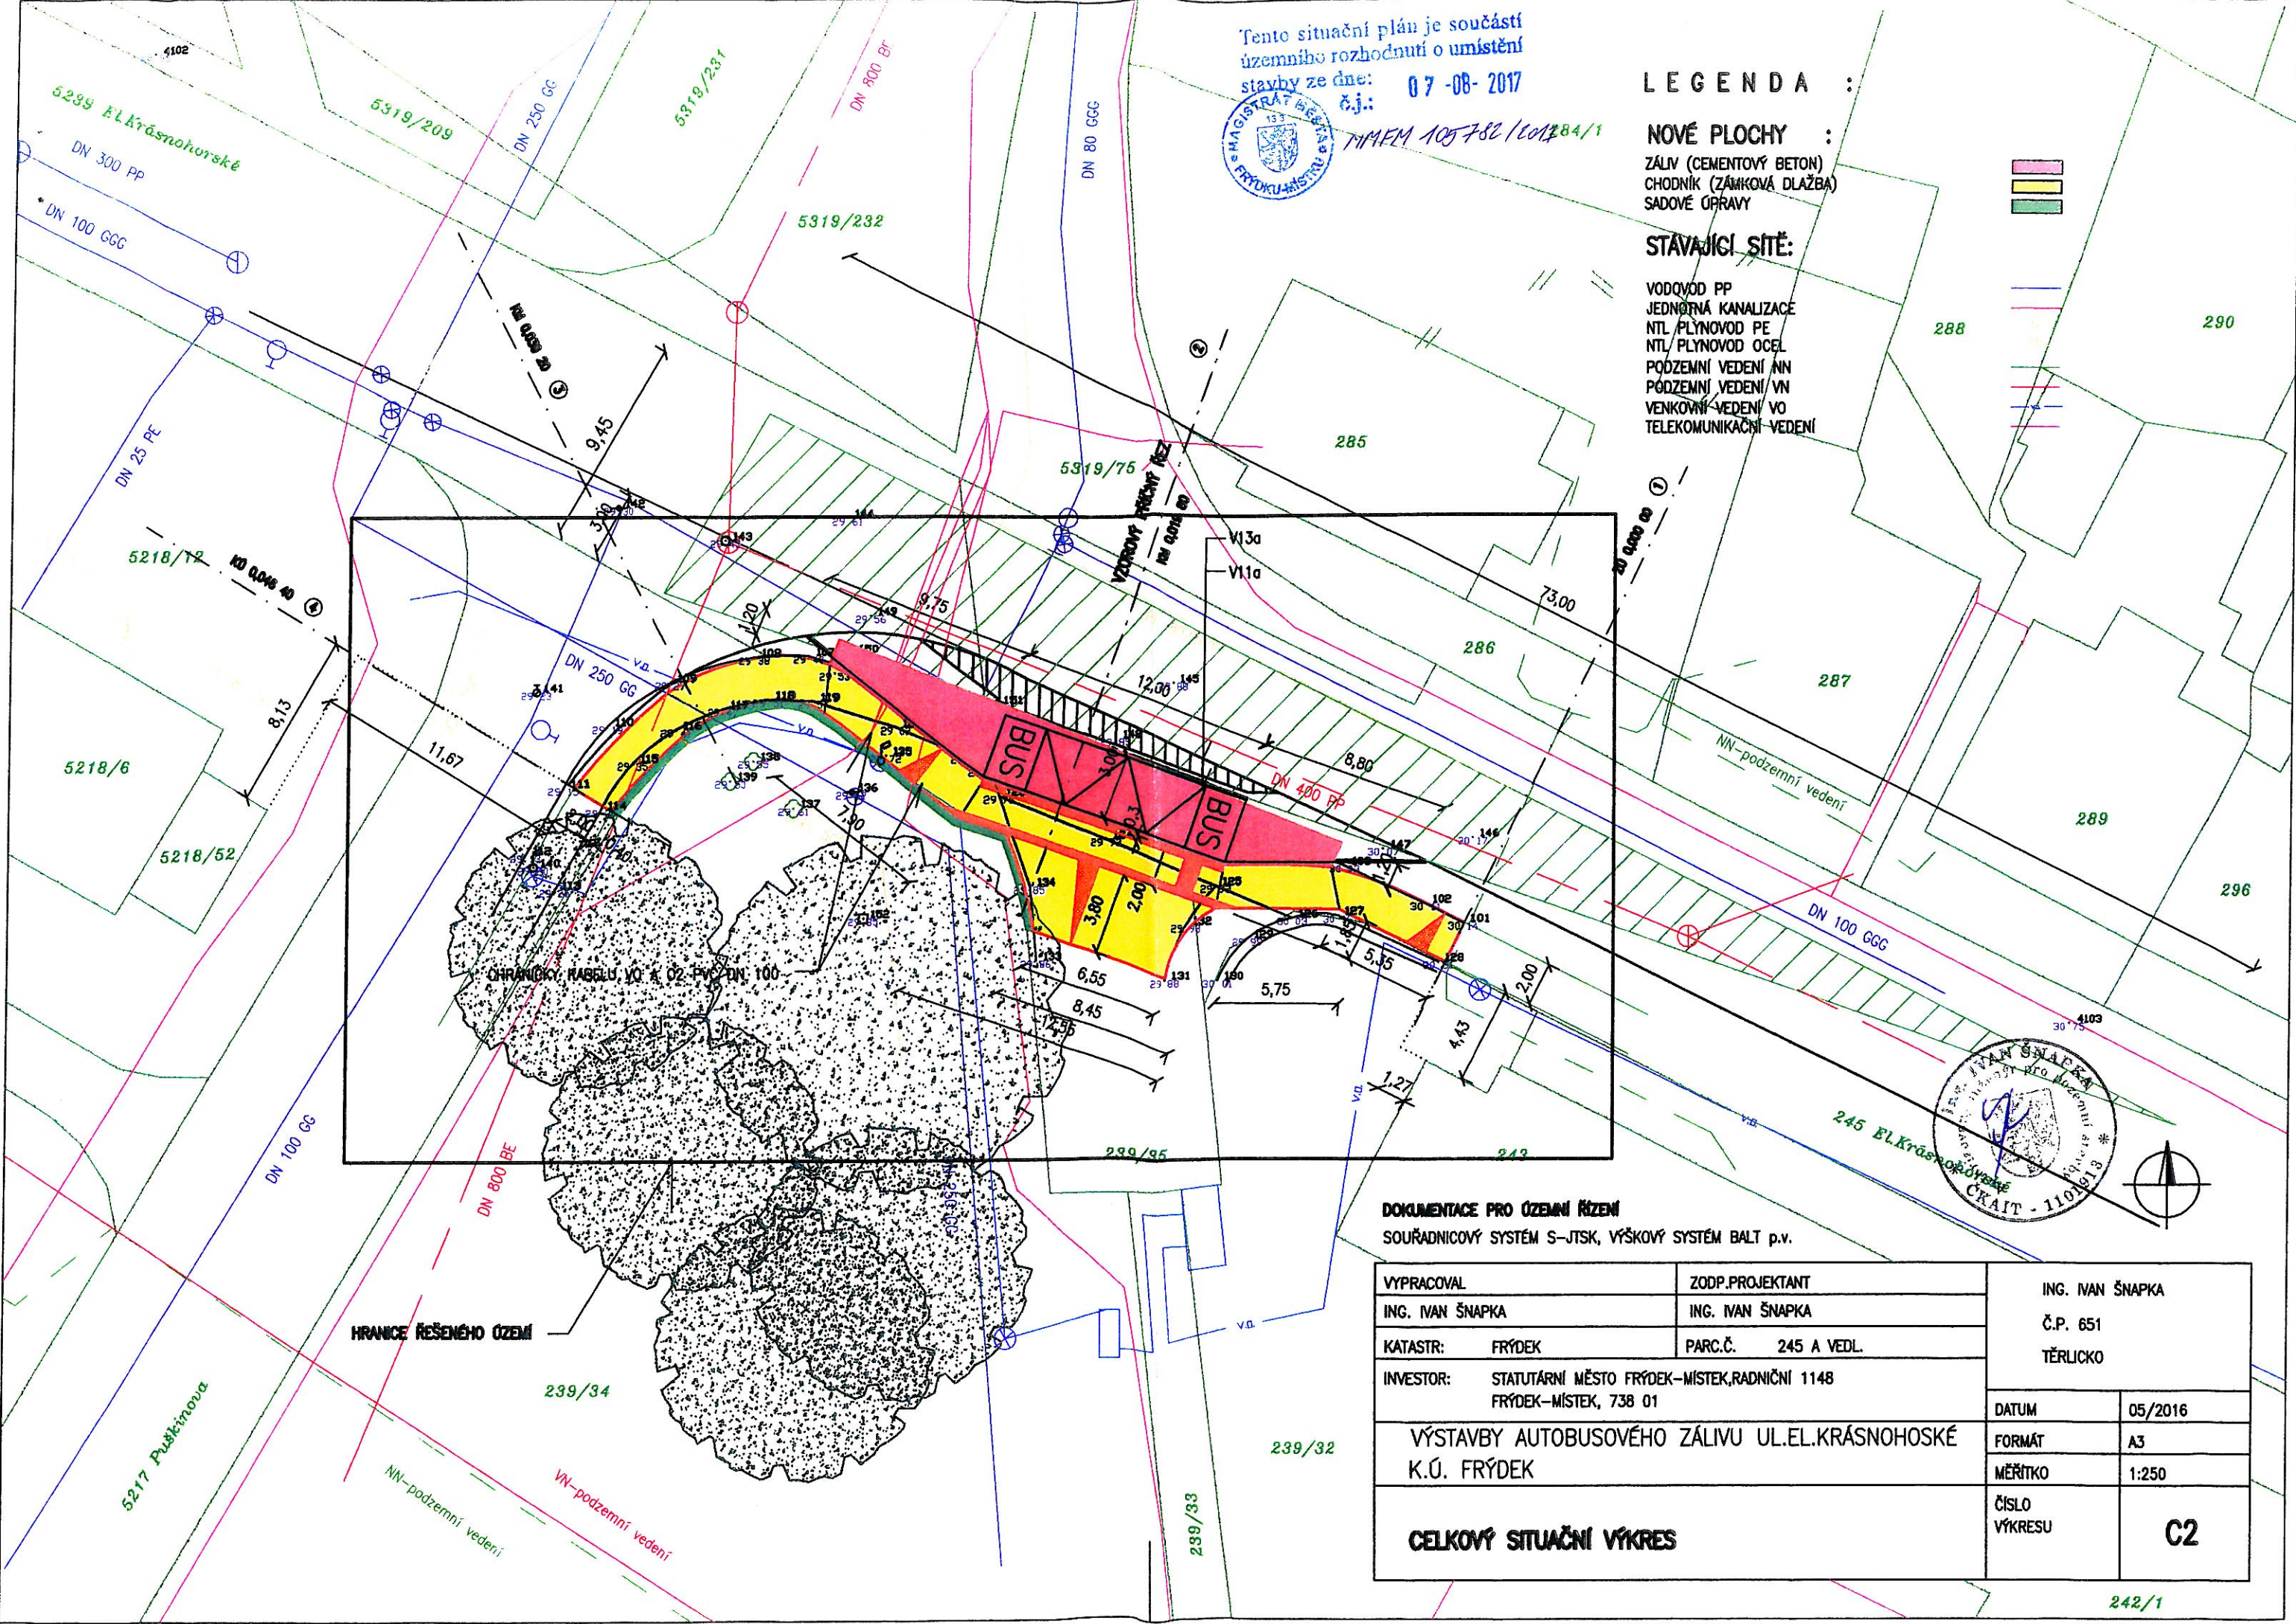

DOKUMENTACE PRO ÚZEMNÍ ŘÍZENÍ

SOUŘADNICOVÝ SYSTÉM S-JTSK, VÝŠKOVÝ SYSTÉM BALŤ p.v.

VYPRACOVAL	ZODP.PROJEKTANT	ING. IVAN ŠNAPKA Č.P. 651 TĚRLICKO	
ING. IVAN ŠNAPKA	ING. IVAN ŠNAPKA		
KATASTR: FRÝDEK	PARC.Č. 245 A VEDL.		
INVESTOR: STATUTÁRNÍ MĚSTO FRÝDEK-MÍSTEK,RADNIČNÍ 1148 FRÝDEK-MÍSTEK, 738 01		DATUM	05/2016
VÝSTAVBY AUTOBUSOVÉHO ZÁLIVU UL.EL.KRÁSNOHOSKÉ K.Ú. FRÝDEK		FORMÁT	A3
		MĚŘÍTKO	1:250
CELKOVÝ SITUÁČNÍ VÝKRES		ČÍSLO VÝKRESU	C2

