


DRUH POZEMKU	STÁVAJÍCÍ KOMUNIKACE	OSTATNÍ PLOCHA	STÁVAJÍCÍ KOMUNIKACE
KATASTRÁLNÍ ÚZEMÍ	MÍSTEK		
KRAJ	MORAVSKOSLEZSKÝ		
OKRES	FRÝDEK-MÍSTEK		

SO 112 PŘELOŽKA MÍSTNÍ KOMUNIKACE II PODÉLNÝ PROFIL M 1:1000/100

UL. NAD PŘEHRADOU ▶

◀ SIL. II/473

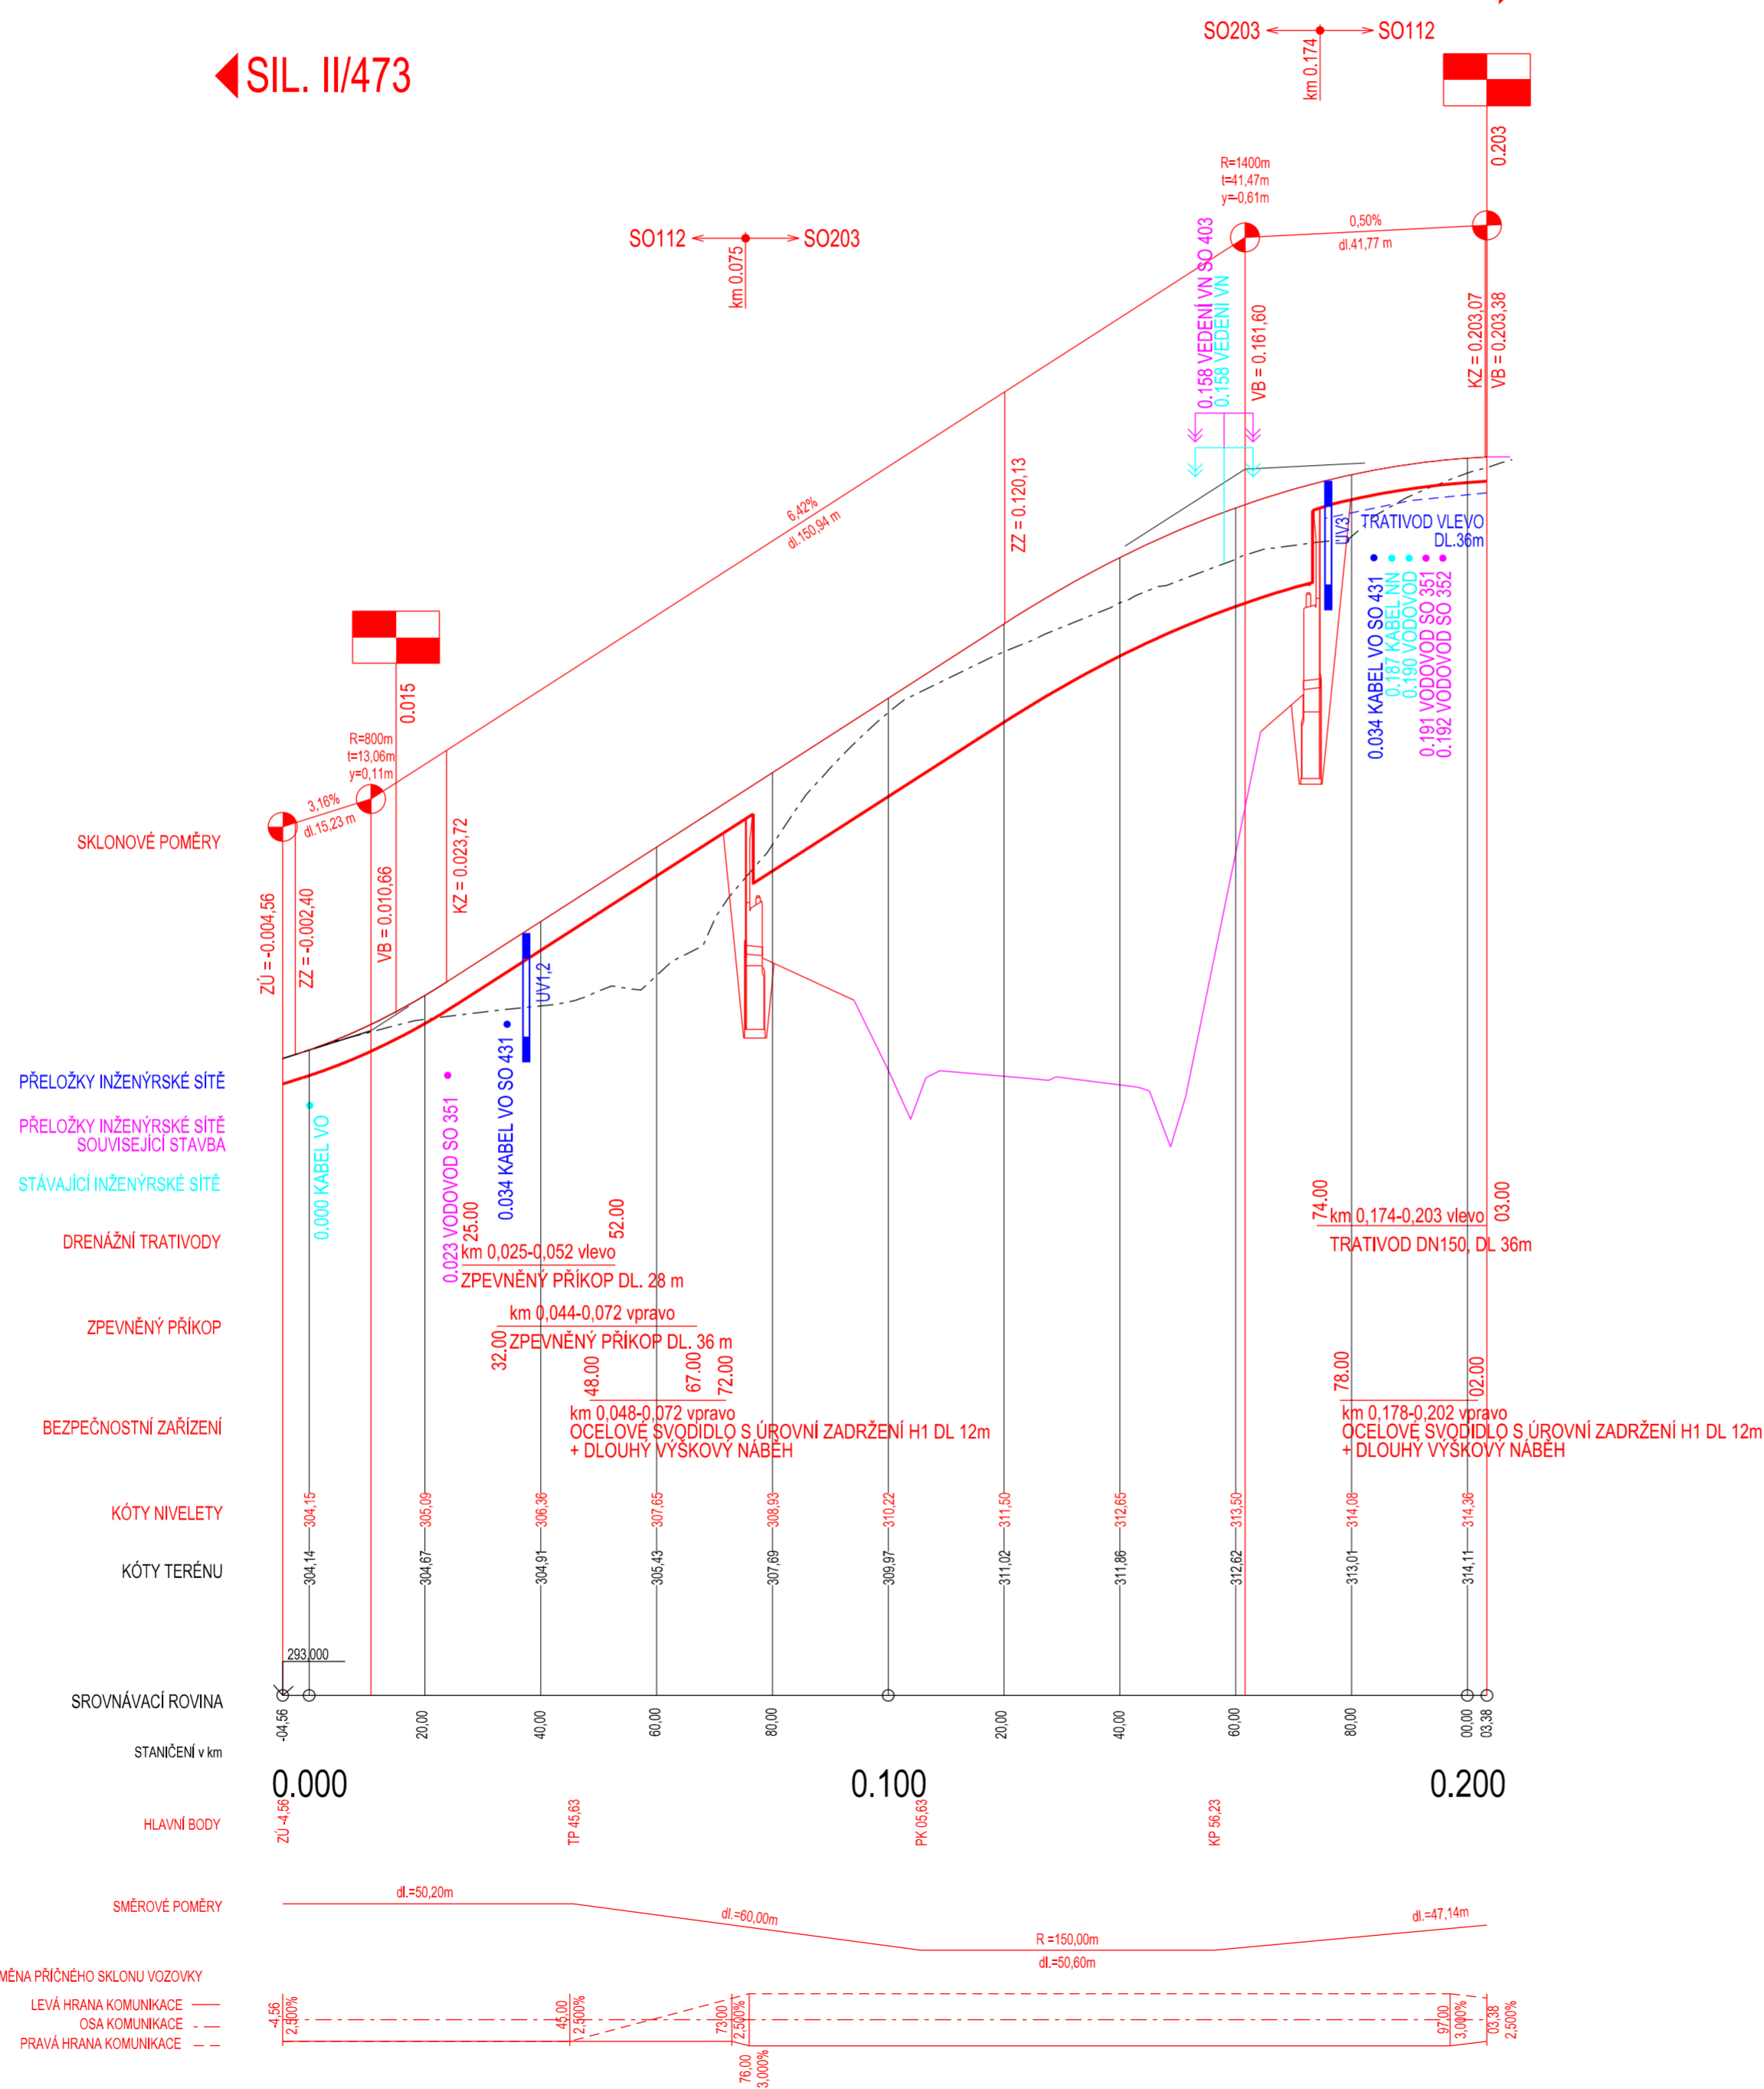

AKCE	<p>D48 FRÝDEK - MÍSTEK, OBCHVAT - MIMOÚROVNĚVÁ KŘÍŽENÍ MÍSTNÍCH KOMUNIKACÍ</p> <p>ISPROFOND: 5812510001</p>
INVESTOR	<p>FRÝDEK ≈ MÍSTEK</p> <p>STATUTÁRNÍ MĚSTO FRÝDEK - MÍSTEK RADNIČNÍ 1148, FRÝDEK, 738 01 FRÝDEK - MÍSTEK</p>
ZHOTOVITEL	<p>DOPRAVOPROJEKT OSTRAVA a. s.</p> <p>Masarykovo náměstí 5/5, 702 00 Ostrava</p> <p>Ing. Róbert Lenčúcha Hlavní inženýr projektu</p>

SO 112

B.1

SOUŘADNICOVÝ SYSTÉM : S-JTSK
VÝŠKOVÝ SYSTÉM : B.p.v.

VEDOUCÍ PROJEKTANT - HIP	ING. LENČUCHA RÓBERT	 DOPRAVOPROJEKT OSTRAVA
ZODPOVĚDNÝ PROJEKTANT	ING. LENČUCHA RÓBERT	
VYPRACOVAL	ING. VLADISLAV TYTKO	
KONTROLOVAL	ING. LEGERSKÝ ZDENĚK	
KRAJ, MĚÚ, ObÚ	MORAVSKOSLEZSKÝ, FRÝDEK-MÍSTEK, FRÝDEK-MÍSTEK	
NÁZEV AKCE:	D48 FRÝDEK - MÍSTEK, OBCHVAT - MIMOÚROVNŮVÁ KŘÍŽENÍ MÍSTNÍCH KOMUNIKACÍ	
NÁZEV OBJEKTU:	PŘELOŽKA MÍSTNÍ KOMUNIKACE II	
NÁZEV VÝKRESU:	PODÉLNÝ PROFIL	
DATUM		12/2017
FORMÁT		6 x A4
MĚŘÍTKO		1:1000/100
STUPEŇ		PDPS
ZAK. ČÍSLO		170148
Č. SOUPRAVY		Č. VÝKRESU
		03