


Nádražní

2884

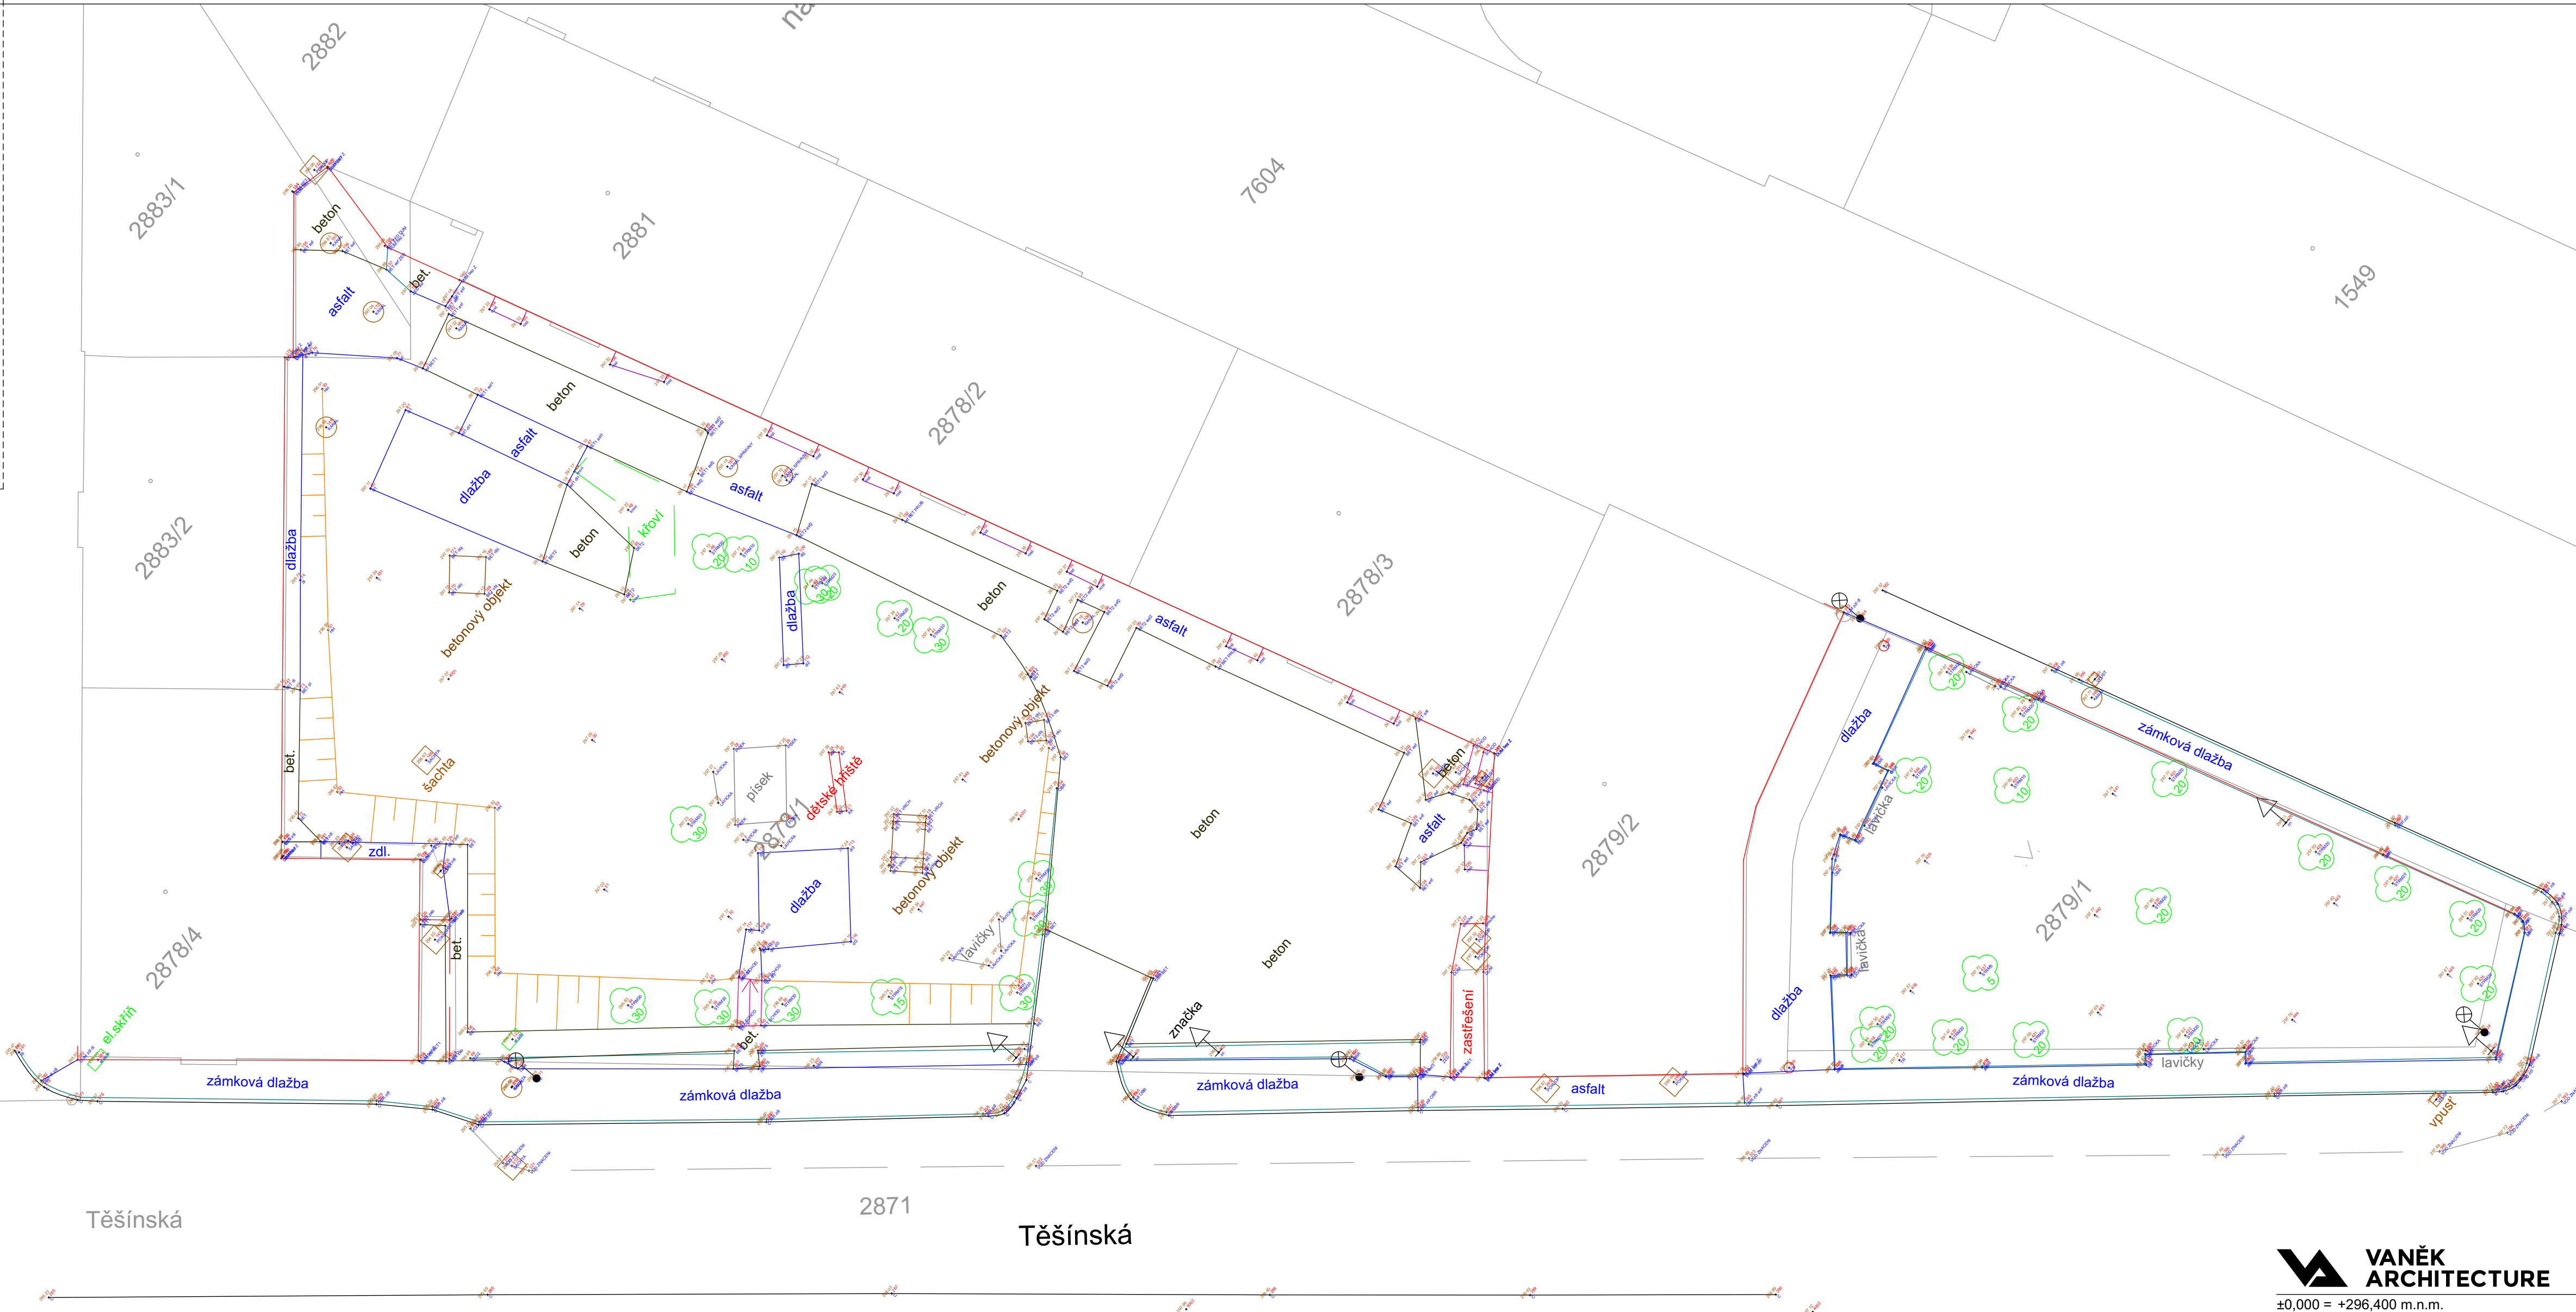

Těšínská

2871

Těšínská



±0,000 = +296,400 m.n.m.		
Souřadný systém: S-JTSK		Výškový systém: BpV
Hlavní Projektant: Ing. arch. Ing. Daniel Vaněk		
Zodp. Projektant: Ing. Blanka Ličmanová		
Vypacoval: Ing. arch. Ing. Daniel Vaněk		
Investor: statutární město Frýdek-Místek, Radniční 1148, Frýdek, 73801 Frýdek-Místek		
Název projektu: Revitalizace vnitrobloku na ul. Těšínská - studie proveditelnosti		
Název výkresu: GEODETICKÉ ZAMĚŘENÍ		
Stupeň: STUDIE	Č. Zakázky: VA_10_17	ID Revize/Formát: v1.0.0 A2+
Datum: 5.9.2017	Měřítko: 1:200	Č. Výkresu: C.04