POZNÁMKA

Před zahájením výkopových prací je nutné si vyžádat přesné vytyčení stávajících podzemních vedení jejich uživateli a provozovateli a zajistit si jejich dozor při provádění výkopových prací

LEGENDA:

R48 Frýdek – Místek, obchvat
SO 433 – Přeložka VO v km 1,355

STÁVAJÍCÍ KABEL VO

Přeložená trasa rozvodu VO–kabel CYKY4Jx16mm2

PROSTUP PŘES KOMUNIKACI

52, 53 — B8-V1-1500 OCELOVÝ STOŽÁR 6,2m/159/114/89
VÝLOŽNÍK V1-1500mm
SVÍTIDLO 24LED - 500mA, 41W, 4243lm
OSAZENÍ NA MOSTNÍ KONSTRUKCI

51, 54, 55, 56 — B8m-V1-1500 OCELOVÝ STOŽÁR 7,4m/159/114/89
S OCHRANNOU MANŽETOU, VÝLOŽNÍK V1-1500mm
SVÍTIDLO 24LED - 500mA, 41W, 4243lm
OSAZENÍ DO STOŽÁROVÉHO POUZDRA

JIS1,2 — OSADIT NA ČELO MOSTU
KRABICE IP66/ 130x180x77mm
ODDĚLOVACÍ JISKŘIŠTĚ

NAVAZUJÍCÍ STAVBA R48

NOVÁ STAVBA D48 FRÝDEK - MÍSTEK, OBCHVAT

STÁVAJÍCÍ INŽENÝRSKÉ SÍTĚ

- VODOVOD
- KABELOVÉ VEDENÍ NN
- VENKOVNÍ VEDENÍ NN
- VENKOVNÍ VEDENÍ VN
- SDĚLOVACÍ KABELOVÉ VEDENÍ
- SDĚLOVACÍ KABELOVÉ NADZEMNÍ
- SDĚLOVACÍ KABELOVÉ TELIASONERA
- PLYNOVOD STL
- PLYNOVOD VTL, VVTL
- KANALIZACE
- KANALIZACE STOKA SMVAK

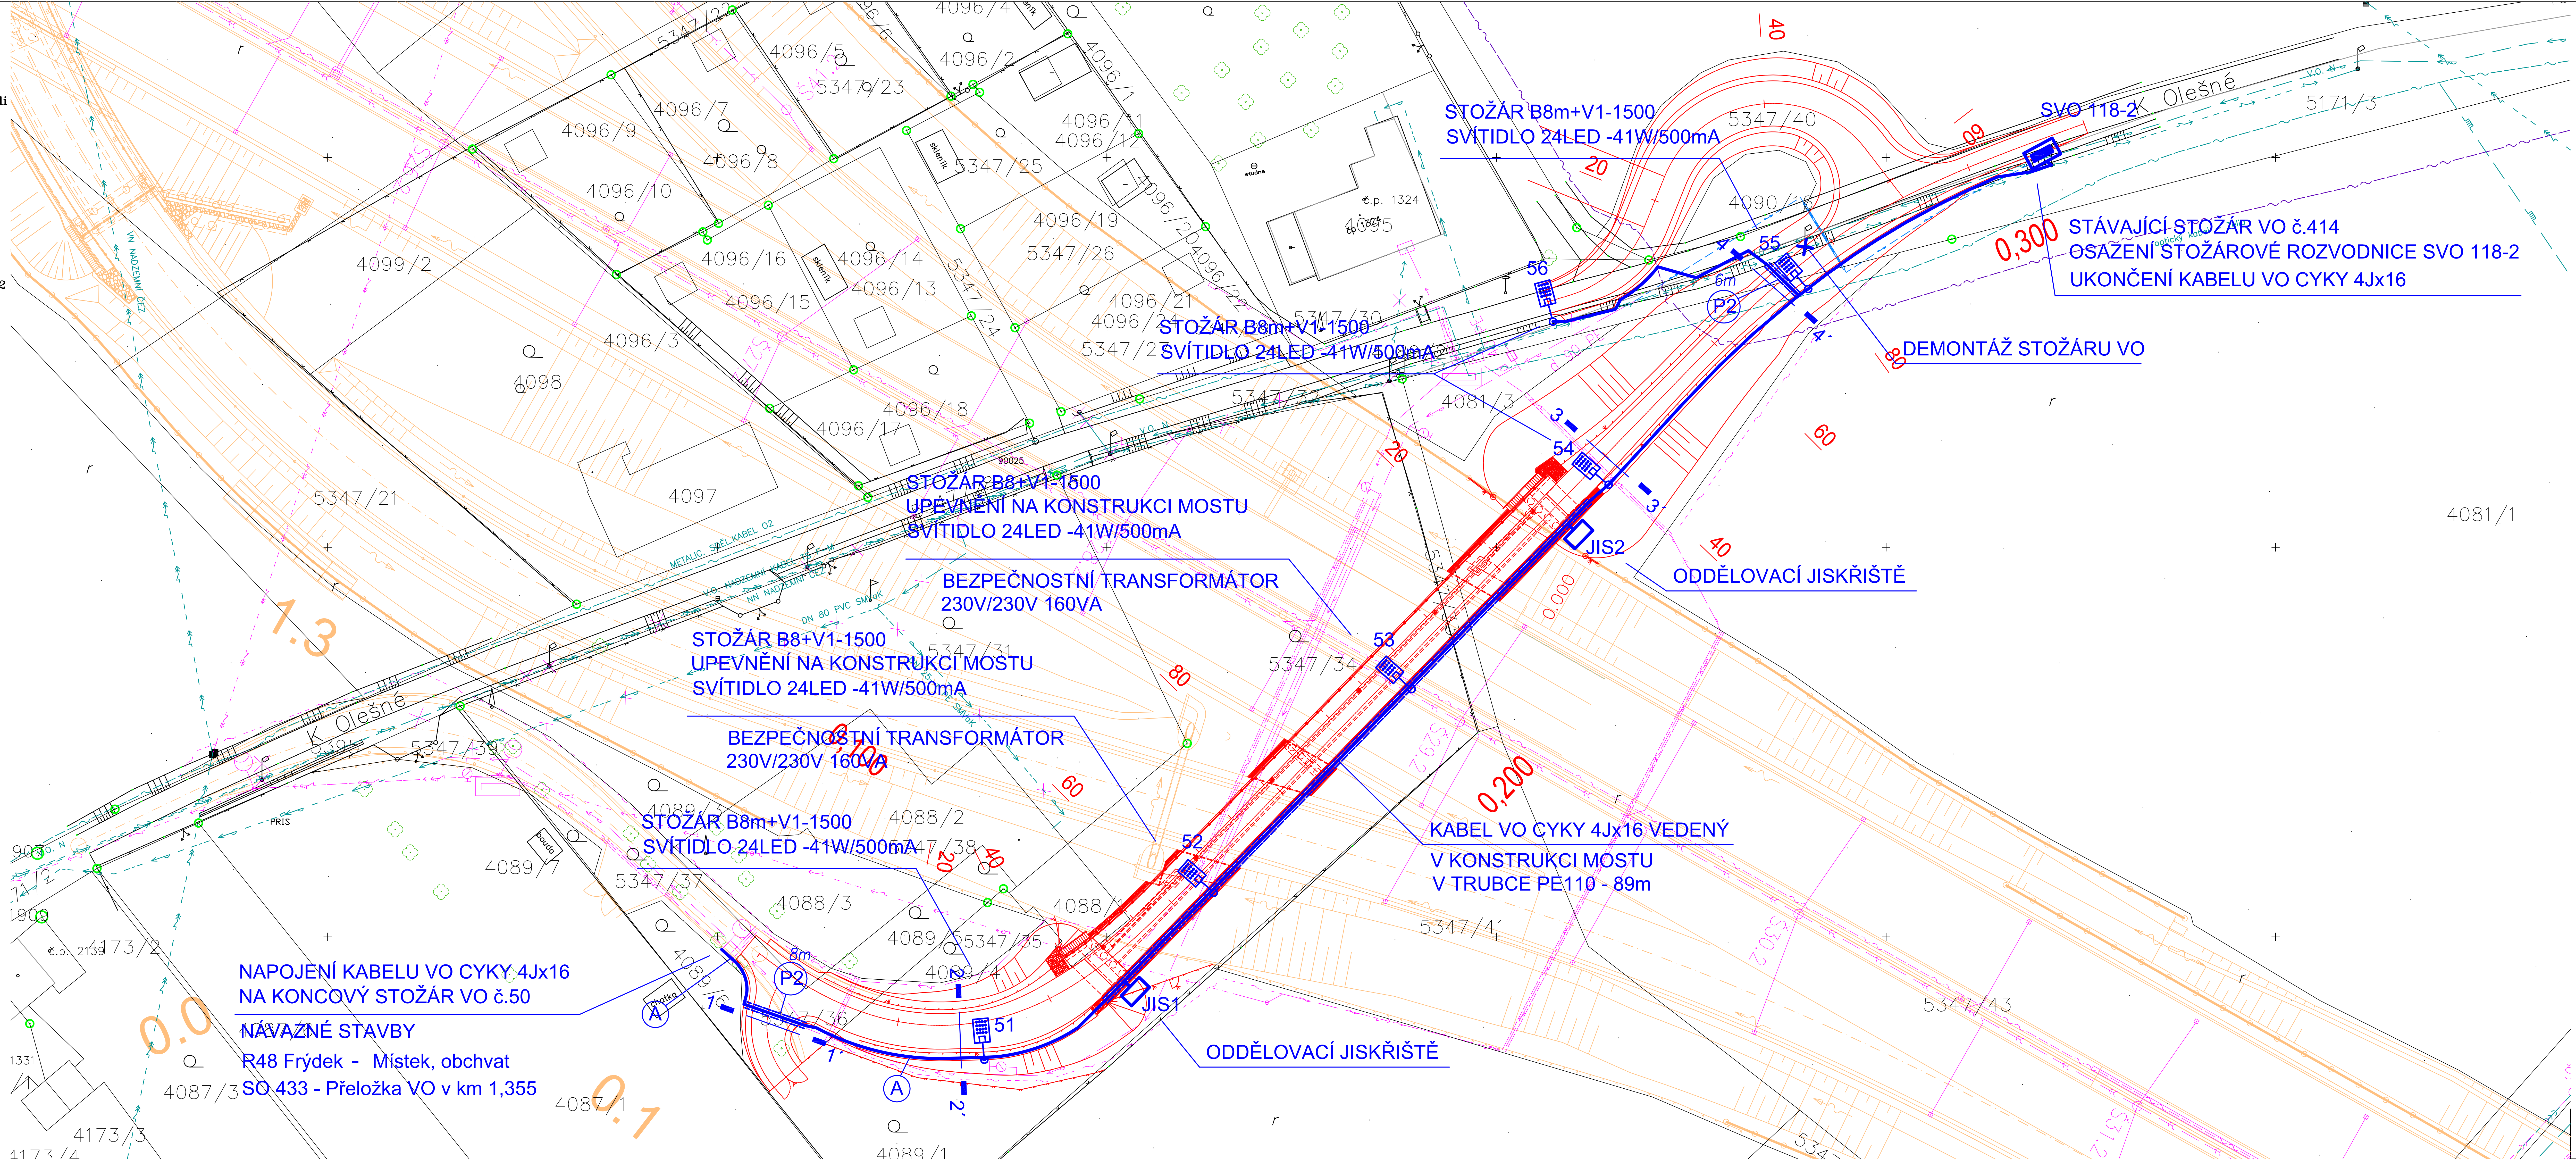

AKCE	
	D48 FRÝDEK - MÍSTEK, OBCHVAT - MIMOÚROVŇOVÁ KŘÍŽENÍ MÍSTNÍCH KOMUNIKACÍ
	ISPROFOND: 5812510001

INVESTOR	
FRÝDEK ≈ MÍSTEK	STATUTÁRNÍ MĚSTO FRÝDEK - MÍSTEK RADNIČNÍ 1148, FRÝDEK, 738 01 FRÝDEK - MÍSTEK

ZHOTOVITEL	
DOPRAVOPROJEKT OSTRAVA	DOPRAVOPROJEKT OSTRAVA a. s. Masarykovo náměstí 5/5, 702 00 Ostrava Ing. Róbert Lenčucha Hlavní inženýr projektu

SO 433 B.8

SOUŘADNICOVÝ SYSTÉM : JTSK
VÝŠKOVÝ SYSTÉM : B.p.v.

NÁZEV AKCE:	D48 FRÝDEK - MÍSTEK, OBCHVAT - MIMOÚROVŇOVÁ KŘÍŽENÍ MÍSTNÍCH KOMUNIKACÍ	STUPEŇ: PDPS	ZAK. ČÍSLO: 170148
ZHOTOVITEL:	DOPRAVOPROJEKT Ostrava a.s.		
VED. PROJEKTANT - HIP:	ING. LENČUCHA RÓBERT		
KRAJ, ObÚ	MORAVSKOSLEZSKÝ, FRÝDEK-MÍSTEK, FRÝDEK-MÍSTEK		
OBJEDNATEL, INVESTOR:	STATUTÁRNÍ MĚSTO FRÝDEK - MÍSTEK		

PODZHOTOVITEL:

VEDOUCÍ PROJEKTANT - HIP	ING. LENČUCHA RÓBERT	ING. MILAN ČERNOCKÝ RESSLOVA 1042 708 00 OSTRAVA-PORUBA milan.cernocky@centrum.cz
ZODPOVĚDNÝ PROJEKTANT	ING. MILAN ČERNOCKÝ	
VYPRACOVAL	ING. MILAN ČERNOCKÝ	
KONTROLOVAL		
KRAJ, MěÚ, ObÚ	MORAVSKOSLEZSKÝ, FRÝDEK-MÍSTEK, FRÝDEK-MÍSTEK	

NÁZEV AKCE:	D48 FRÝDEK - MÍSTEK, OBCHVAT - MIMOÚROVŇOVÁ KŘÍŽENÍ MÍSTNÍCH KOMUNIKACÍ	DATUM	12/2017
		FORMÁT	5xA4
		MĚŘÍTKO	1:500
NÁZEV OBJEKTU:	SO 433 Přeložka VO v km 1,355	STUPEŇ	PDPS
		ZAK. ČÍSLO	170148
NÁZEV VÝKRESU:	SITUAČNÍ PLÁN PŘELOŽKY	Č. SOUPRAVY	Č. VÝKRESU 433.2