
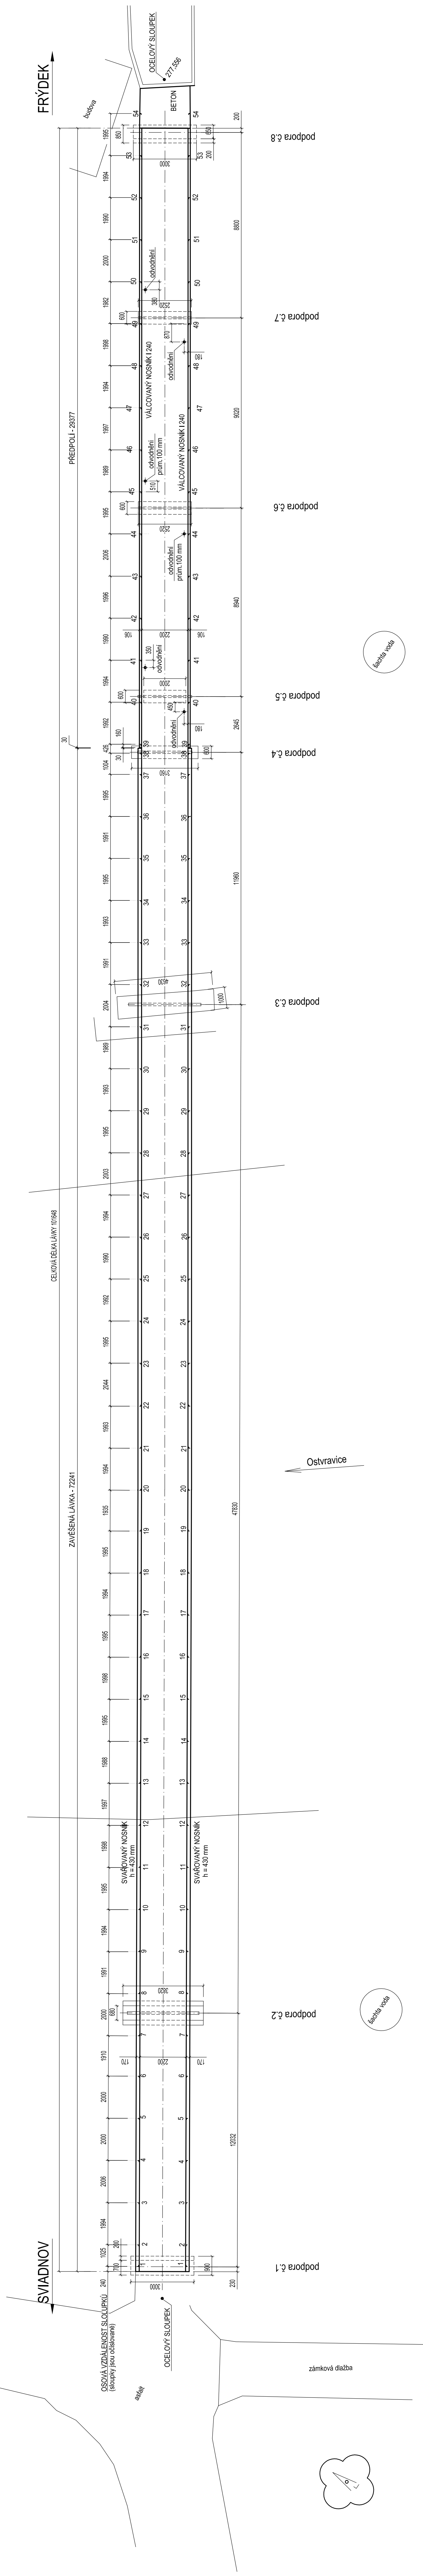


STÁVAJÍCÍ STAV - PŮDORYS LÁVKY, M. 1:100

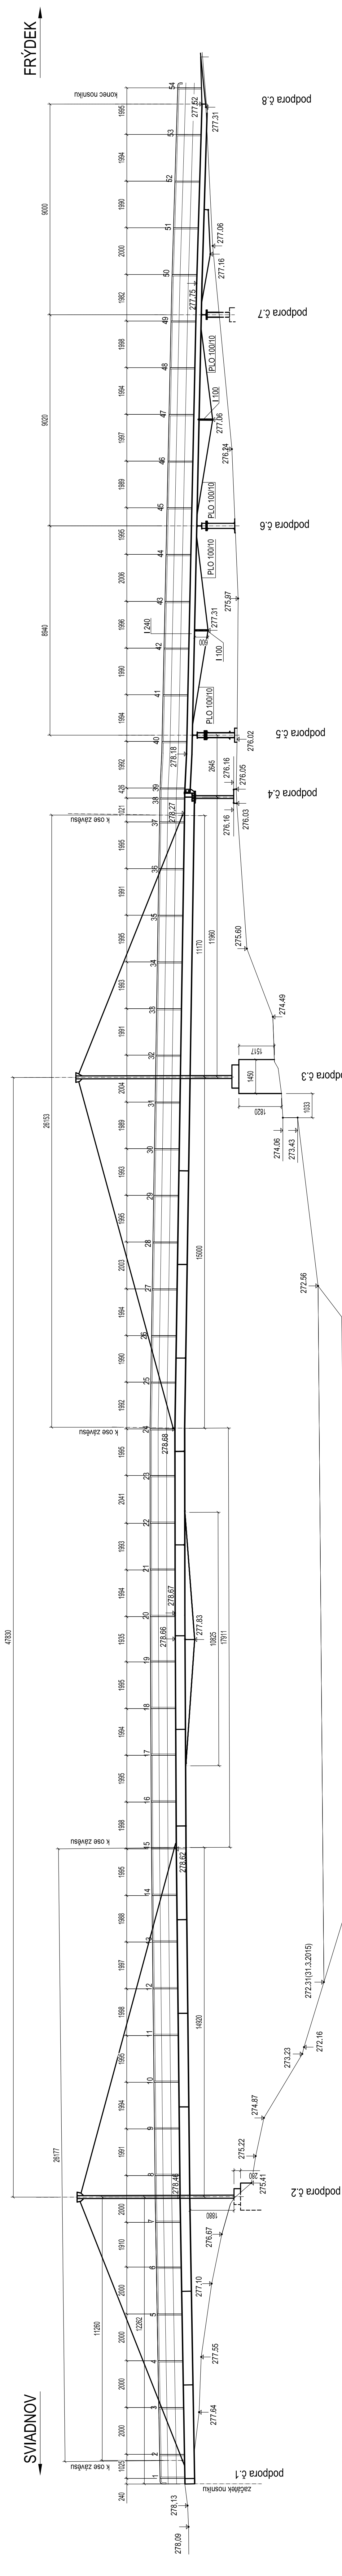

STÁVAJÍCÍ STAV - POHLED NA LÁVKU VE SMĚRU TOKU, M. 1:100

[illegible]