


PŮDORYS 2.NP–7.NP, 9.NP–14.NP

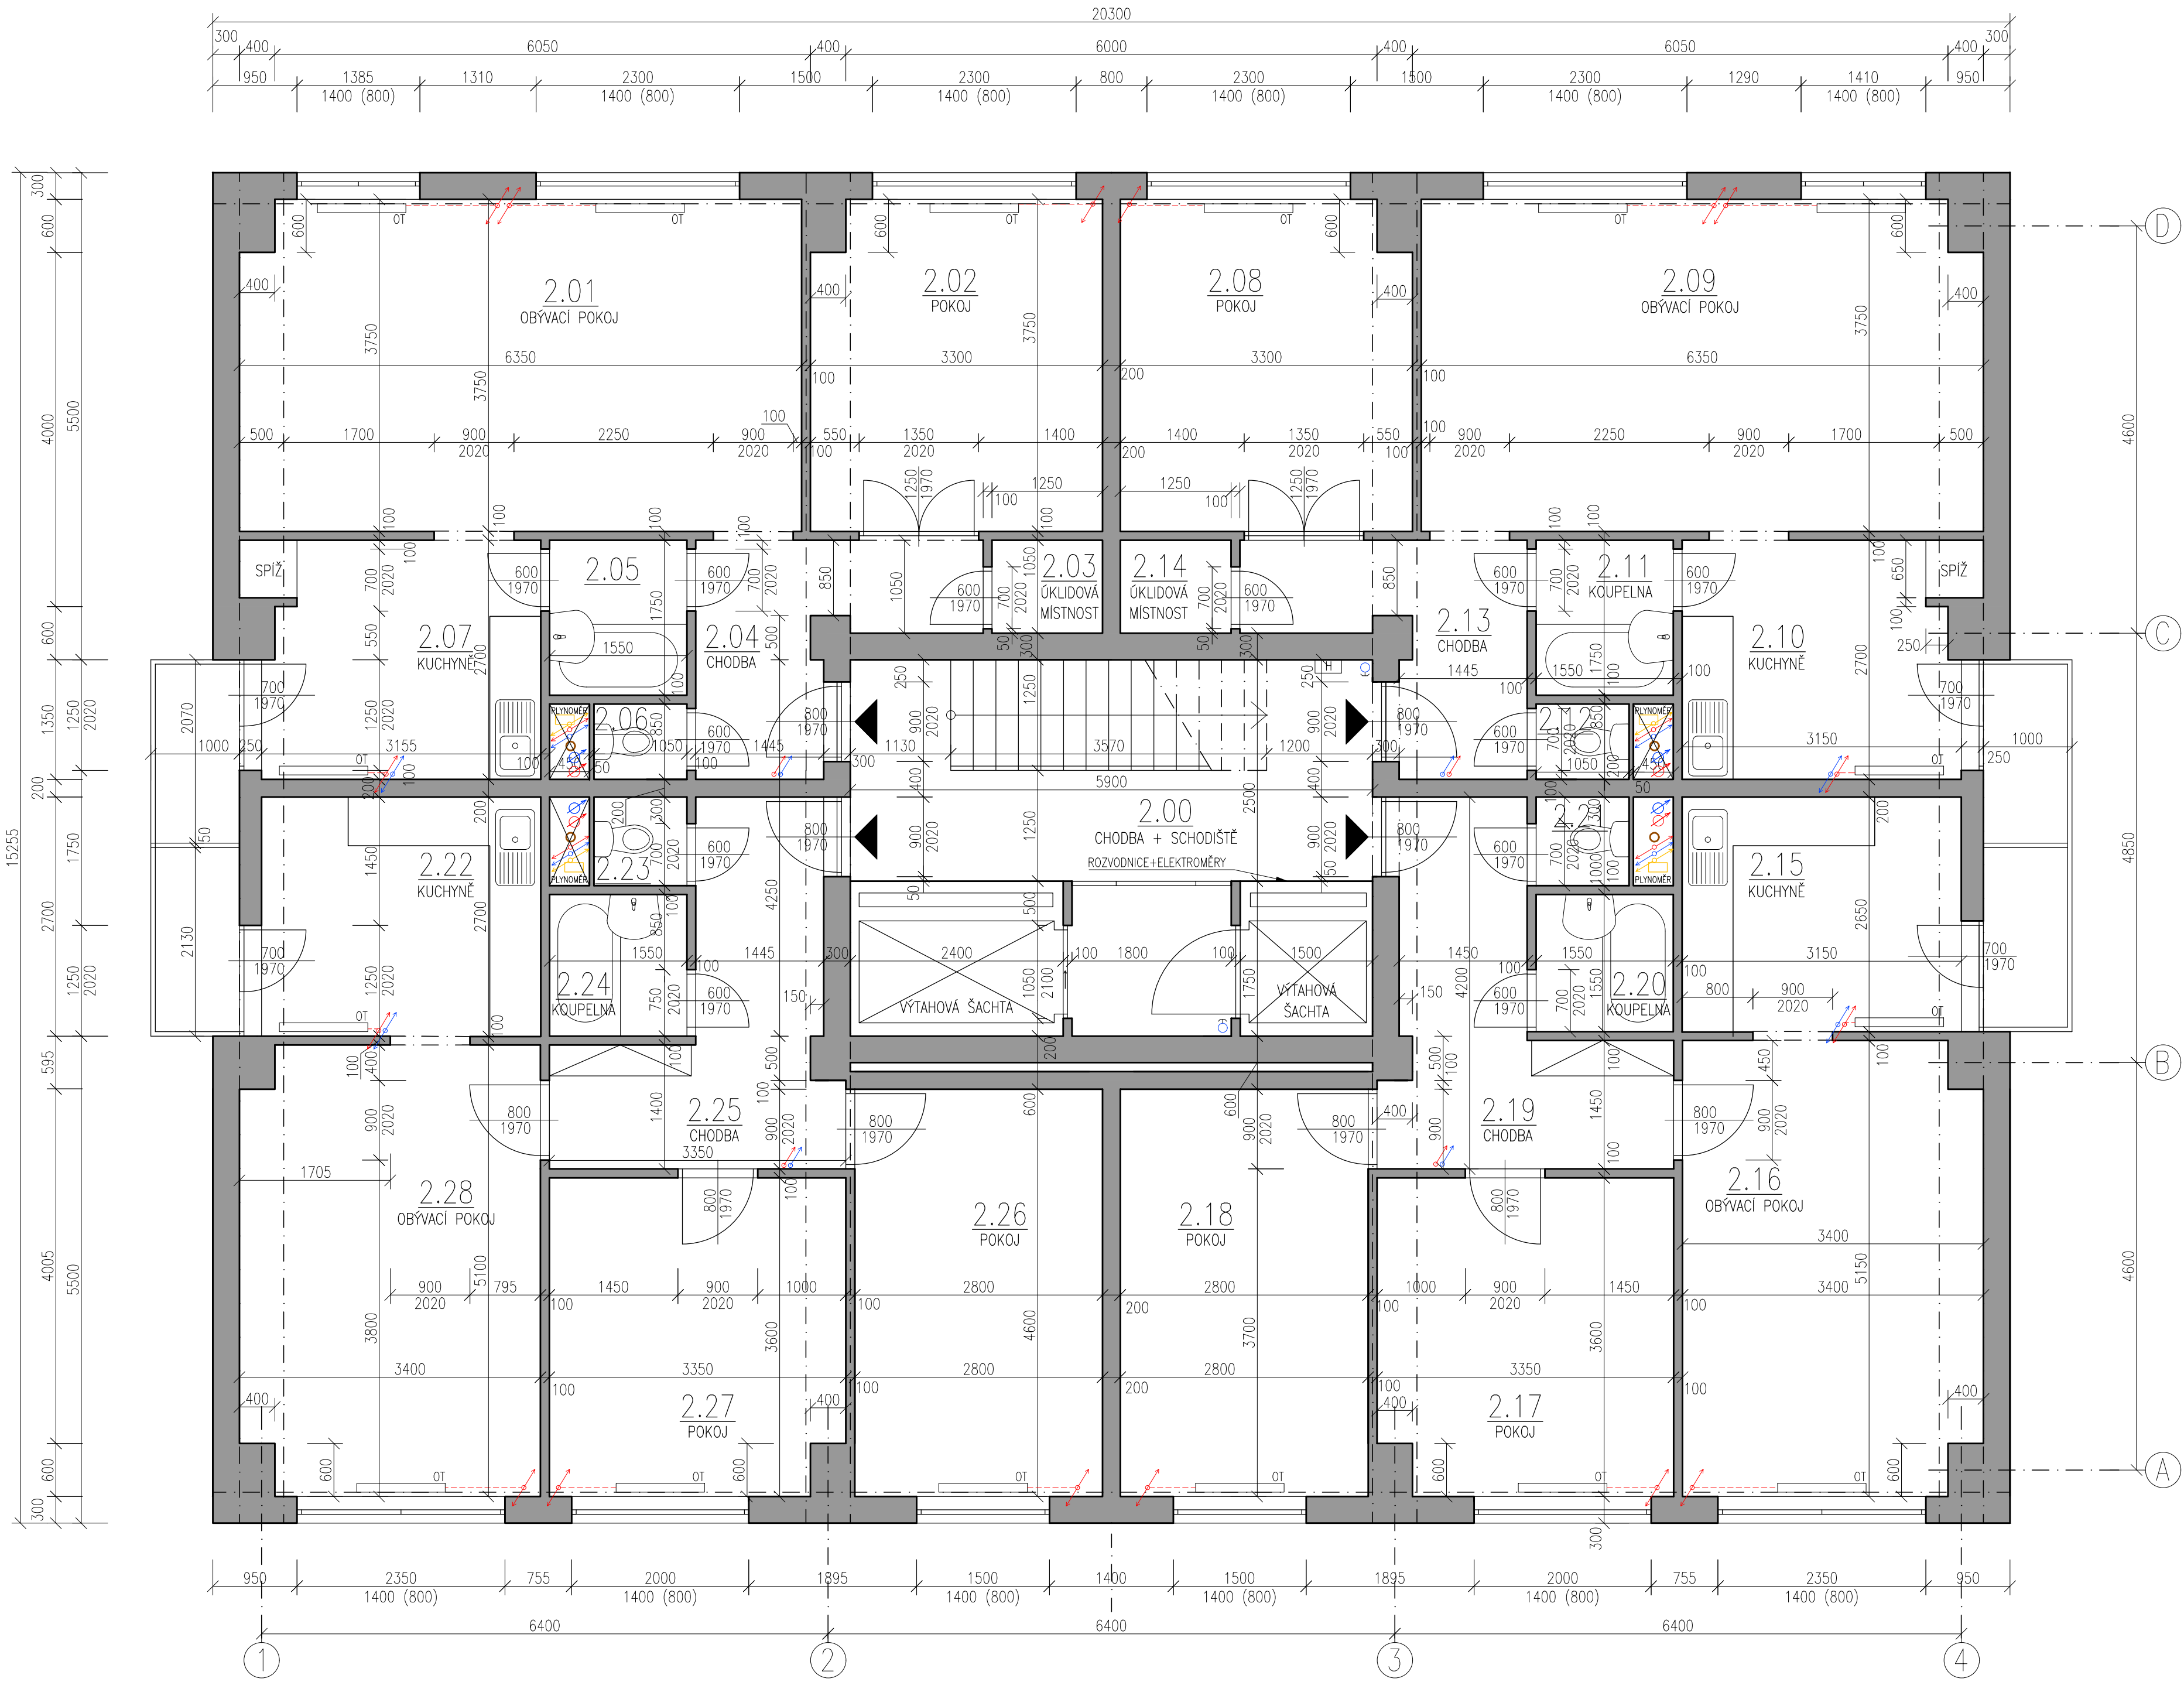

LEGENDA MÍSTNOSTÍ

LEGENDA MÍSTNOSTÍ TYPICKÉHO NP						
	ČÍSLO MÍSTNOSTI	NÁZEV MÍSTNOSTI	PLOCHA [m2]	PODLAHA	STĚNY	STROP
	2.00	CHODBA + SCHODIŠTĚ	18.37	KERAMICKÁ DLAŽBA	STÁVAJÍCÍ OMÍTKA + MALBA	STÁVAJÍCÍ OMÍTKA + MALBA
	PLOCHA CELKEM=		18.37			
	2.01	OBÝVACÍ POKOJ	23.57	PVC	STÁVAJÍCÍ OMÍTKA + MALBA	STÁVAJÍCÍ OMÍTKA + MALBA
	2.02	POKOJ	12.13	PVC	STÁVAJÍCÍ OMÍTKA + MALBA	STÁVAJÍCÍ OMÍTKA + MALBA
	2.03	ÚKLIDOVÁ MÍSTNOST	1.31	PVC	STÁVAJÍCÍ OMÍTKA + MALBA	STÁVAJÍCÍ OMÍTKA + MALBA
	2.04	CHODBA	6.09	PVC	STÁVAJÍCÍ OMÍTKA + MALBA	STÁVAJÍCÍ OMÍTKA + MALBA
	2.05	KOUPELNA	2.85	KERAMICKÁ DLAŽBA	STÁVAJÍCÍ OMÍTKA + MALBA	STÁVAJÍCÍ OMÍTKA + MALBA
	2.06	TOAleta	0.96	KERAMICKÁ DLAŽBA	STÁVAJÍCÍ OMÍTKA + MALBA	STÁVAJÍCÍ OMÍTKA + MALBA
	2.07	KUCHYNĚ	8.64	PVC	STÁVAJÍCÍ OMÍTKA + MALBA	STÁVAJÍCÍ OMÍTKA + MALBA
	PLOCHA CELKEM=		55.56			
	2.08	POKOJ	12.13	PVC	STÁVAJÍCÍ OMÍTKA + MALBA	STÁVAJÍCÍ OMÍTKA + MALBA
	2.09	OBÝVACÍ POKOJ	23.57	PVC	STÁVAJÍCÍ OMÍTKA + MALBA	STÁVAJÍCÍ OMÍTKA + MALBA
	2.10	KUCHYNĚ	8.64	PVC	STÁVAJÍCÍ OMÍTKA + MALBA	STÁVAJÍCÍ OMÍTKA + MALBA
	2.11	KOUPELNA	2.85	KERAMICKÁ DLAŽBA	STÁVAJÍCÍ OMÍTKA + MALBA	STÁVAJÍCÍ OMÍTKA + MALBA
	2.12	TOAleta	0.96	KERAMICKÁ DLAŽBA	STÁVAJÍCÍ OMÍTKA + MALBA	STÁVAJÍCÍ OMÍTKA + MALBA
	2.13	CHODBA	6.09	PVC	STÁVAJÍCÍ OMÍTKA + MALBA	STÁVAJÍCÍ OMÍTKA + MALBA
	2.14	ÚKLIDOVÁ MÍSTNOST	1.31	PVC	STÁVAJÍCÍ OMÍTKA + MALBA	STÁVAJÍCÍ OMÍTKA + MALBA
	PLOCHA CELKEM=		55.56			
	2.15	KUCHYNĚ	8.36	PVC	STÁVAJÍCÍ OMÍTKA + MALBA	STÁVAJÍCÍ OMÍTKA + MALBA
	2.16	OBÝVACÍ POKOJ	17.14	PVC	STÁVAJÍCÍ OMÍTKA + MALBA	STÁVAJÍCÍ OMÍTKA + MALBA
	2.17	POKOJ	11.82	PVC	STÁVAJÍCÍ OMÍTKA + MALBA	STÁVAJÍCÍ OMÍTKA + MALBA
	2.18	POKOJ	12.88	PVC	STÁVAJÍCÍ OMÍTKA + MALBA	STÁVAJÍCÍ OMÍTKA + MALBA
	2.19	CHODBA	8.41	PVC	STÁVAJÍCÍ OMÍTKA + MALBA	STÁVAJÍCÍ OMÍTKA + MALBA
	2.20	KOUPELNA	2.47	KERAMICKÁ DLAŽBA	STÁVAJÍCÍ OMÍTKA + MALBA	STÁVAJÍCÍ OMÍTKA + MALBA
	2.21	TOAleta	1.12	KERAMICKÁ DLAŽBA	STÁVAJÍCÍ OMÍTKA + MALBA	STÁVAJÍCÍ OMÍTKA + MALBA
	PLOCHA CELKEM=		62.20			
	2.22	KUCHYNĚ	8.52	PVC	STÁVAJÍCÍ OMÍTKA + MALBA	STÁVAJÍCÍ OMÍTKA + MALBA
	2.23	TOAleta	1.12	KERAMICKÁ DLAŽBA	STÁVAJÍCÍ OMÍTKA + MALBA	STÁVAJÍCÍ OMÍTKA + MALBA
	2.24	KOUPELNA	2.55	KERAMICKÁ DLAŽBA	STÁVAJÍCÍ OMÍTKA + MALBA	STÁVAJÍCÍ OMÍTKA + MALBA
	2.25	CHODBA	8.41	PVC	STÁVAJÍCÍ OMÍTKA + MALBA	STÁVAJÍCÍ OMÍTKA + MALBA
	2.26	POKOJ	12.88	PVC	STÁVAJÍCÍ OMÍTKA + MALBA	STÁVAJÍCÍ OMÍTKA + MALBA
	2.27	POKOJ	11.82	PVC	STÁVAJÍCÍ OMÍTKA + MALBA	STÁVAJÍCÍ OMÍTKA + MALBA
	2.28	OBÝVACÍ POKOJ	16.99	PVC	STÁVAJÍCÍ OMÍTKA + MALBA	STÁVAJÍCÍ OMÍTKA + MALBA
	PLOCHA CELKEM=		62.29			


POZNÁMKA

-SVĚTLÁ VÝŠKA V CELÉM PODLAŽÍ 2 500 mm


LEGENDA ZNAČENÍ

- STÁVAJÍCÍ VODOVODNÍ VEDENÍ
- VEDENO POD STROPEM V 1.S
- DO BYTŮ VEDENO V INSTALAČNÍCH ŠACHTÁCH
- STÁVAJÍCÍ VEDENÍ ŮT
- VEDENO POD STROPEM V 1.S
- STÁVAJÍCÍ PŘIPOJOVACÍ POTRUBÍ VNITŘNÍ SPLAŠKOVÉ KANALIZACE
- STÁVAJÍCÍ VEDENÍ VNITŘNÍ PLYNOVOD
- STÁVAJÍCÍ SVISLÉ ODPADNÍ POTRUBÍ VNITŘNÍ SPLAŠKOVÉ KANALIZACE
- STÁVAJÍCÍ OTOPNÁ TĚLESA
- STÁVAJÍCÍ OKENNÍ VÝPLŇ OTVORU
- STÁVAJÍCÍ DVEŘNÍ VÝPLŇ OTVORU
- POŽÁRNÍ HYDRANT
- STA
- PŘENOSNÝ HASÍČÍ PŘÍSTROJ
- EL. ROZVODNÁ SKŘIŇ
- VODOMĚR STUDENÉ VODY
- VODOMĚR TEPLÉ VODY
- HLAVNÍ UZÁVĚR VODY
- HLAVNÍ UZÁVĚR TEPLA
- EL. KONVEKTOR
- PLYNOMĚR
- SVISLÉ POTRUBÍ S POŽÁRNÍ VODOU

SCHÉMA OBJEKTU

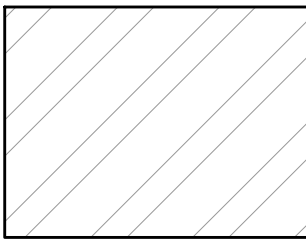


ANENSKÁ Č.P. 689

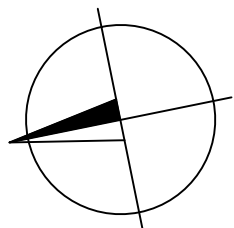

±0,000 = 1.NP

VÝŠKOVÝ SYSTÉM BPV/ SOUŘADNICOVÝ SYSTÉM S-JTSK

		Ing. Tomáš Herman Morašice 18, 671 71 iČ: 03957357 herman@therman.cz, +420 728 022 500		revize	paré
VEDOUČÍ PROJEKTANT VYPRACOVAL		Ing. Tomáš Herman Bc. Tomáš Ondráček		RAZÍTKO A PODPIS	
INVESTOR		Statutární město Frýdek–Místek Radniční 1148, Frýdek 738 01 Frýdek–Místek			
NÁZEV AKCE		ZJEDNODUŠENÁ DOKUMENTACE BYTOVÝCH A NEBYTOVÝCH DOMŮ		FORMÁT 8 A4 DATUM 01/2018 STUPEŇ PD PASPORT	
MÍSTO STAVBY		k.ú. Frýdek [634956], p.č. 2050/44			
STAVEBNÍ OBJEKT		SO 06 BYTOVÝ DŮM ANENSKÁ Č.P. 689			
ČÁST		D – ZJEDNODUŠENÁ VÝKRESOVÁ DOKUMENTACE			
OBSAH:		PŮDORYS 2.NP-7.NP, 9.NP-14.NP		MĚŘITKO 1:50 Č. VÝKRESU D.3	