


R32 /Nástěnný rozvaděč 56M IP30/

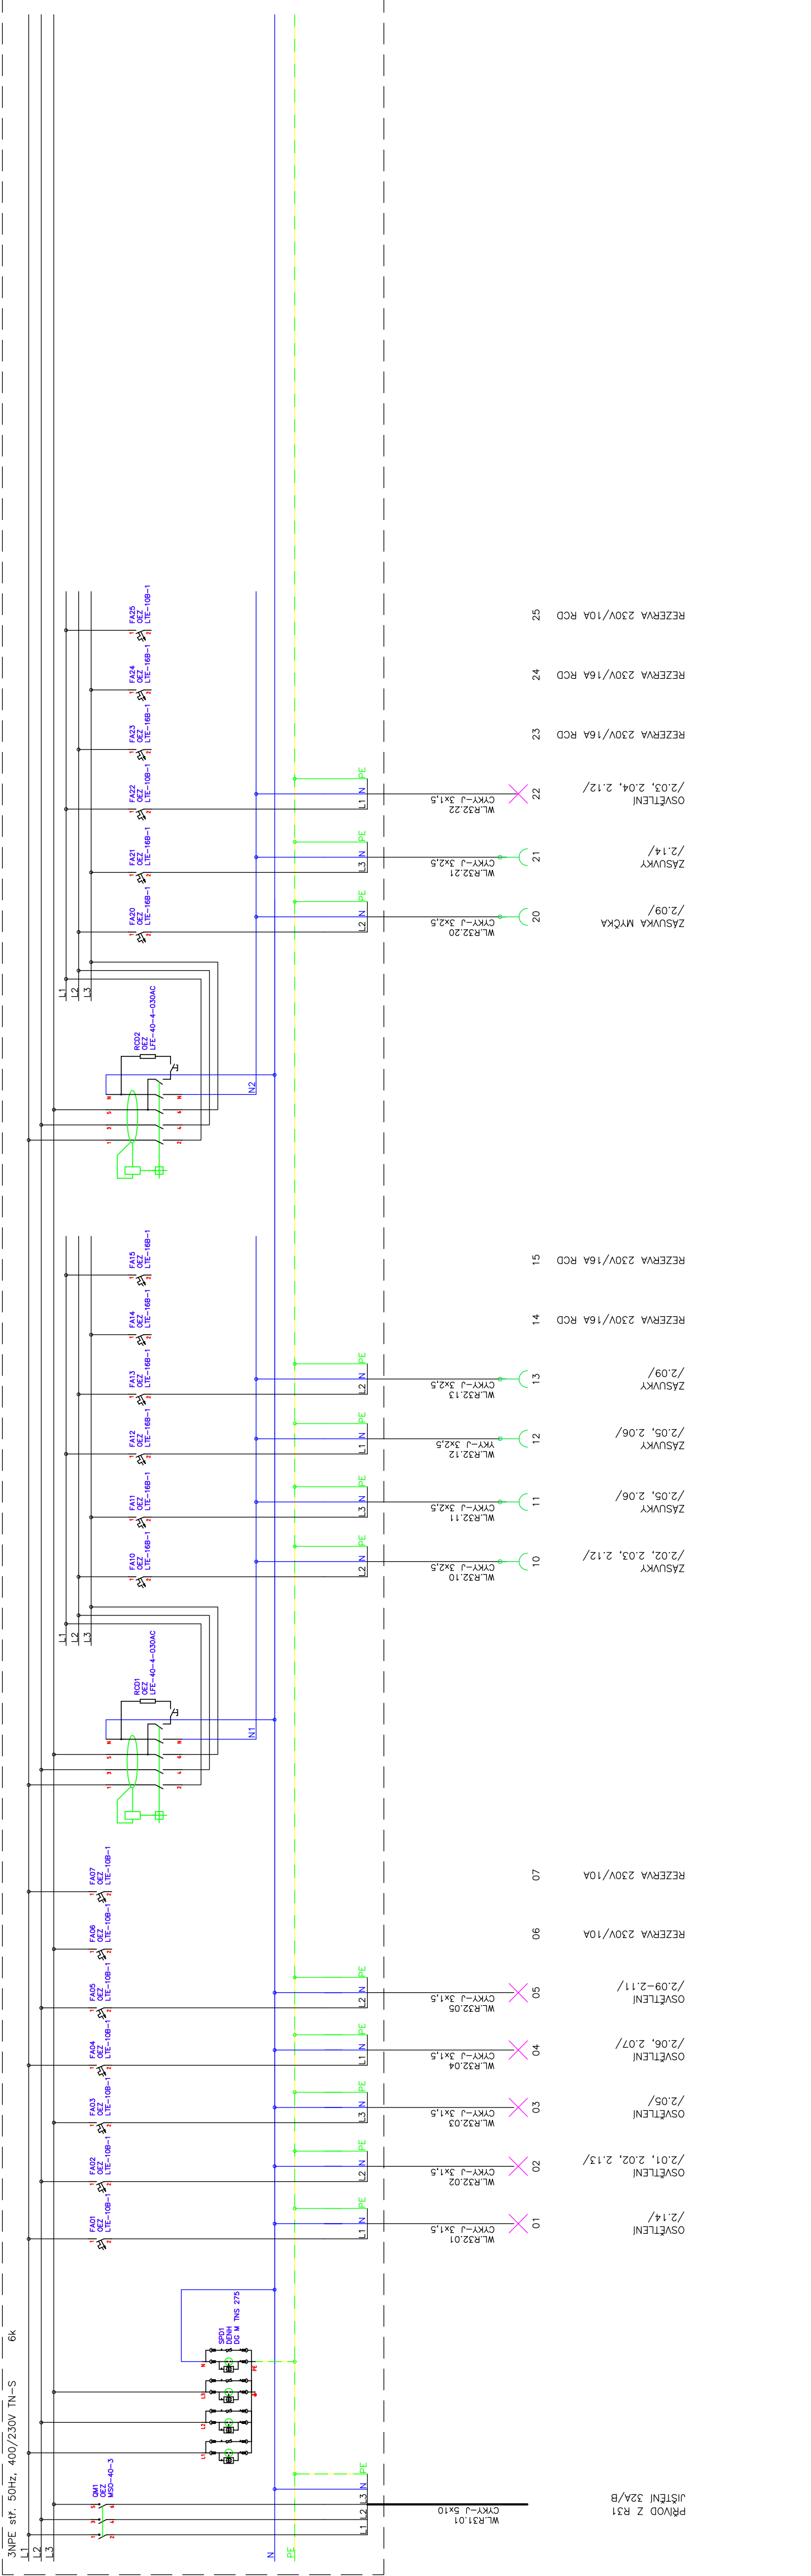

ZÁKLADNÍ TECHNICKÉ ÚDAJE:




Rozvodné soustavy:

– 3NPE stř. 50Hz, 400/230V TN-S

Ochrana před úrazem elektrickým proudem bude zajištěna v souladu s ČSN 33 2000-4-41 ed.2, ČSN 33 2000-5-54 ed.3, a souvisejícími normami podle odkazů v těchto normách.

Ochrana při poruše je zajištěna ochranným pospojováním a automatickým odpojením od zdroje.

Ochrana před nebezpečným dotykem bude zajištěna izolací živých částí, kryty nebo přepážkami. Zásuvkové okruhy (do 20A včetně) jsou navíc doplněny o doplňkovou ochranu proudovým chráničem s vybavovacím proudem 30mA.

AKCE	MŠ Třanovského 404, Frýdek oprava a rekonstrukce elektroinstalace					 ELEKTRO BLATAŘ s.r.o. NAHRNÝ PO NEHLASU					
VYPRACOVAL	RADIM BLATAŘ		KONTROLOVAL	RADIM BLATAŘ							
MÍSTO	Třanovského 404, Frýdek					PAŘE					
INVESTOR	Statutární město Frýdek-Místek, Radniční 1148, Frýdek-Místek										
ČÁST	D.1.4.	DATUM	05/2017	ZAKÁZKA	2017/33	STUPEŇ	DPS	FORMAT	3xA4	MĚŘÍTKO	
ČÁST	SILNOPROUDÁ A SLABOPROUDÁ ELEKTROTECHNIKA									ČÍSLO VÝKRESU	
PŘÍLOHA	Rozvodnice R32 - schéma zapojení									D.1.4-15	

Radim Blaťák, Dolany 589, 783 16 Dolany, mobil: 777 578 306, email: info@elektroblatak.cz