



POHLED NA PODPORU Č. 4

M 1:25

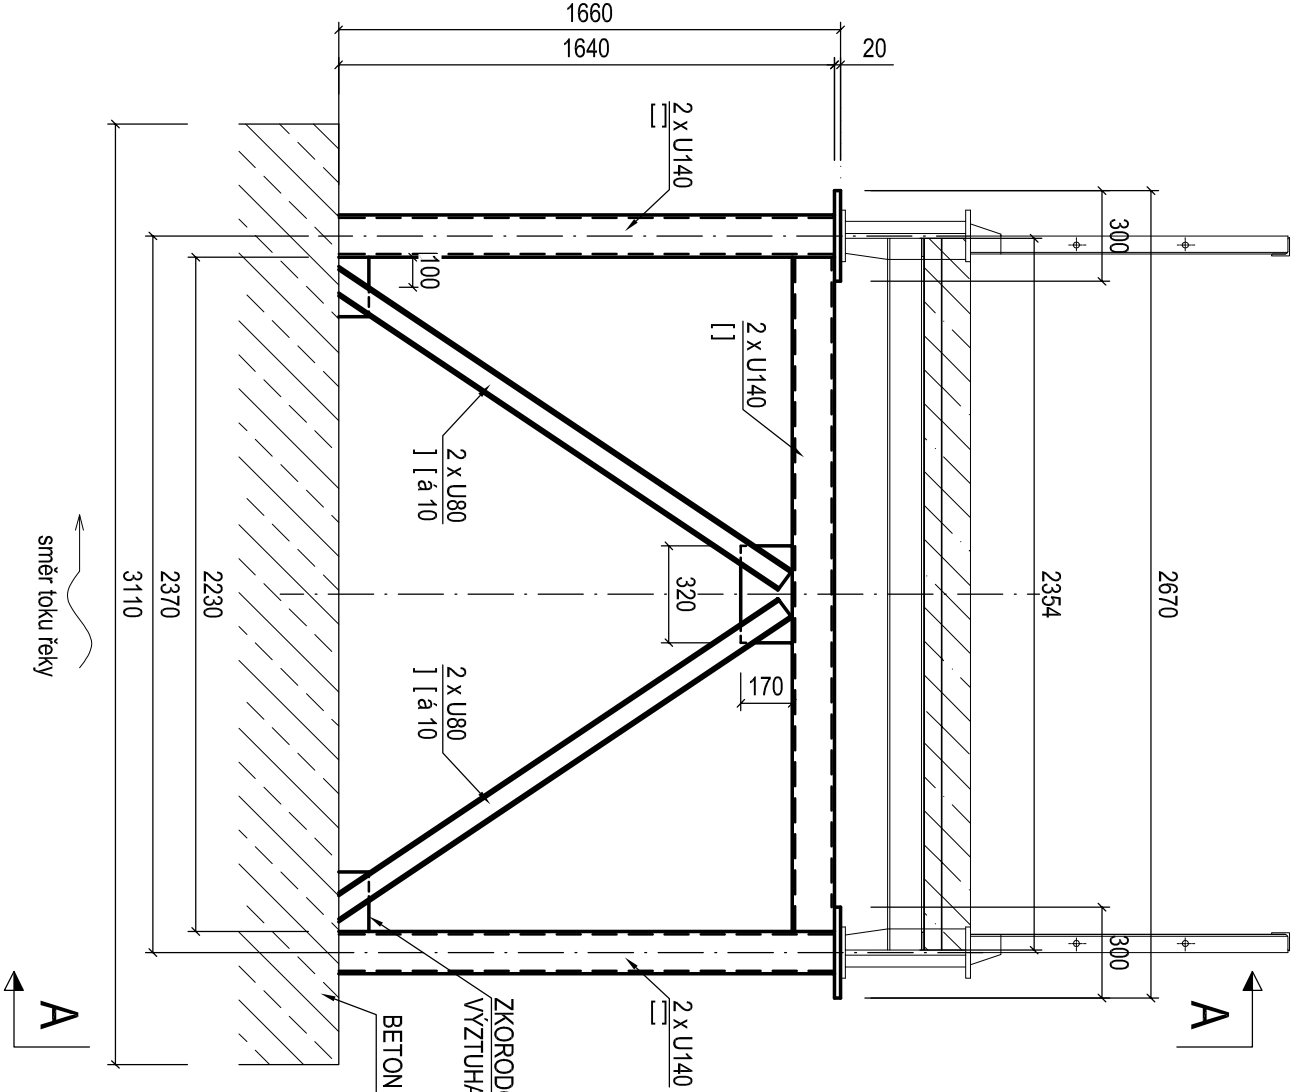


POHLED NA PODPORU Č. 5

M 1:25

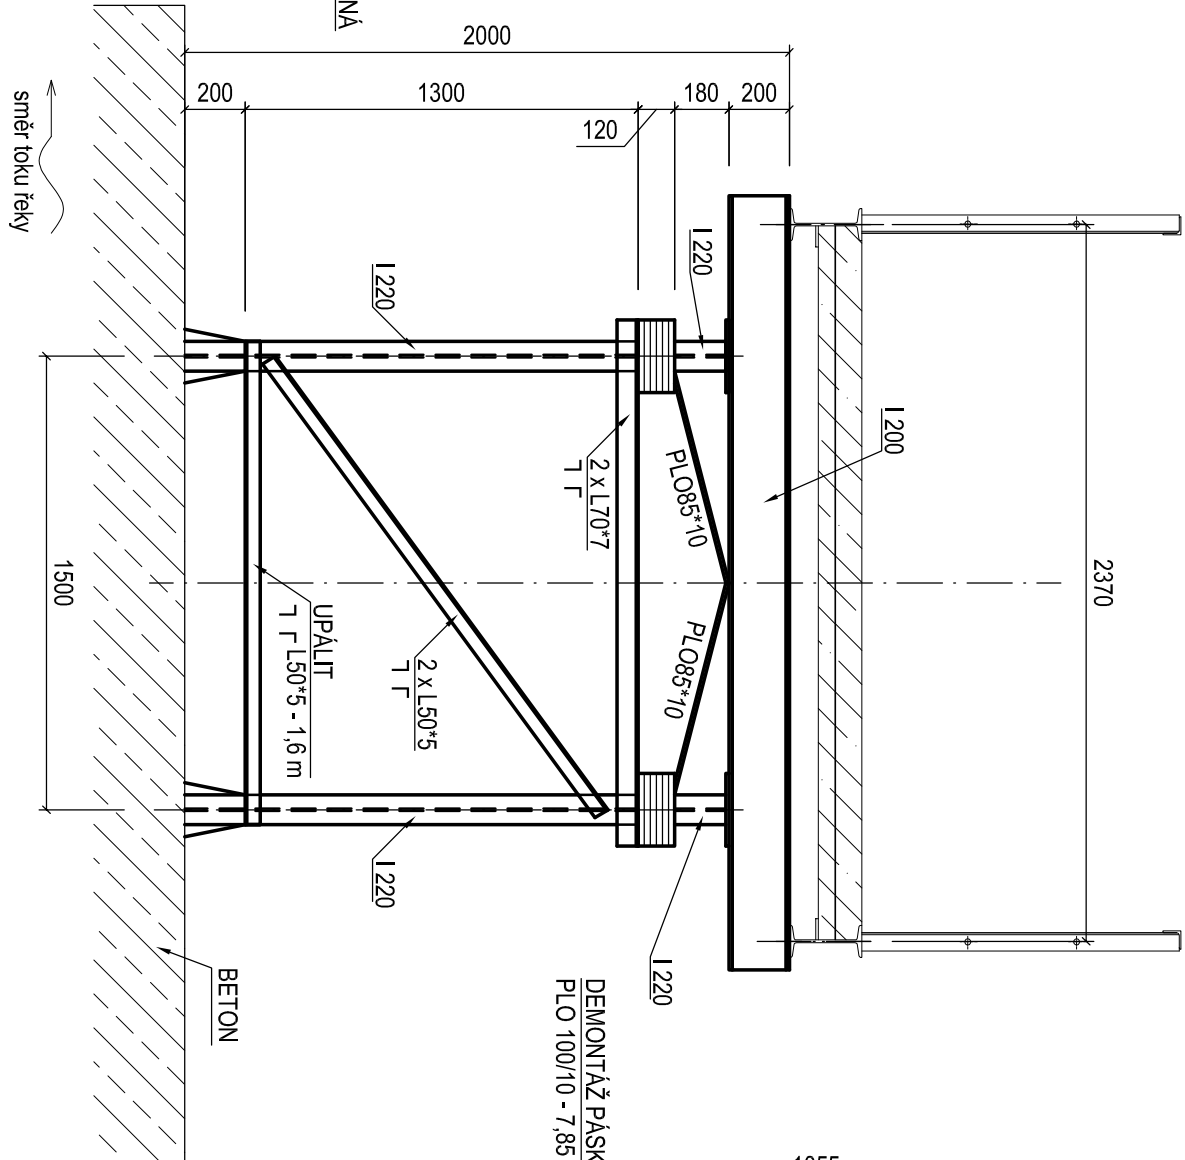

PŘÍČNÝ ŘEZ PŘEDPOLÍM

M 1:25

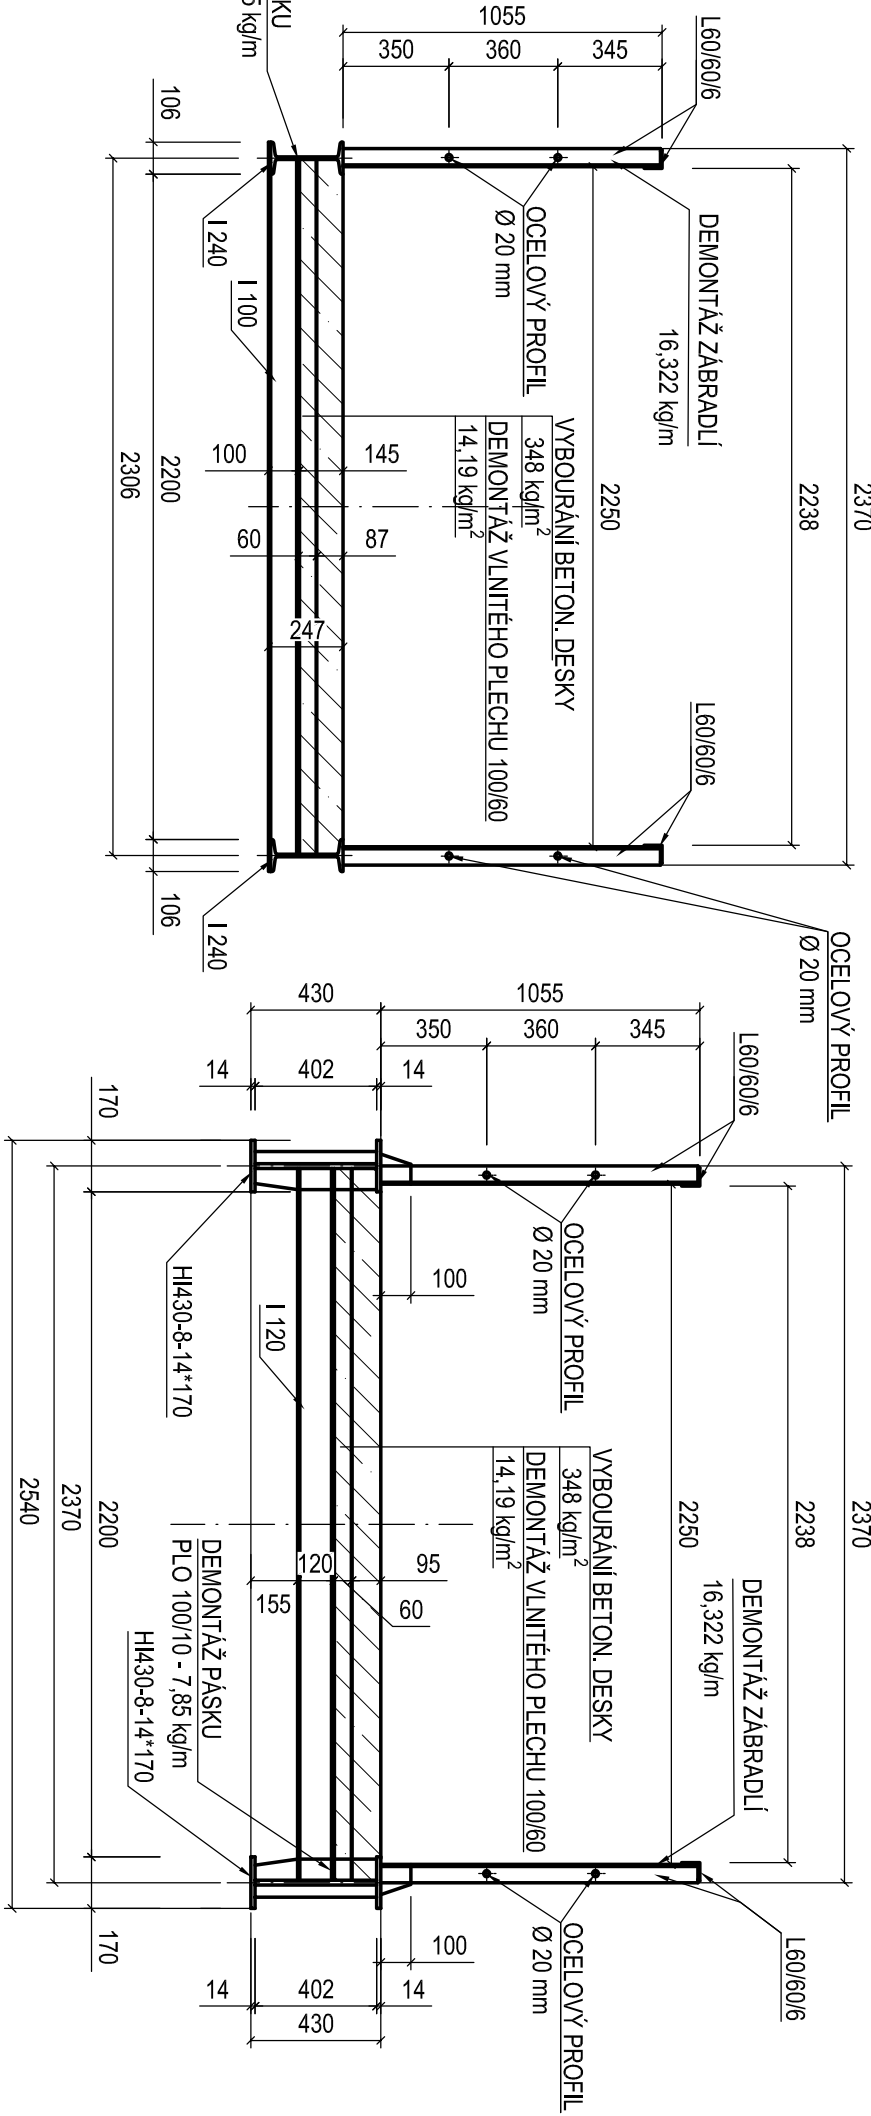


PŘÍČNÝ ŘEZ LÁVKOU

M 1:25


POHLED NA PODPORU Č. 6

M 1:25

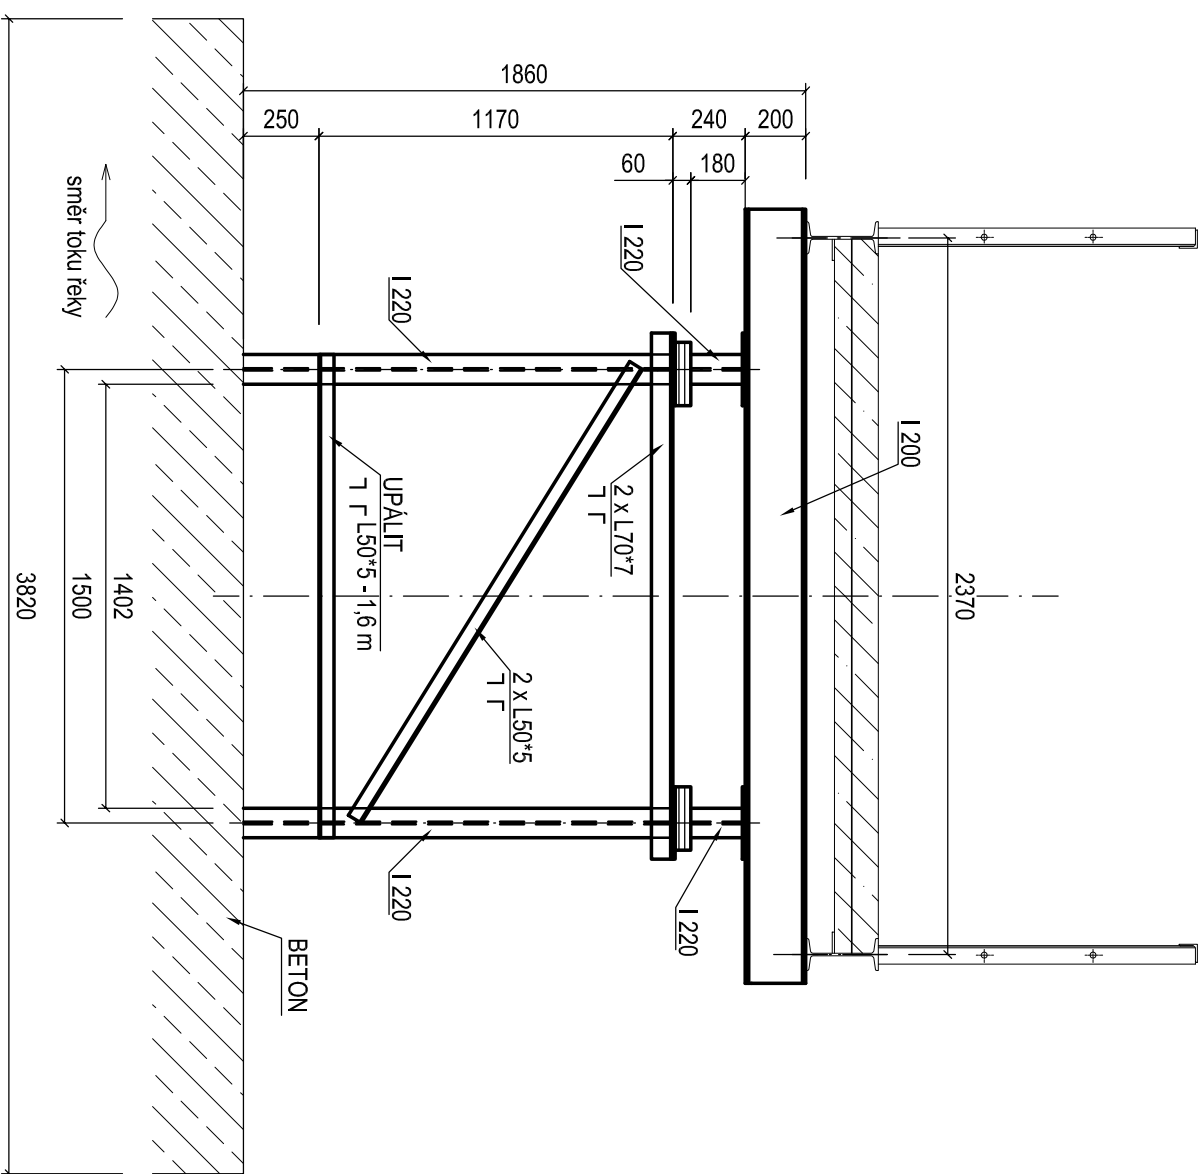

POHLED NA PODPORU Č. 7

M 1:25

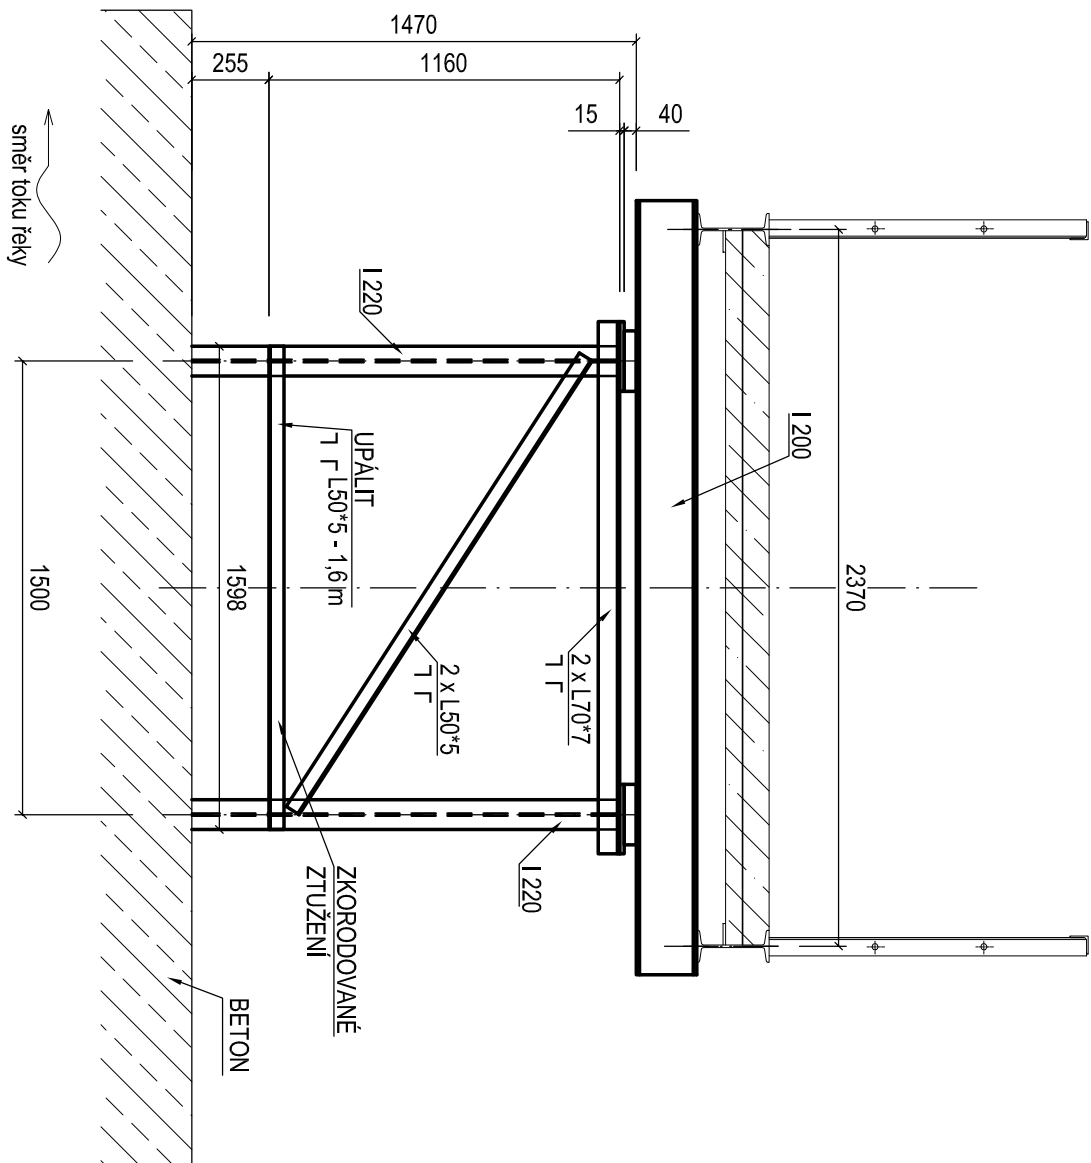

Dokumentace je důležitým vlastnictvím zhotovitele a tvoří součást obchodního tajemství.

|             |  |                    |               |
|-------------|--|--------------------|---------------|
| <b>IKON</b> | IKON s.r.o., Příborská 1390/738 02 Frydek-Mstek 12 | HP                 | Ing. Marek L. |
|             | tel: +420 558 433 018, 558 433 215                 | Zodpovědný inženýr | Ing. Marek L. |
|             | e-mail: hko@ikonm.cz, http://www.ikonm.cz          | Vypracoval         | Ing. Marková  |

|               |   |            |                  |
|---------------|---|------------|------------------|
| INVESTOR:     | Statutární město Frydek - Místek            | Č. zakázky | 18-912           |
| OBJEKT:       | Radiční 1148, Frydek, 73801 Frydek - Místek | Datum      | 06.2018          |
|               | REKONSTRUKCE LÁVKY MEZI MĚSTEM              | Verze      | 1:25             |
|               | A SVAĐNOVEM - REVIZE A DOPRAČOVÁNÍ PD       | Učel       | DPS              |
|               |   | Materiál   | S235JR, S235L2   |
| OSAH VÝKRESU: | PŘEHLEDNÝ VÝKRES OPRAV - DEMONTÁŽE          | Formát     | A2               |
|               | PŘÍČNÉ ŘEZY NAD PODPĚRAMI A V POLÍCH        | REV.       | DPS-18-912-B.06. |