


VARIANTA 1
53 PARKOVACÍCH MÍST (Z TOHO 3 BEZBARIEROVÁ)

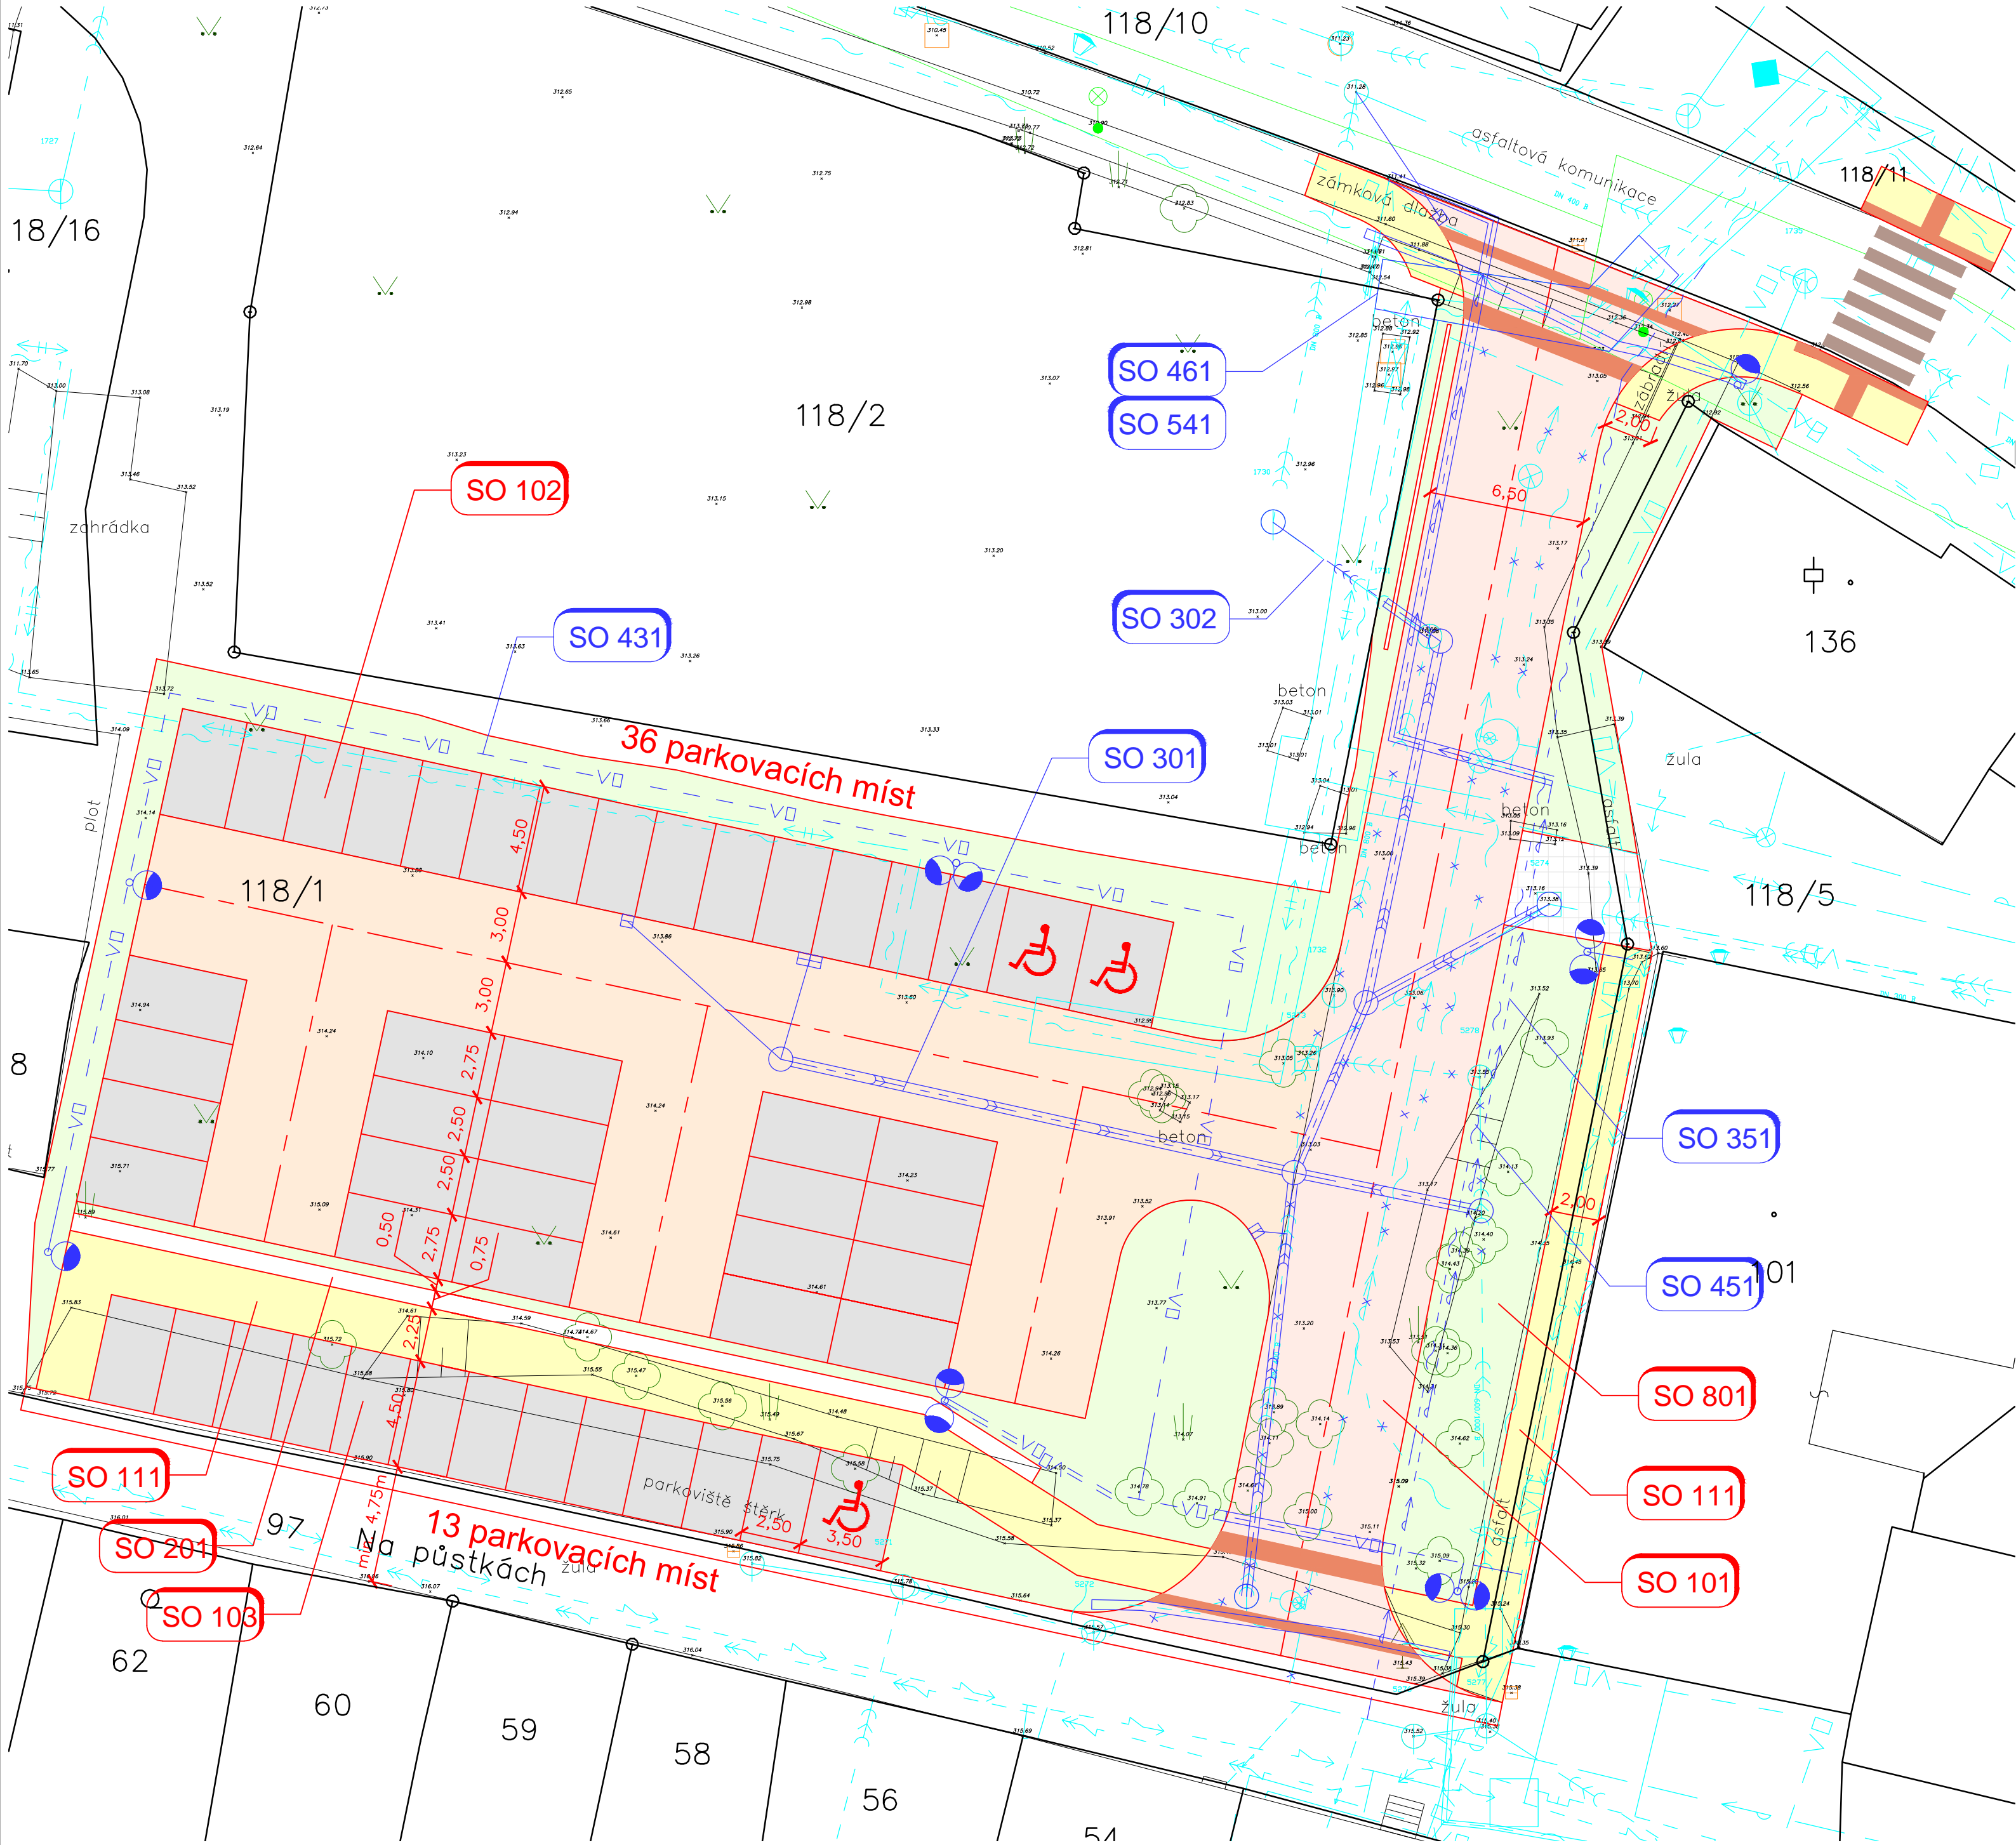

LEGENDA:

KOMUNIKACE

KOMUNIKACE UVNITŘ PARKOVIŠTĚ

PARKOVACÍ STÁNÍ

CHODNÍK

ZACHOVÁNÍ STÁVAJÍCÍHO CHODNÍKU V PŮVODNÍCH PARAMETRECH

ZELEŇ

CHODNÍK – RELIÉFNÍ DLAŽBA

STÁVAJÍCÍ INŽENÝRSKÉ SÍTĚ:

PODZEMNÍ VEDENÍ NN

PODZEMNÍ VEDENÍ VN

SDĚLOVACÍ VEDENÍ

JEDNOTNÁ KANALIZACE

VODOVOD

STL PLYN

TEPLOVOD

VEŘEJNÉ OSVĚTLENÍ

NOVÉ INŽENÝRSKÉ SÍTĚ:

SDĚLOVACÍ VEDENÍ

JEDNOTNÁ KANALIZACE

DEŠŤOVÁ KANALIZACE

VODOVOD

TEPLOVOD

VEŘEJNÉ OSVĚTLENÍ

LAMPY VEŘEJNÉHO OSVĚTLENÍ

KATASTR NEMOVITOSTÍ – HRANICE PARCEL

KATASTR NEMOVITOSTÍ – SLUČKA

KATASTR NEMOVITOSTÍ – ČÍSLO PARCELY

SO 101

SPOJOVACÍ KOMUNIKACE

SO 102

OBSLUŽNÁ KOMUNIKACE PARKOVIŠTĚ VČ. PARKOVACÍCH STÁNÍ

SO 103

ÚPRAVA MK NA PŮSTKÁCH CČ. PARKOVACÍCH STÁNÍ

SO 111

PĚŠÍ KOMUNIKACE

SO 201

OPERNÁ ZEĎ

SO 801

VEGETAČNÍ ÚPRAVY

SO 301

DEŠŤOVÁ KANALIZACE

SO 302

PŘELOŽKA JEDNOTNÉ KANALIZACE

SO 351

PŘELOŽKA VODOVODU

SO 431

VEŘEJNÉ OSVĚTLENÍ

SO 451

PŘELOŽKA SD VEDENÍ

SO 461

PŘELOŽKA SD VEDENÍ TEPLOVODU

SO 541

PŘELOŽKA TEPLOVODU

ZMĚNA VÝKRESU:				
Č. ZMĚNY	PŘEDMĚT ZMĚNY	ZMĚNU PROVEDL	PODPIS	DATUM ZMĚNY

SOUŘADNICOVÝ SYSTÉM : VÝŠKOVÝ SYSTÉM :		JTSK B.p.v.		
VEDOUCÍ PROJEKTANT - HIP	ING. LENČUCHA RÓBERT			
ZODPOVĚDNÝ PROJEKTANT	ING. LENČUCHA RÓBERT			
VYPRACOVAL	ING. KRISTÝNA NEDELOVÁ			
Kontroloval	ING. PÁPESCHOVÁ MARTINA			
KRAJ, MěÚ, ObÚ		OLOMOUCKÝ, OLOMOUČ		
OBJEDNATEL, INVESTOR		OLOMOUCKÝ KRAJ		
NÁZEV AKCE:			DATUM	
VÝSTAVBA SPOJOVACÍ KOMUNIKACE MEZI ULICEMI NA PŮSTKÁCH A NA BLATNICI VČETNĚ PARKOVIŠTĚ OVĚŘOVACÍ STUDIE			FORMÁT	10/2017
			MĚŘITKO	6X A4
			STUPEŇ	1:200
			ZAK. ČÍSLO	STUDIE
NÁZEV OBJEKTU:			170211	
NÁZEV VÝKRESU:			Č. SOUPRAVY	Č. VÝKRESU
SITUACE - VARIANTA 1b				02.1b