


PŮDORYS 8.NP

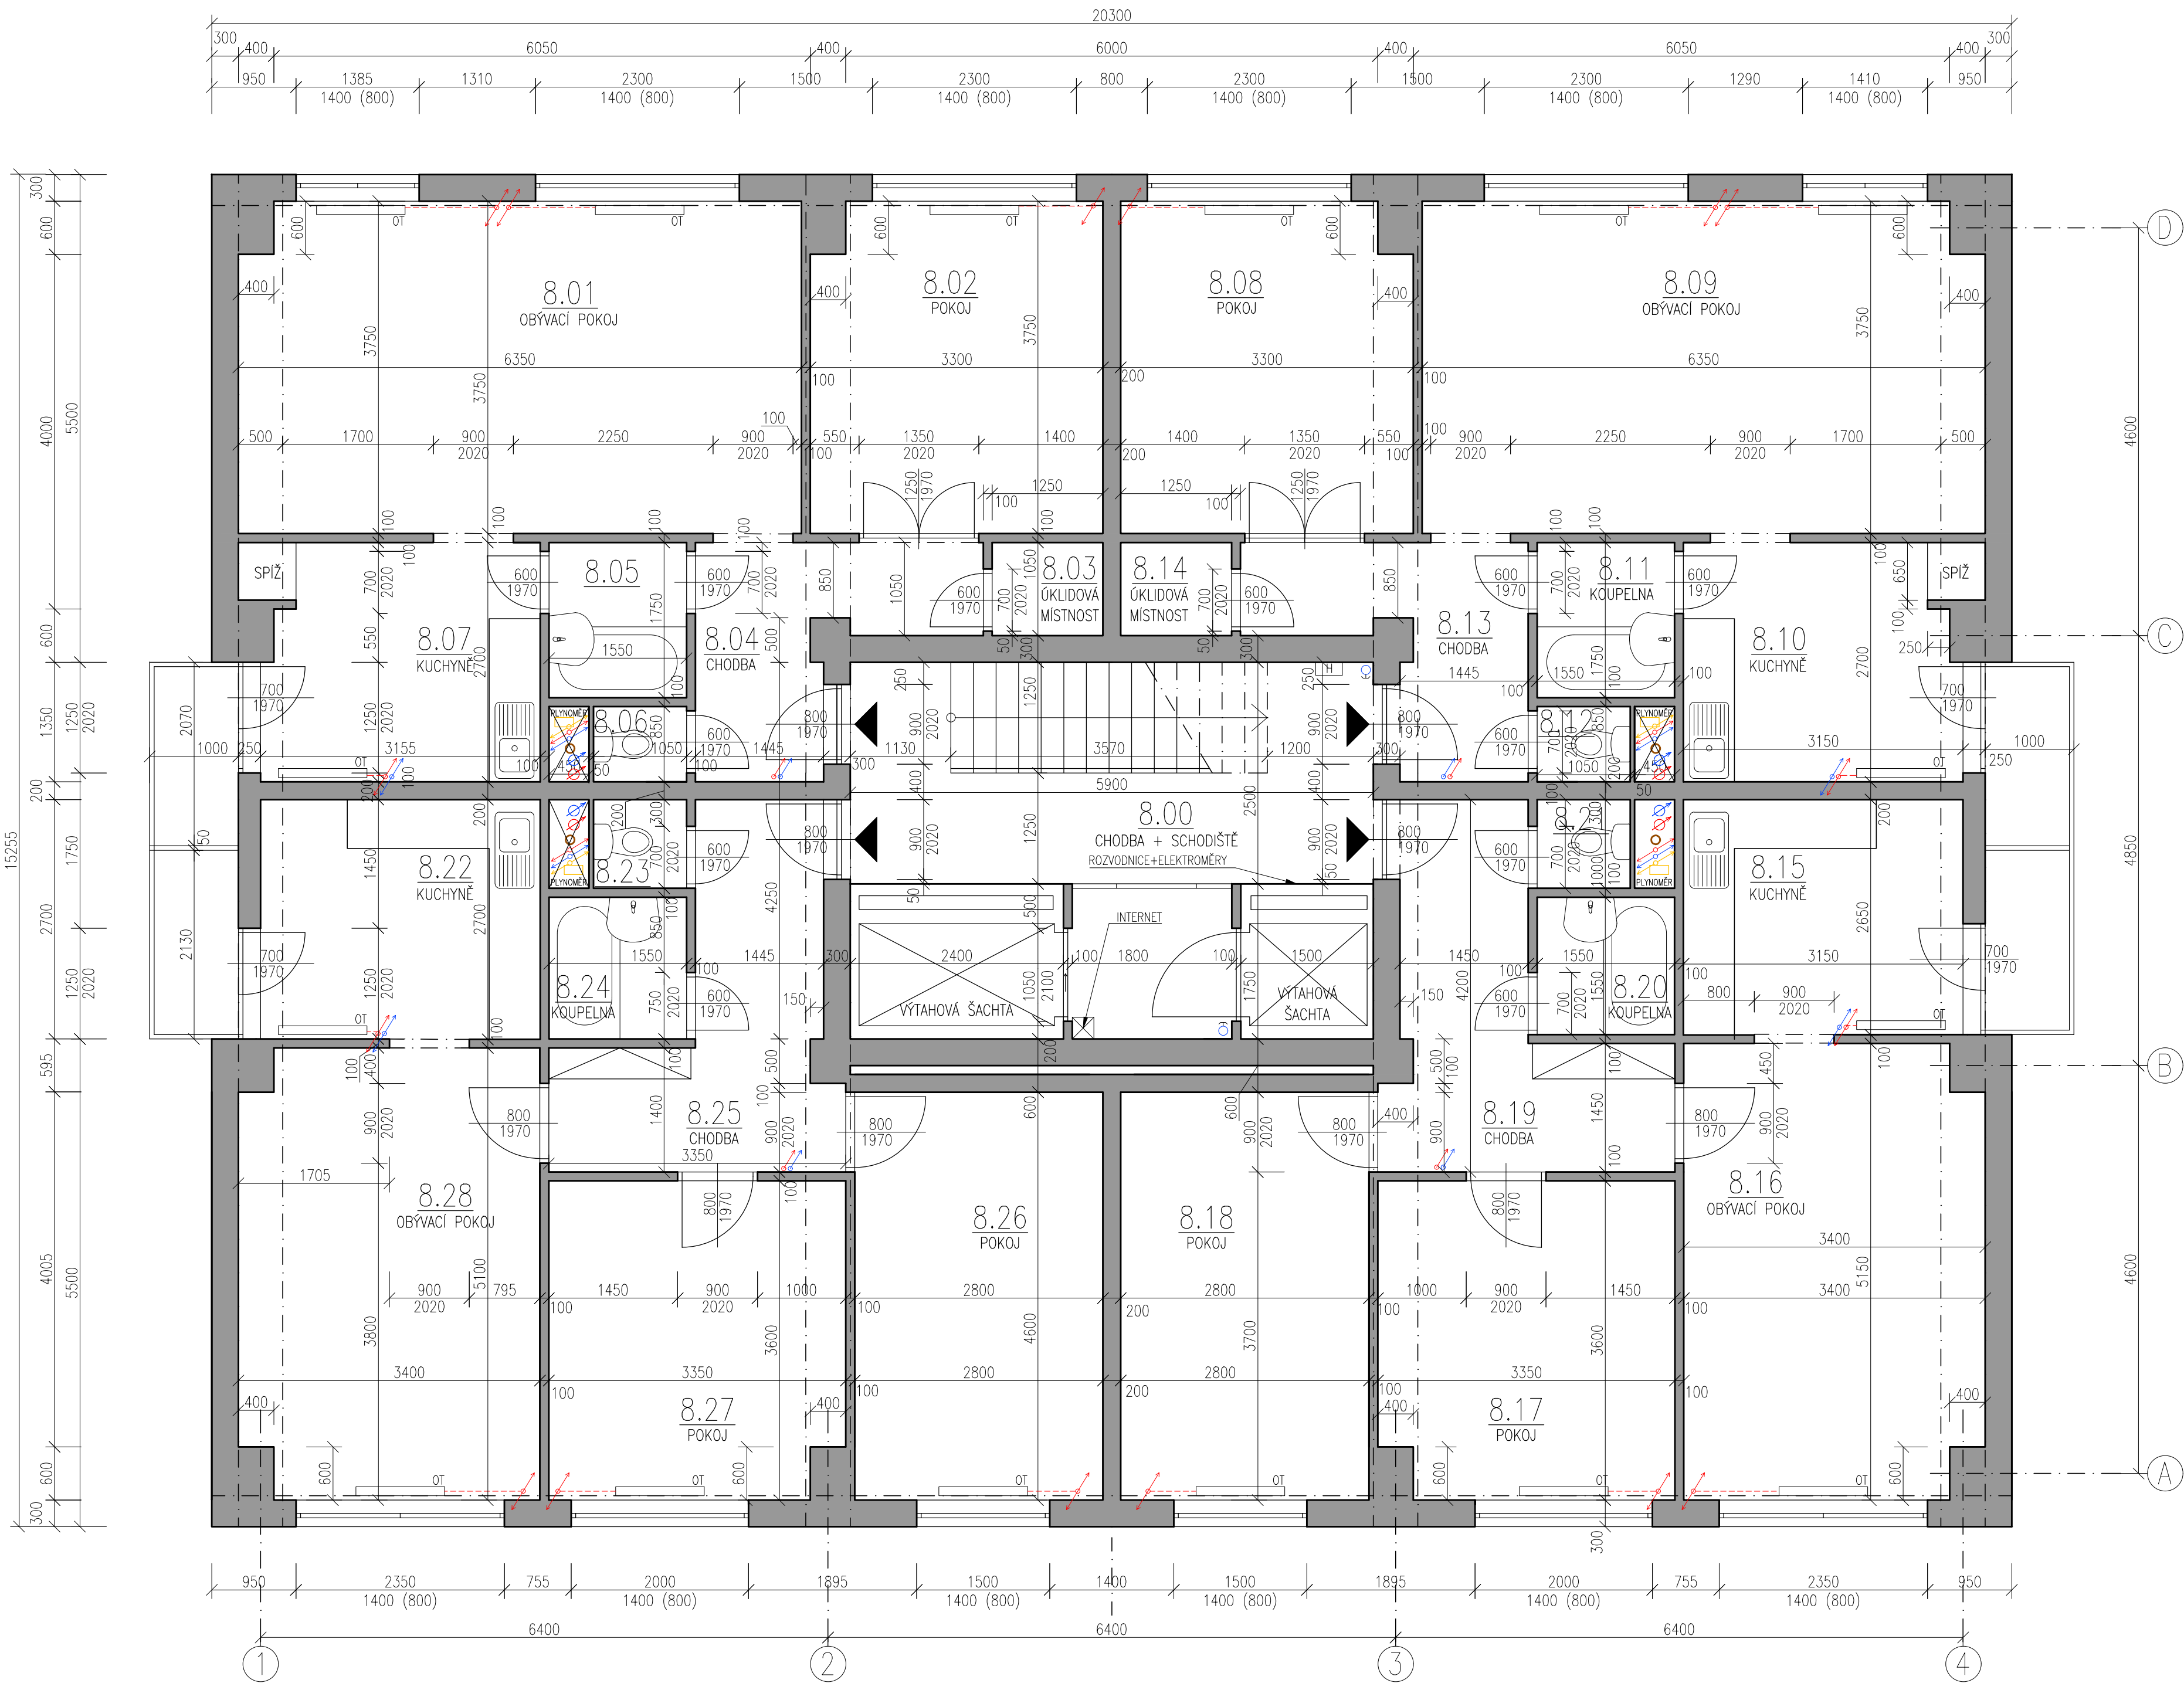

LEGENDA MÍSTNOSTÍ

LEGENDA MÍSTNOSTÍ – 8NP						
	ČÍSLO MÍSTNOSTI	NÁZEV MÍSTNOSTI	PLOCHA [m2]	PODLAHA	STĚNY	STROP
	8.00	CHODBA + SCHODIŠTĚ	18.37	KERAMICKÁ DLAŽBA	STÁVAJÍCÍ OMÍTKA + MALBA	STÁVAJÍCÍ OMÍTKA + MALBA
PLOCHA CELKEM=			18.37			
	8.01	OBÝVACÍ POKOJ	23.57	PVC	STÁVAJÍCÍ OMÍTKA + MALBA	STÁVAJÍCÍ OMÍTKA + MALBA
	8.02	POKOJ	12.13	PVC	STÁVAJÍCÍ OMÍTKA + MALBA	STÁVAJÍCÍ OMÍTKA + MALBA
	8.03	ÚKLIDOVÁ MÍSTNOST	1.31	PVC	STÁVAJÍCÍ OMÍTKA + MALBA	STÁVAJÍCÍ OMÍTKA + MALBA
	8.04	CHODBA	6.09	PVC	STÁVAJÍCÍ OMÍTKA + MALBA	STÁVAJÍCÍ OMÍTKA + MALBA
	8.05	KOUPELNA	2.85	KERAMICKÁ DLAŽBA	STÁVAJÍCÍ OMÍTKA + MALBA	STÁVAJÍCÍ OMÍTKA + MALBA
	8.06	TOALETA	0.96	KERAMICKÁ DLAŽBA	STÁVAJÍCÍ OMÍTKA + MALBA	STÁVAJÍCÍ OMÍTKA + MALBA
	8.07	KUCHYŇE	8.64	PVC	STÁVAJÍCÍ OMÍTKA + MALBA	STÁVAJÍCÍ OMÍTKA + MALBA
	PLOCHA CELKEM=		55.56			
	8.08	POKOJ	12.13	PVC	STÁVAJÍCÍ OMÍTKA + MALBA	STÁVAJÍCÍ OMÍTKA + MALBA
	8.09	OBÝVACÍ POKOJ	23.57	PVC	STÁVAJÍCÍ OMÍTKA + MALBA	STÁVAJÍCÍ OMÍTKA + MALBA
	8.10	KUCHYŇE	8.64	PVC	STÁVAJÍCÍ OMÍTKA + MALBA	STÁVAJÍCÍ OMÍTKA + MALBA
	8.11	KOUPELNA	2.85	KERAMICKÁ DLAŽBA	STÁVAJÍCÍ OMÍTKA + MALBA	STÁVAJÍCÍ OMÍTKA + MALBA
	8.12	TOALETA	0.96	KERAMICKÁ DLAŽBA	STÁVAJÍCÍ OMÍTKA + MALBA	STÁVAJÍCÍ OMÍTKA + MALBA
	8.13	CHODBA	6.09	PVC	STÁVAJÍCÍ OMÍTKA + MALBA	STÁVAJÍCÍ OMÍTKA + MALBA
	8.14	ÚKLIDOVÁ MÍSTNOST	1.31	PVC	STÁVAJÍCÍ OMÍTKA + MALBA	STÁVAJÍCÍ OMÍTKA + MALBA
PLOCHA CELKEM=			55.56			
	8.15	KUCHYŇE	8.36	PVC	STÁVAJÍCÍ OMÍTKA + MALBA	STÁVAJÍCÍ OMÍTKA + MALBA
	8.16	OBÝVACÍ POKOJ	17.14	PVC	STÁVAJÍCÍ OMÍTKA + MALBA	STÁVAJÍCÍ OMÍTKA + MALBA
	8.17	POKOJ	11.82	PVC	STÁVAJÍCÍ OMÍTKA + MALBA	STÁVAJÍCÍ OMÍTKA + MALBA
	8.18	POKOJ	12.88	PVC	STÁVAJÍCÍ OMÍTKA + MALBA	STÁVAJÍCÍ OMÍTKA + MALBA
	8.19	CHODBA	8.41	PVC	STÁVAJÍCÍ OMÍTKA + MALBA	STÁVAJÍCÍ OMÍTKA + MALBA
	8.20	KOUPELNA	2.47	KERAMICKÁ DLAŽBA	STÁVAJÍCÍ OMÍTKA + MALBA	STÁVAJÍCÍ OMÍTKA + MALBA
	8.21	TOALETA	1.12	KERAMICKÁ DLAŽBA	STÁVAJÍCÍ OMÍTKA + MALBA	STÁVAJÍCÍ OMÍTKA + MALBA
	PLOCHA CELKEM=		62.20			
	8.22	KUCHYŇE	8.52	PVC	STÁVAJÍCÍ OMÍTKA + MALBA	STÁVAJÍCÍ OMÍTKA + MALBA
	8.23	TOALETA	1.12	KERAMICKÁ DLAŽBA	STÁVAJÍCÍ OMÍTKA + MALBA	STÁVAJÍCÍ OMÍTKA + MALBA
	8.24	KOUPELNA	2.55	KERAMICKÁ DLAŽBA	STÁVAJÍCÍ OMÍTKA + MALBA	STÁVAJÍCÍ OMÍTKA + MALBA
	8.25	CHODBA	8.41	PVC	STÁVAJÍCÍ OMÍTKA + MALBA	STÁVAJÍCÍ OMÍTKA + MALBA
	8.26	POKOJ	12.88	PVC	STÁVAJÍCÍ OMÍTKA + MALBA	STÁVAJÍCÍ OMÍTKA + MALBA
	8.27	POKOJ	11.82	PVC	STÁVAJÍCÍ OMÍTKA + MALBA	STÁVAJÍCÍ OMÍTKA + MALBA
	8.28	OBÝVACÍ POKOJ	16.99	PVC	STÁVAJÍCÍ OMÍTKA + MALBA	STÁVAJÍCÍ OMÍTKA + MALBA
PLOCHA CELKEM=			62.29			


POZNÁMKA

–SVĚTLÁ VÝŠKA V CELÉM PODLAŽÍ 2 500 mm


LEGENDA ZNAČENÍ

- STÁVAJÍCÍ VODOVODNÍ VEDENÍ
- VEDENO POD STROPEM V 1.S
- DO BYTŮ VEDENO V INSTALAČNÍCH ŠACHTÁCH
- STÁVAJÍCÍ VEDENÍ ÚT
- VEDENO POD STROPEM V 1.S
- STÁVAJÍCÍ PŘIPOJOVACÍ POTRUBÍ VNITŘNÍ SPLAŠKOVÉ KANALIZACE
- STÁVAJÍCÍ VEDENÍ VNITŘNÍ PLYNOVOD
- STÁVAJÍCÍ SVISLÉ ODPADNÍ POTRUBÍ VNITŘNÍ SPLAŠKOVÉ KANALIZACE
- STÁVAJÍCÍ OTOPNÁ TĚLESA
- STÁVAJÍCÍ OKENNÍ VÝPLŇ OTVORU
- STÁVAJÍCÍ DVEŘNÍ VÝPLŇ OTVORU
- POŽÁRNÍ HYDRANT
- STA
- PŘENOSNÝ HASÍCÍ PŘÍSTROJ
- EL. ROZVODNÁ SKŘÍŇ
- VODOMĚR STUDENÉ VODY
- VODOMĚR TEPLÉ VODY
- HLAVNÍ UZÁVĚR VODY
- HLAVNÍ UZÁVĚR TEPLA
- EL. KONVEKTOR
- PLYNOMĚR
- SVISLÉ POTRUBÍ S POŽÁRNÍ VODOU

SCHÉMA OBJEKTU

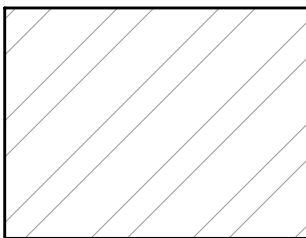


ANENSKÁ Č.P. 689

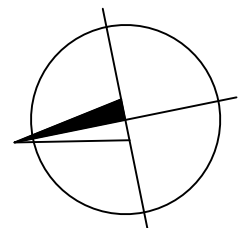

±0,000 = 1.NP

VÝŠKOVÝ SYSTÉM BPV/ SOUŘADNICOVÝ SYSTÉM S–JTSK

		Ing. Tomáš Herman Morašice 18, 671 71 IČ: 03957357 herman@herman.cz, +420 728 022 500		revize	paré
VEDOUČÍ PROJEKTANT VYPRACOVAL		Ing. Tomáš Herman Bc. Tomáš Ondráček		RAZÍTKO A PODPIS	
INVESTOR		Statutární město Frýdek–Místek Radniční 1148, Frýdek 738 01 Frýdek–Místek			
NÁZEV AKCE		ZJEDNODUŠENÁ DOKUMENTACE BYTOVÝCH A NEBYTOVÝCH DOMŮ		FORMÁT 8 A4 DATUM 01/2018 STUPEŇ PD PASPORT	
MÍSTO STAVBY		k.ú. Frýdek [634956], p.č. 2050/44			
STAVEBNÍ OBJEKT		SO 06 BYTOVÝ DŮM ANENSKÁ Č.P. 689			
ČÁST		D – ZJEDNODUŠENÁ VÝKRESOVÁ DOKUMENTACE			
OBSAH: PŮDORYS 8.NP				MEŘITKO 1:50	Č. VÝKRESU D.4