

 



PODÉLNÝ ŘEZ
1 : 200

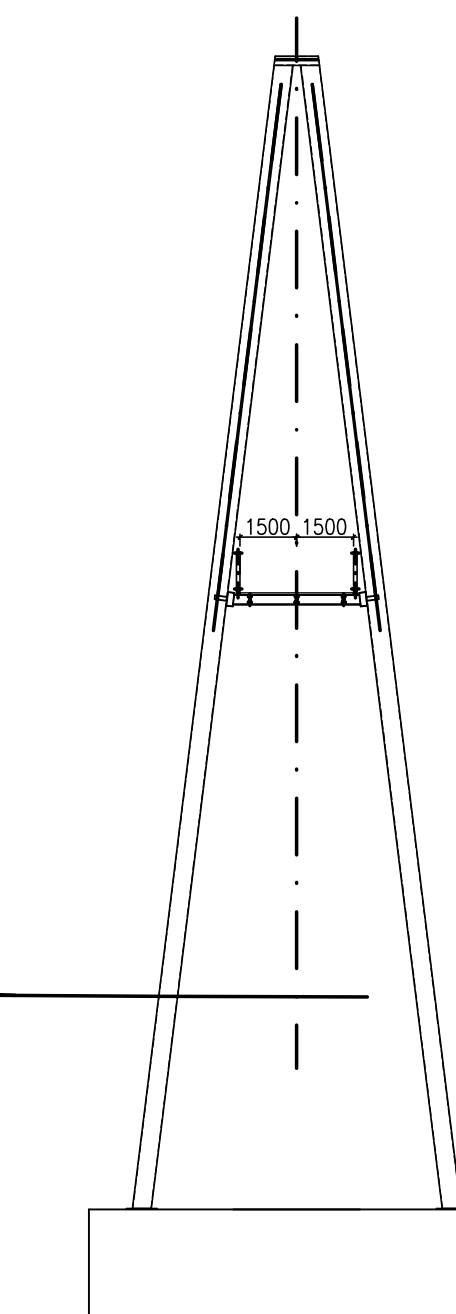

PŘÍČNÝ ŘEZ A-A
(UPROSTŘED ROZPĚTÍ)
1 : 200

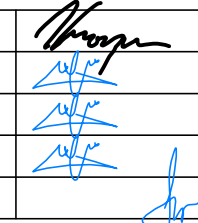

ODPOV.PROJEKTANT ZAKÁZKY	Ing. Michal Kroupa			Dopravní projektování spol. s r.o.	
ODPOV.PROJEKTANT SO, PS	ING. M. ŠHIRZAD, Ph.D.			JANÁČKOVA 1194 / 12	702 00 OSTRAVA, MORAVSKÁ OSTRAVA
NAVŘEL, VYPRACOVAL	ING. M. ŠHIRZAD, Ph.D.				
KRESLIL, PSAL	ING. M. ŠHIRZAD, Ph.D.				
KONTROLOVAL	Ing. Ivan Štálek				
KRAJ	MORAVSKOSLEZSKÝ	OBEC	FRÝDEK-MÍSTEK	STUPEŇ	STUDIE
ZADAVATEL	STATUTÁRNÍ MĚSTO FRÝDEK-MÍSTEK, RADNIČNÍ 1148, FRÝDEK-MÍSTEK, 738 22			DATUM	11/2015
AKCE	STUDIE NA ELIMINACI NEGATIVNÍHO VLIVU ŽELEZNIČNÍ TRATĚ NA ROZVOJ MĚSTA FRÝDKU-MÍSTKU			MĚŘITKO	1:200
				FORMÁT	Bx A4
				ZAK.ČÍSLO	15082
				ČÁST DOKUMENTACE	
				B.1	
NÁZEV	2. VARIANTA - PODÉLNÝ ŘEZ			ČÍS.SOUPRAVY	ČÍS.PŘÍLOHY
					10