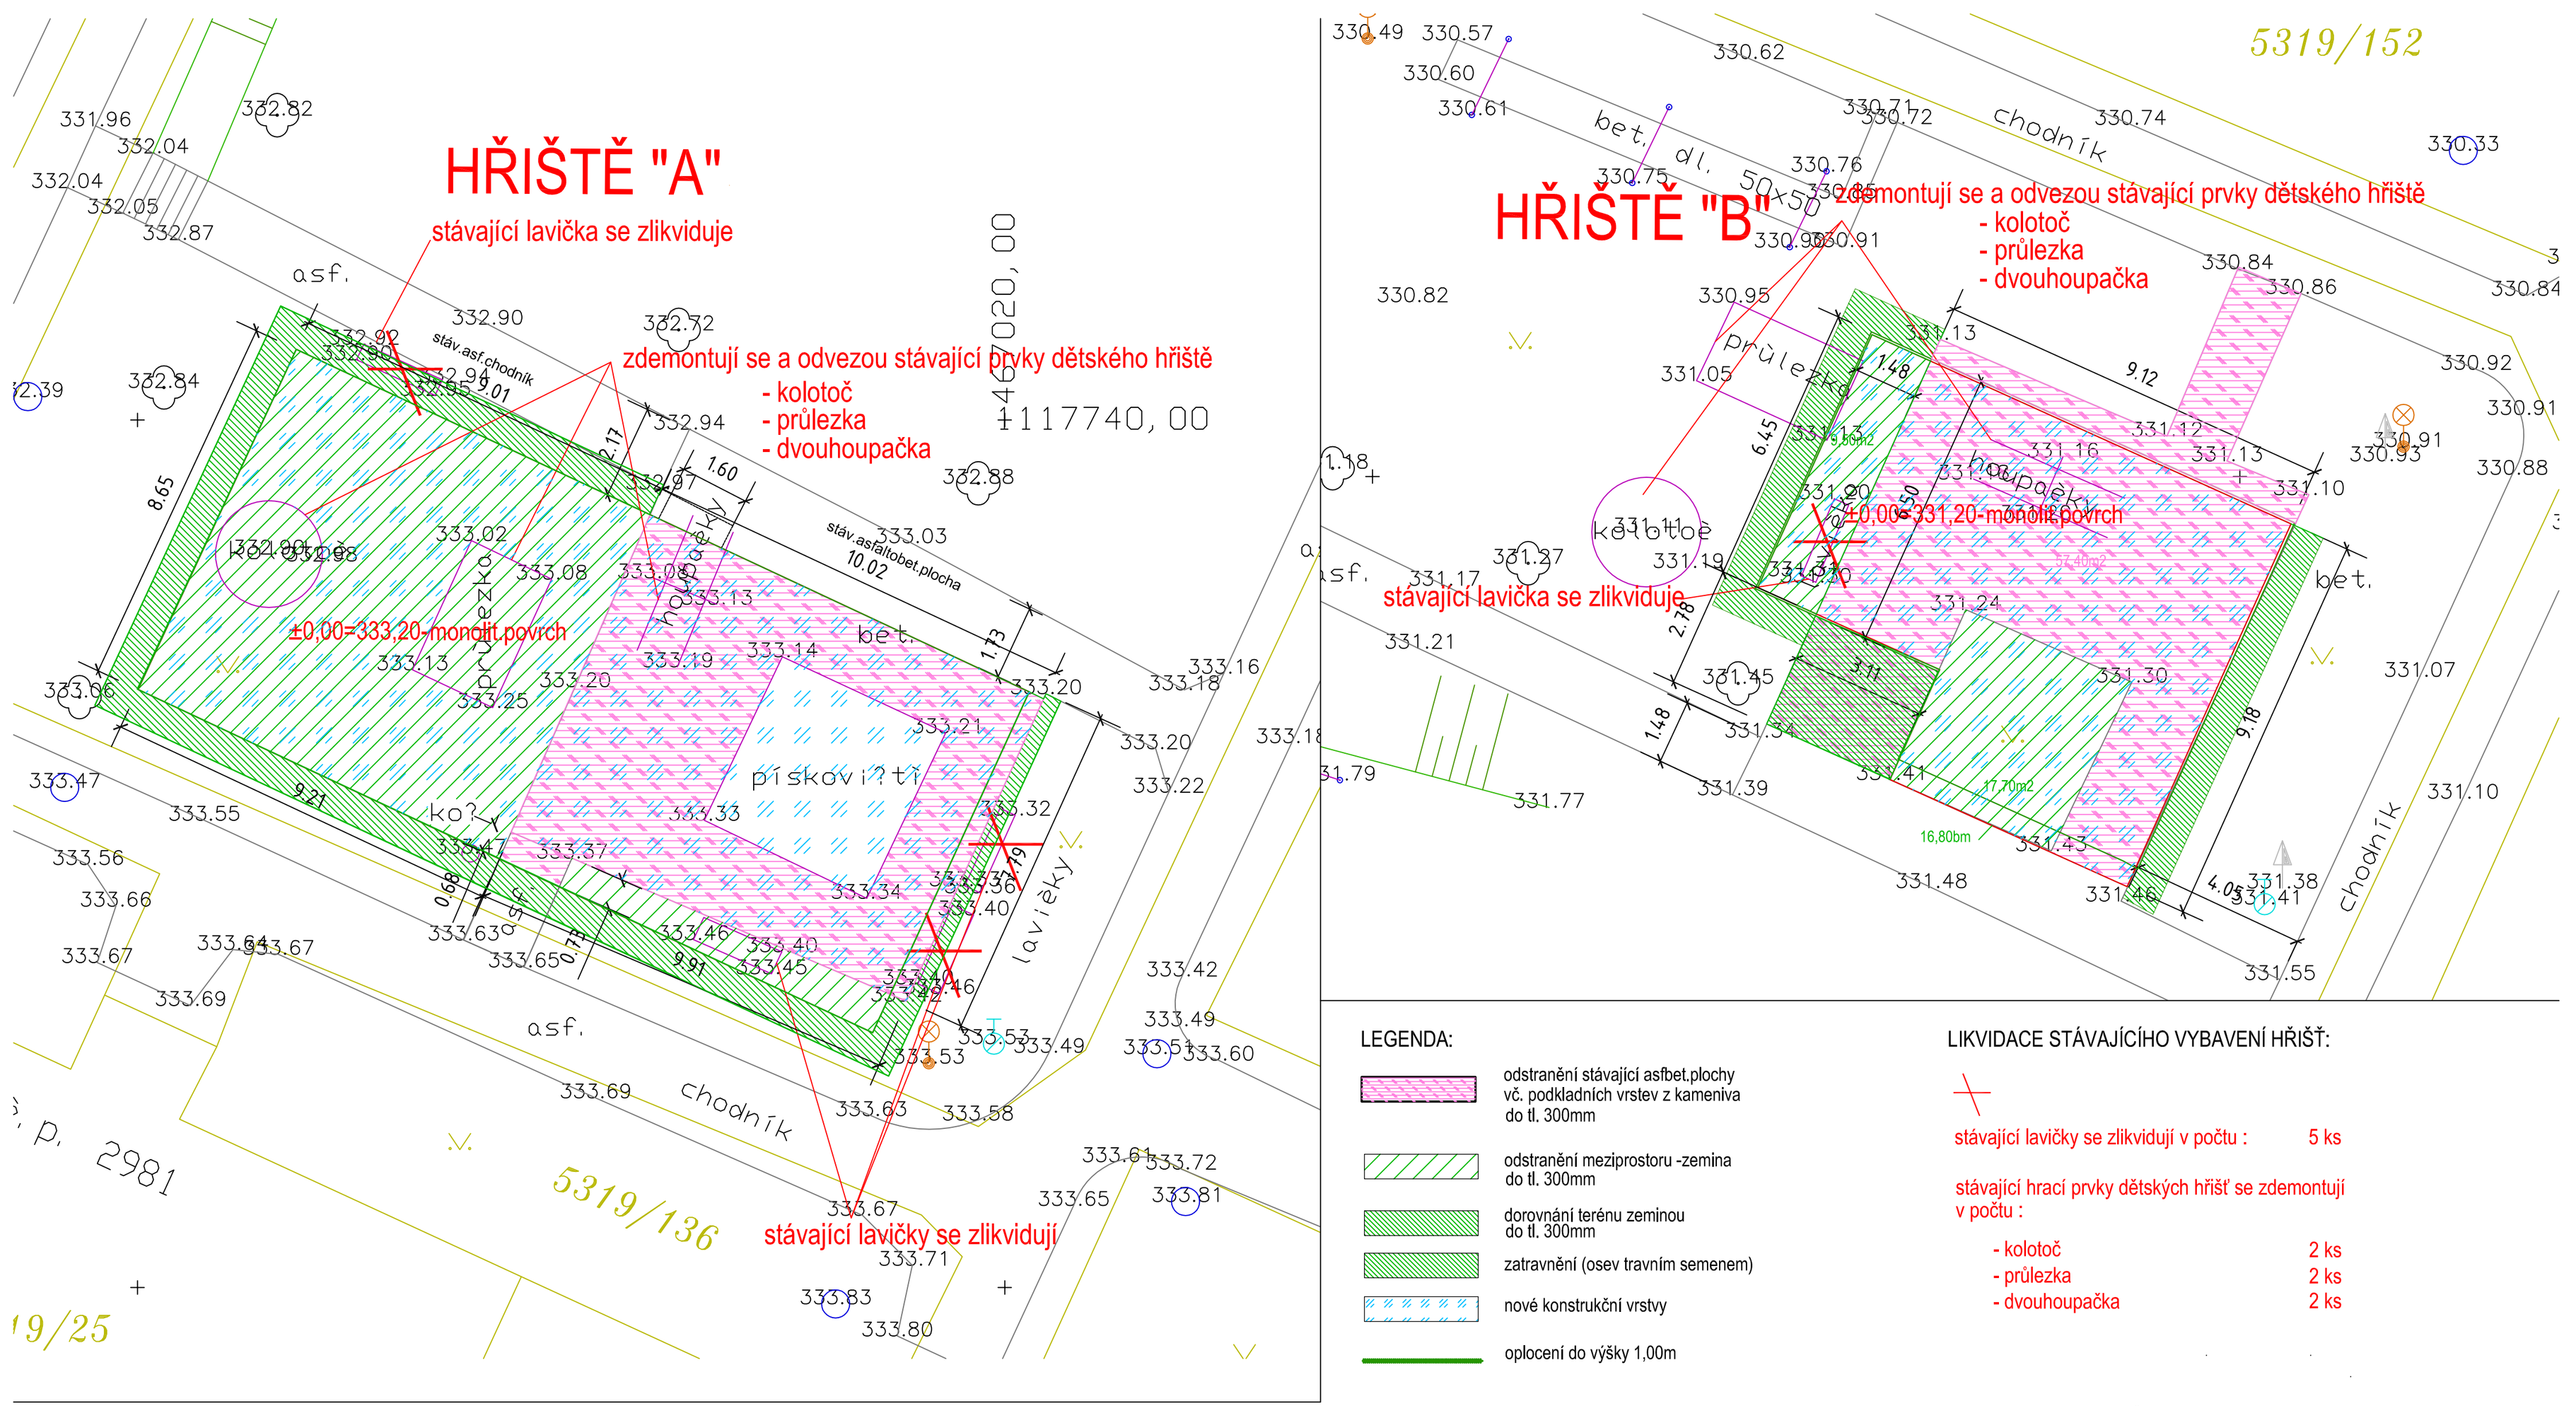

LEGENDA:

- odstranění stávající asfbet.plochy vč. podkladních vrstev z kameniva do tl. 300mm
- odstranění meziprostoru -zemina do tl. 300mm
- dorovnání terénu zeminou do tl. 300mm
- zatravnění (osev travním semenem)
- nové konstrukční vrstvy
- oplocení do výšky 1,00m

LIKVIDACE STÁVAJÍCÍHO VYBAVENÍ HŘIŠŤ:

stávající lavičky se zlikvidují v počtu : 5 ks

stávající hrací prvky dětských hřišť se zdemontují v počtu :

- kolotoč 2 ks
- průlezka 2 ks
- dvouhoupačka 2 ks

Číslo paré::

VÝŠKOVÝ SYSTÉM Bpv	±0,00=333,20- HŘIŠTĚ A
SOUŘADNICOVÝ SYSTÉM JTSK	±0,00=331,20- HŘIŠTĚ B

Autorizační razítko:

Stupeň dokumentace :	DÚR /DPS/	Vypracoval:	E. Palová	Projektanti části PD :
Autorizace :	Ing. J. Viktorín		- projekce sportovních staveb	1. ARCH. a STAV.TECHN. ŘEŠENÍ
	ČKAIT 1301307			Eva Palová projekční a inženýrská činnost IČO: 743 96 722
Zodp. projektant:	Ing. J. Viktorín ČKAIT 1301307	Kontroloval:	Ing. J. Viktorín	OBECNÝ 4109/VX. 760 01 ZLÍN palova.eva@email.cz adresa: SVÁROVEC 1012, 763 02 ZLÍN tel: 608812190
Investor:	Město FRÝDEK-MÍSTEK, Radniční 1148, 738 01 Frýdek-Místek			
Místo stavby:	Frýdek-Místek, ul. K Hájku, ul.Nad Rybníkem, na parc.č. 5319/67,k.ú. Frýdek			EVA PALOVÁ IČO: 743 96 722 projekční a Inženýrská činnost tel.: 608 812 190 e-mail: palova.eva@email.cz
Název stavby:	**DĚTSKÉ HŘIŠTĚ K Hájku, ul. Nad Rybníkem**			Datum : 03/2017
				Formát :
				Č. zakázky: PD - 2-05-2017
Název výkresu:	**PŮDORYS- PŘÍPRAVNÉ PRÁCE**	ČÁST:	**D**	Č. výkresu: D2 / Měřítko: 1: 100