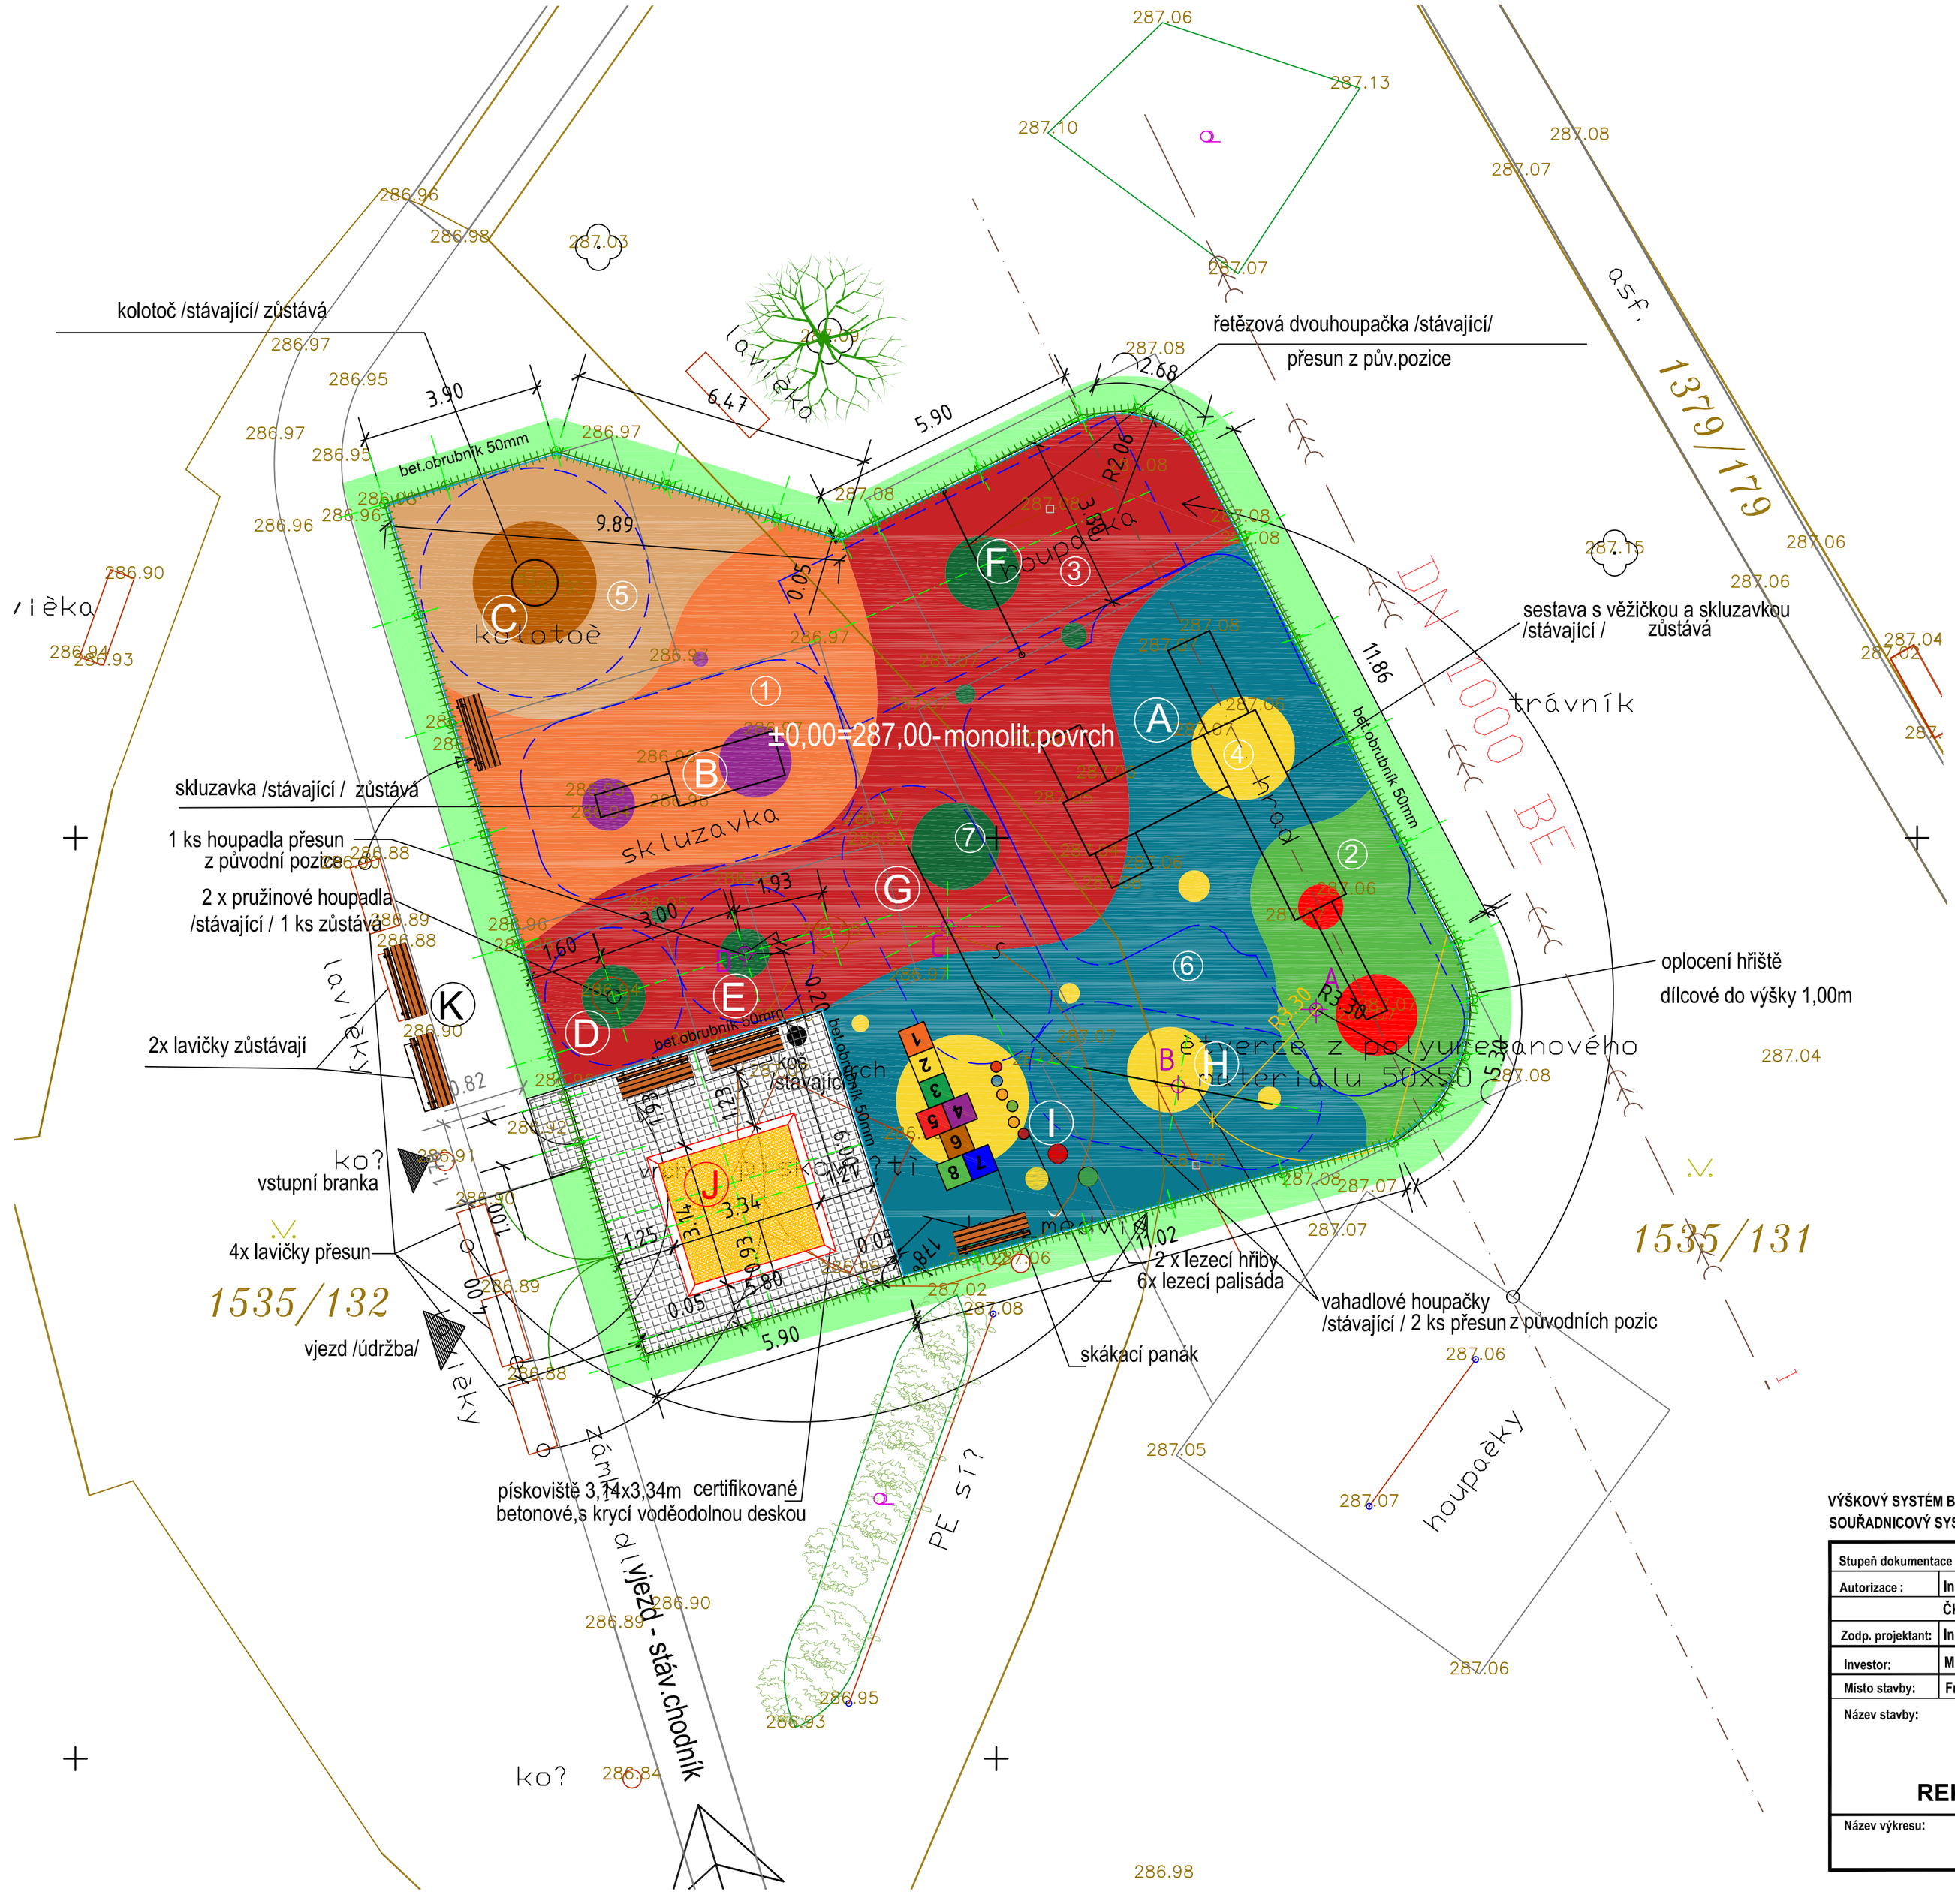

LEGENDA:

pryž.monolitická dlažba min.tl.30mm v melírovaných barevných odstínech a tvarech v barevném provedení :		282 m2
zámková dlažba		26 m2
písek		
úprava okolního terénu - dosypy, zatravnění		
hranice dopadové plochy		
oplocení do výšky 1,00m, dílcové		68 bm

① RAL 2004 (50%) +RAL 1006 (50%)-oranžová
② RAL 6032 (50%) +RAL 6017 (50%)-zelená
③ RAL 3016 (80%) +RAL 1001 (20%)-tmavá cihlová
④ RAL 1006 (50%) +RAL 1012 (50%)-žlutá
⑤ RAL 1001 (100%) +RAL 1012 (50%)-světlá béžová
⑥ RAL 5017 (80%) +RAL 6017 (20%)-tm.modrá
⑦ RAL 6032(100%) -tm.zelená

VÝPIS HRACÍCH PRVKŮ :

Ⓐ Multifunkční hrací sestava	stávající - zůstává v původní pozici
Ⓑ Domeček se skluzavkou	stávající - zůstává v původní pozici
Ⓒ Kolotoč	stávající - zůstává v původní pozici
Ⓓ Pružinové houpadlo	stávající - zůstává v původní pozici
Ⓔ Pružinové houpadlo	stávající - přesunuje pozici
Ⓕ Řetězová dvouhoupačka	stávající - přesunuje pozici
Ⓖ Vahadlová houpačka	stávající - přesunuje pozici
Ⓗ Vahadlová houpačka	stávající - přesunuje pozici
Ⓘ Doplňující hrací prvky z EPDM - hřiby, palisády	nové
Ⓙ Pískoviště - betonové s voděodolnou krycí deskou	nové
Ⓚ Lavičky dřevěné bet.kotvení 4 ks	stávající - přesunuje pozici
Ⓛ Odpadkový koš plast	stávající - přesunuje pozici

POZNÁMKA:
Přesuny hracích prvků a jejich založení popisuje TZ a soupis prací.

LEGENDA STÁV.INŽ.SÍTÍ :

kanalizační řad DN 100 BE
ochranné pásmo kanalizace

LEGENDA STÁV.OBJEKTŮ :

stávající stromy v OP
stávající keře

Vytyčovací body prvků :

A	Y = -468305.4608 X = -1119162.5101	(osa pružin.prvku)
B	Y = -468301.0570 X = -1119161.9247	(osa vah.houpačky)
C	Y = -468296.0511 X = -1119165.3939	(osa vah.houpačky)
D	Y = -468293.0551 X = -1119163.7269	(střed oblouku)

POZNÁMKA:
ZAKRESLENÉ SÍTĚ MAJÍ POUZE INFORMATIVNÍ CHARAKTER.
PŘED ZAHÁJENÍM STAVBY JE INVESTOR POVINEN ZAJISTIT VYTÝČENÍ STÁV. INŽ. SÍTÍ.
ZHOTOVITEL STAVBY JE POVINEN DODRŽET PODMÍNKY PRO REALIZACI STAVBY, VYDANÉ DOTČENÝMI ORGÁNY, DLE STANOVISEK SPRÁVCŮ A VLASTNÍKŮ INŽENÝRSKÝCH SÍTÍ, NEBO JEJICH SPRÁVCŮ - VIZ. DOKLADOVÁ ČÁST.

S

Číslo paré::

VÝŠKOVÝ SYSTÉM Bpv ±0,00 = 287,00 Bpv -bet.obruba hřiště
SOUŘADNICOVÝ SYSTÉM JTSK

Autorizační razítko:

Stupeň dokumentace :	DÚR /DPS/	Vypracoval:	E. Palová	Projektantl částI PD :
Autorizace :	Ing. J. Viktorin		- projekce sportovních staveb	1. ARCH. a STAV.TECHN. ŘEŠENÍ
	ČKAIT 1301307			Eva Palová projekční a inženýrská činnost IČO: 743 96 722
Zodp. projektant:	Ing. J. Viktorin ČKAIT 1301307	Kontroloval:	Ing. J. Viktorin	OBECNÝ 4109/VX, 760 01 ZLÍN adresa: SVÁROVEC 1012, 763 02 ZLÍN palova.eva@email.cz tel. 608812190
Investor:	Město FRÝDEK-MÍSTEK, Radniční 1148, 738 01 Frýdek-Místek			
Místo stavby:	Frýdek-Místek, ul. Dr.A. Vaculíka, parc.č. 1535/131 a 1535/132,k.ú. Místek			

Název stavby:
DĚTSKÉ HŘIŠTĚ
na ul. Dr. Vaculíka
REKONSTRUKCE DOPADOVÝCH PLOCH

EVA PALOVÁ IČO: 743 96 722
projekční a inženýrská činnost
tel.: 608 812 190
e-mail: palova.eva@email.cz

Datum :	03/2017
Formát :	
Č. zakázky:	PD - 2-04-2017

Název výkresu:
KOORDINAČNÍ SITUACE
ČÁST: **C**

Č. výkresu: **C.3**
Měřítko: **1: 100**