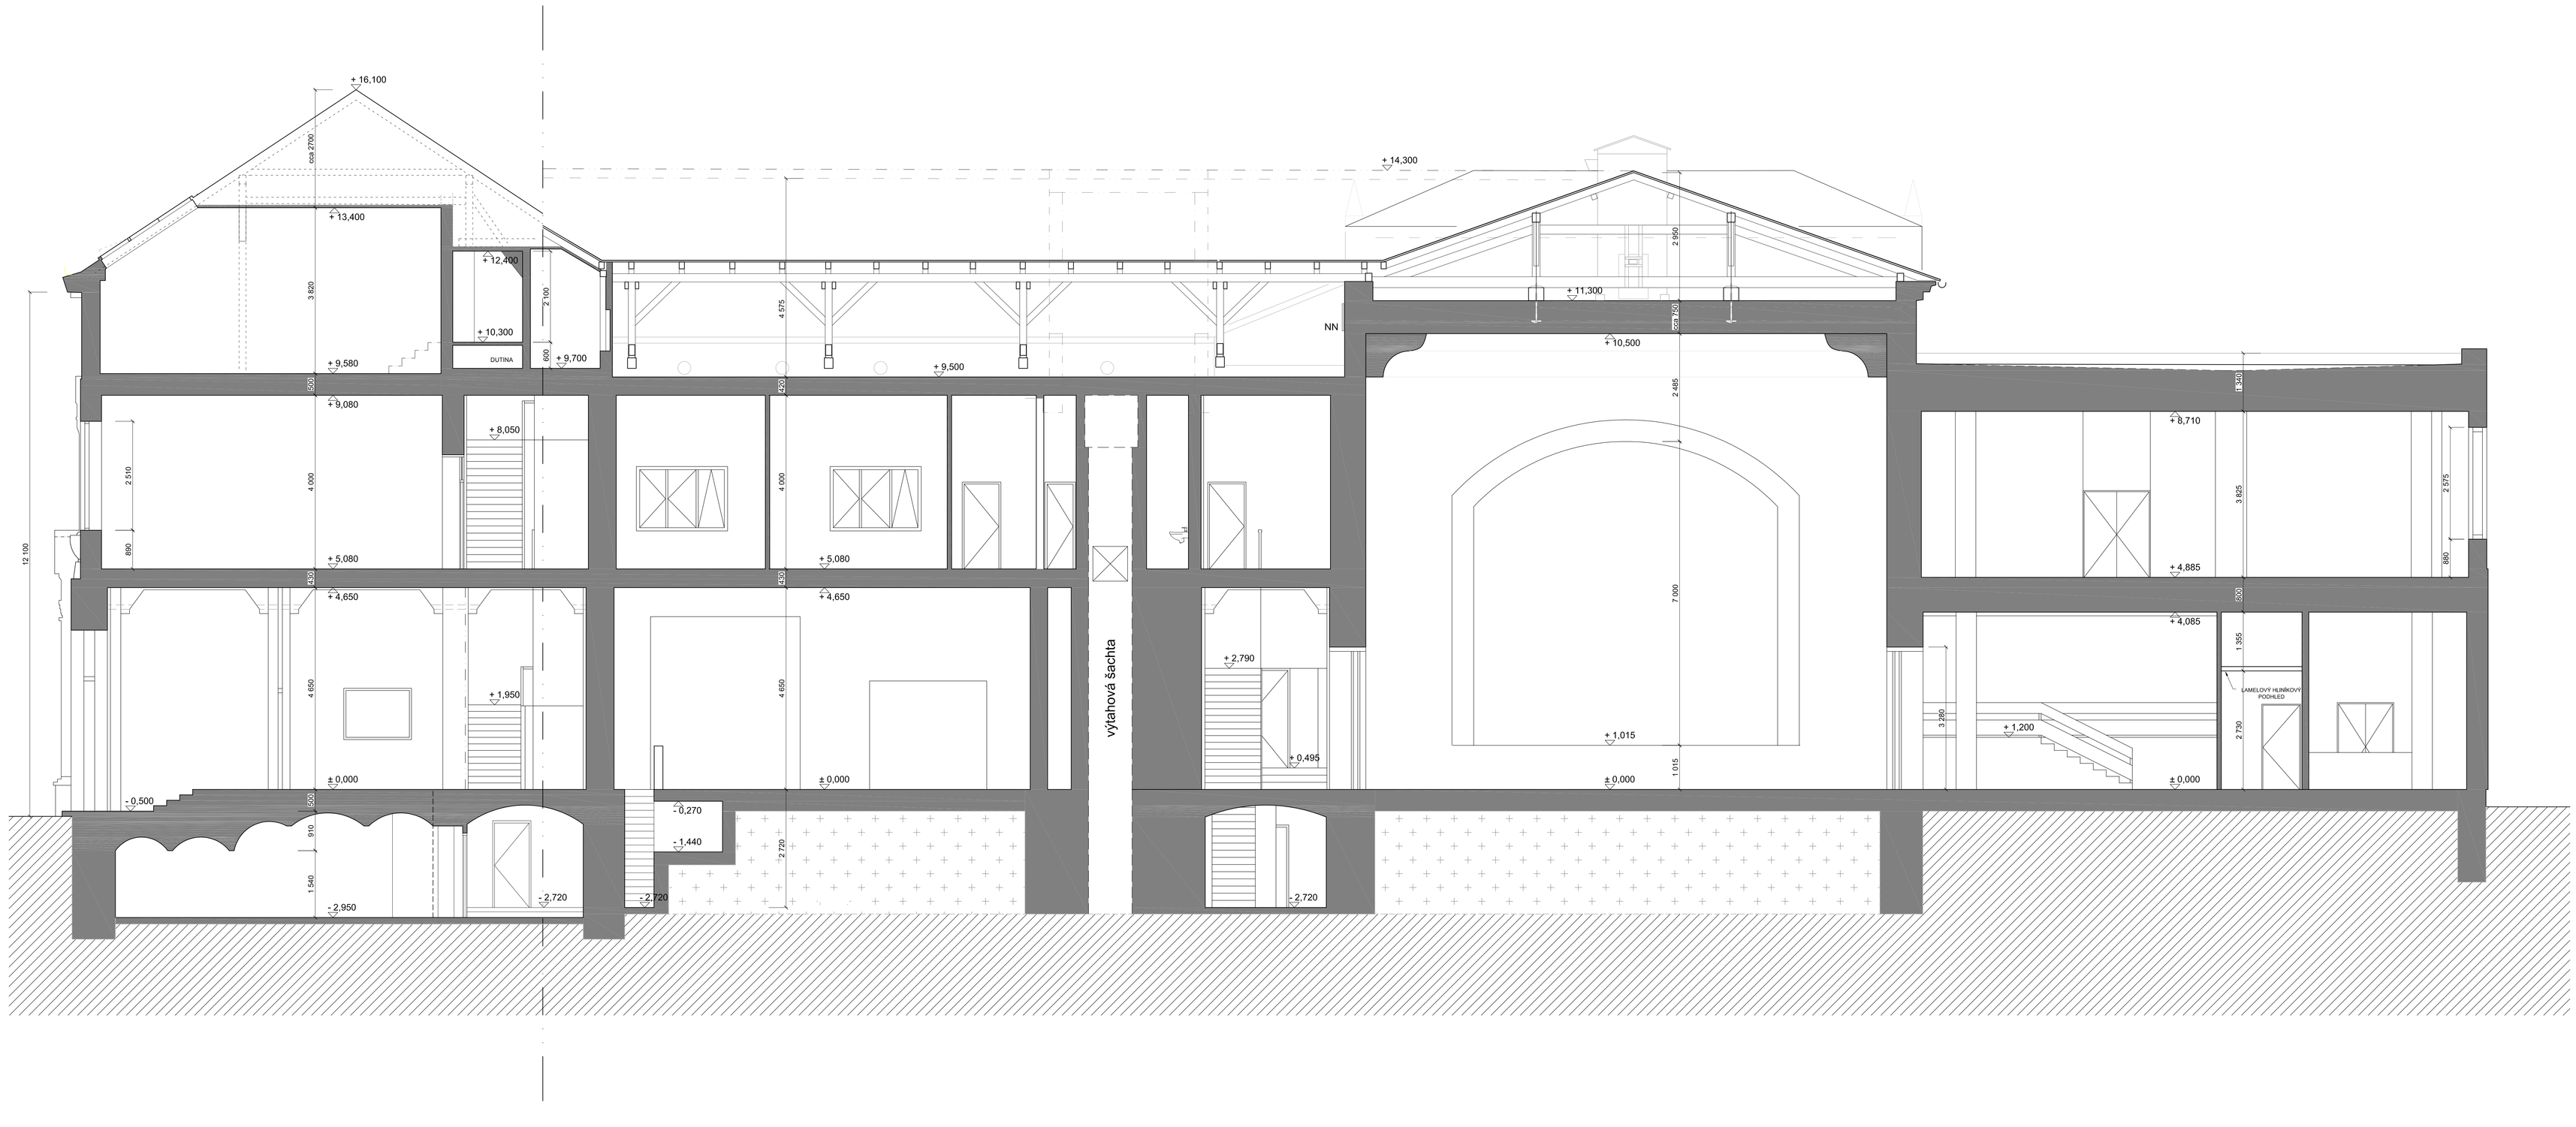

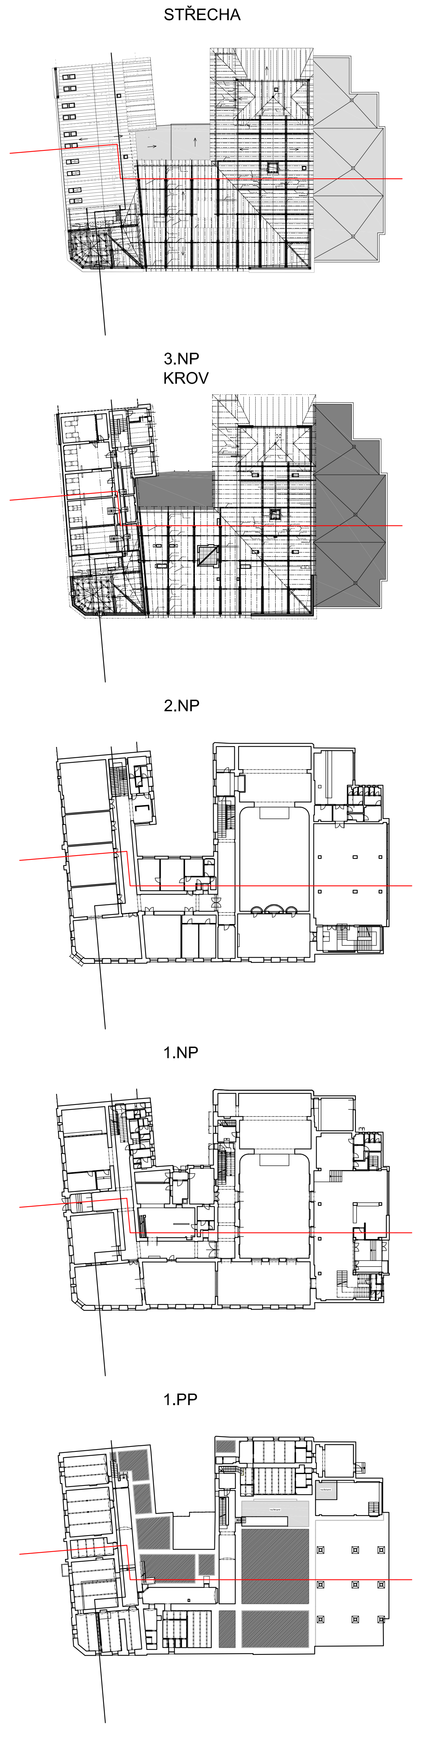

ZODP. PROJEKTANT	VYPRACOVAL	KONTROLOVAL	MARPO PRŮZKUMY * ZAMĚŘENÍ * PROJEKTY 28. ŘÍJNA 201 OSTRAVA - MAR. HORY
ING. RADAN SLEŽKA		TOMÁŠ PAVLÍK	
MÍSTO	PALACKÉHO 134, 738 01 FRÝDEK-MÍSTEK		
INVESTOR	STATUTÁRNÍ MĚSTO FRÝDEK-MÍSTEK RADNIČNÍ 1148, 738 01, FRÝDEK-MÍSTEK		
NÁRODNÍ DŮM V MÍSTKU ZAMĚŘENÍ SKUTEČNÉHO STAVU A PRŮZKUMY			DATUM 01/2017 ÚČEL ZAMĚŘENÍ ČÍSLO ZAK. 3166
PODÉLNÝ ŘEZ			MĚŘÍTKO 1 : 50 VÝKRES Č. 106