


PODÉLNÝ ŘEZ - STÁVAJÍCÍ STAV 1:50

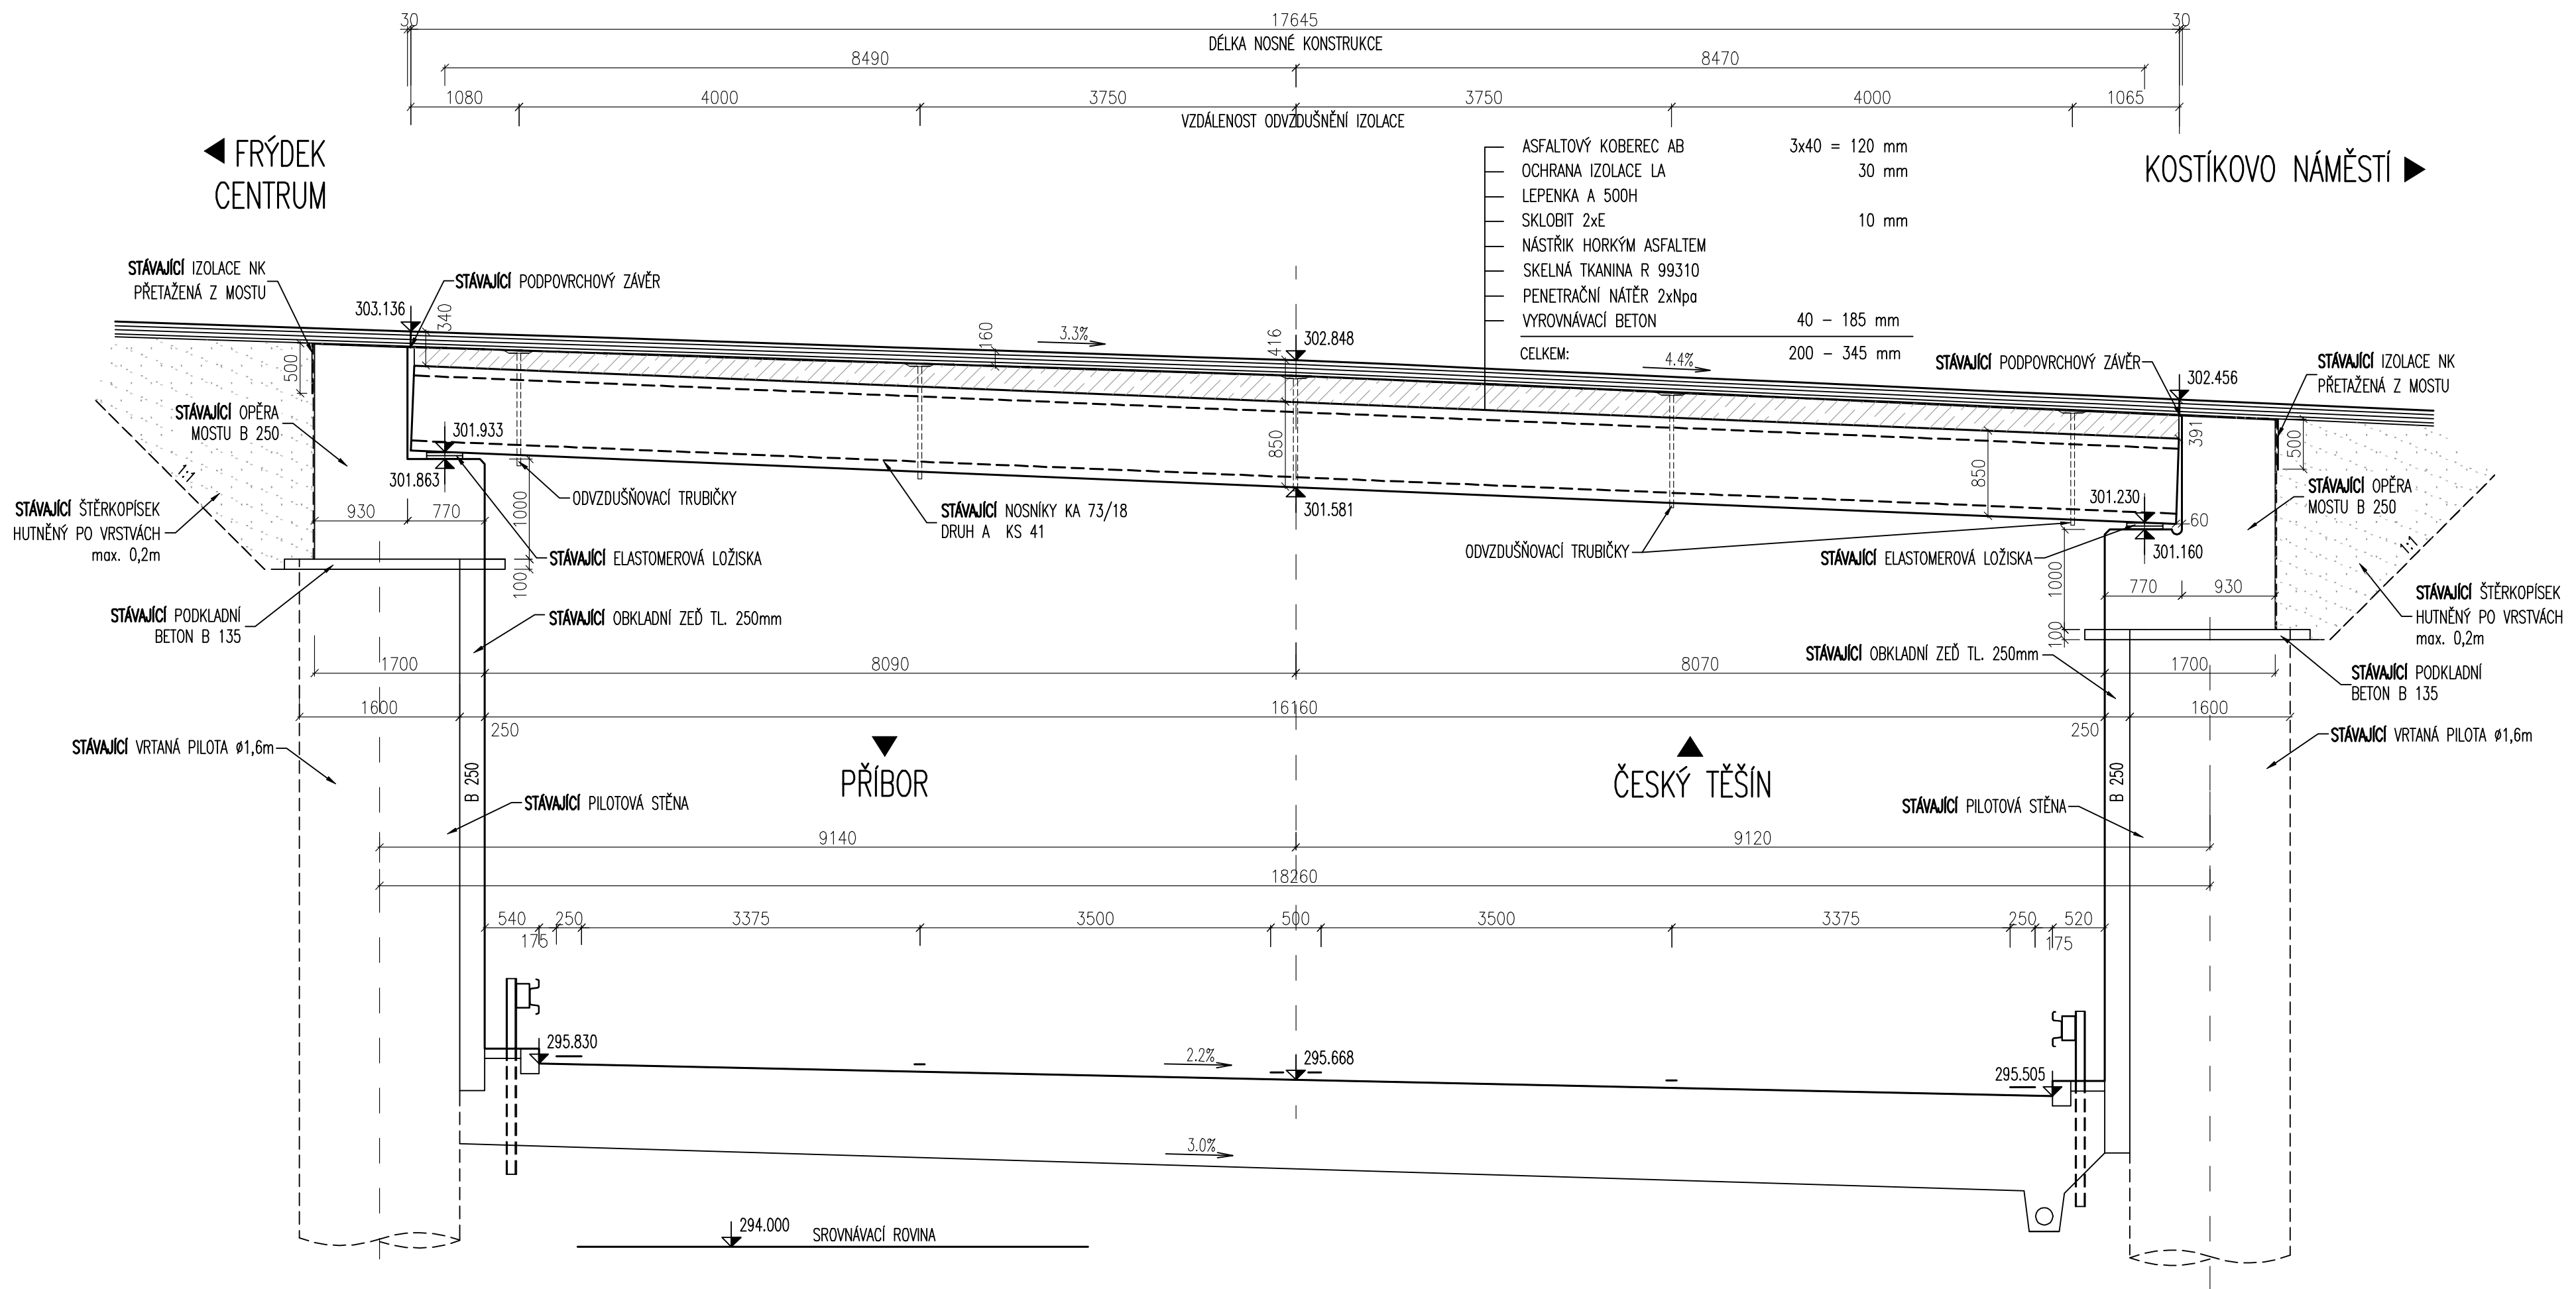

DSP+DZS

VEDOUcí PROJEKTANT		ING. R. PACHL		PROJEKTANT OBJEKTU	
ZODPOVĚDNÝ PROJEKTANT		ING. R. PACHL		<b>DOSING</b>	
VYPRACOVAL		P. MACEK		Dopravoprojekt Brno group, spol. s r.o.	
KONTROLOVAL		ING. R. MENŠIK		Kounicova 13, 602 00 Brno	
				e-mail: dosing@dosing.cz	
				tel.541218956,7 fax.541218958	
KRAJ: MORAVSKOSLEZSKÝ		OBEC: FRÝDEK – MÍSTEK		DATUM	11/2010
INVESTOR (ZADAVATEL): STATUTÁRNÍ MĚSTO FRÝDEK-MÍSTEK, RADNIČNÍ 1148, FRÝDEK-MÍSTEK				ČÍS. ZAKÁZKY	2010–16
NÁZEV AKCE  <b>OPRAVA MOSTU M-7, tř. T.G.Masaryka - nadjezd ulice Hlavní</b>				FORMÁT	4 A4
				MĚŘÍTKO	1:50
				STUPEŇ	DSP+DZS
PŘÍLOHA				ČÍS. SOUPRAVY	ČÍS. VÝKRESU
PODÉLNÝ ŘEZ - STÁVAJÍCÍ STAV					<b>04</b>